

T A M P E R E

ASEMAKAAVAN MUUTOS

Kaupunginosa

LUKONMÄKI

Kortteli n:o

6301

Tontit n:o

15 - 17

ASEMAKAAVAMERKINNÄT JA -MÄÄRÄYKSET:

AR-1

Rivitalojen ja muiden kytkettyjen asuinrakennusten kortteli-
alue. Tontilta on varattava yksi autopaikka asuntoa kohti.

3 m sen kaava-alueen ulkopuolella oleva viiva, jota vahvista-

minen koskee.

Korttelin, korttelinosan ja alueen raja.

Eri kaavamääräysten alaisten alueenosien välinen raja.

Risti merkinnän päällä osoittaa merkinnän poistamista.

Kaupunginosa

6301

20

Korttelin numero.

800+v120

Tontin numero.

Lukusarja, jossa ensimmäinen luku ilmoittaa sallitun asunto-

kerrosalan neliömetrimäärän ja toinen luku ainoastaan maan-
päälliseksi autosuoja- ja taloustilaksi varattavan kerrosalan
neliömetrimäärän.

Roomalainen numero osoittaa rakennusten, rakennuksen tai sen

osan suurimman sallitun kerrosluvun.

Rakennusala.

Istutettava alueen osa.

Katualueen rajan osa, jonka kohdalta ei saa järjestää ajo-

neuvoliittymää.

Muutetaan 27.03.1980 vahvistettua asemakaavaa n:o 5590/15.11.1979.

1:1000

0 5 10 15 20 30 40 50 100 150m

POISTETTAVAT ASEMAKAAVAMERKINNÄT JA -MÄÄRÄYKSET:

AOR-5

Omakotirakennusten sekä rivitalojen ja muiden kytkettyjen
rakennusten kortteli-alue. Tontille sallitusta rakennusoikeu-
desta 15 % saadaan käyttää vain maanpäällisiksi autosuoja-
ja taloustilaksi. Vierekkäiset asuntokohtaiset pihat on
erotettava toisistaan vähintään 3 m pituisella ja 160 cm
korkuisella rakenteellisella aidalla. Tontilta on varattava

yksi autopaikka asuntoa kohti.

Rajan osa, jonka poikki ajo alueelle ei ole sallittu.

Luku, joka osoittaa suurimman sallitun rakennusoikeuteen
luettavan kerrosalan neliömetreissä.

Ohjeellinen tontin raja.

YMPÄRISTÖN ASEMAKAAVAMERKINTÖJÄ:

AOR

Omakotirakennusten sekä rivitalojen ja muiden kytkettyjen
rakennusten kortteli-alue.

AR-10

Rivitalojen ja muiden kytkettyjen rakennusten kortteli-alue.

YL-4

Julkisten lähipalvelurakennusten kortteli-alue.

P

Puistoalue.

UH

Hiihtourheiluala.


Katu.

Kadun nimi.

KIERIKANKATU

Ohjeellinen jalankululle ja polkupyöräilylle varattu alueen
osa.

LUKONMÄKI

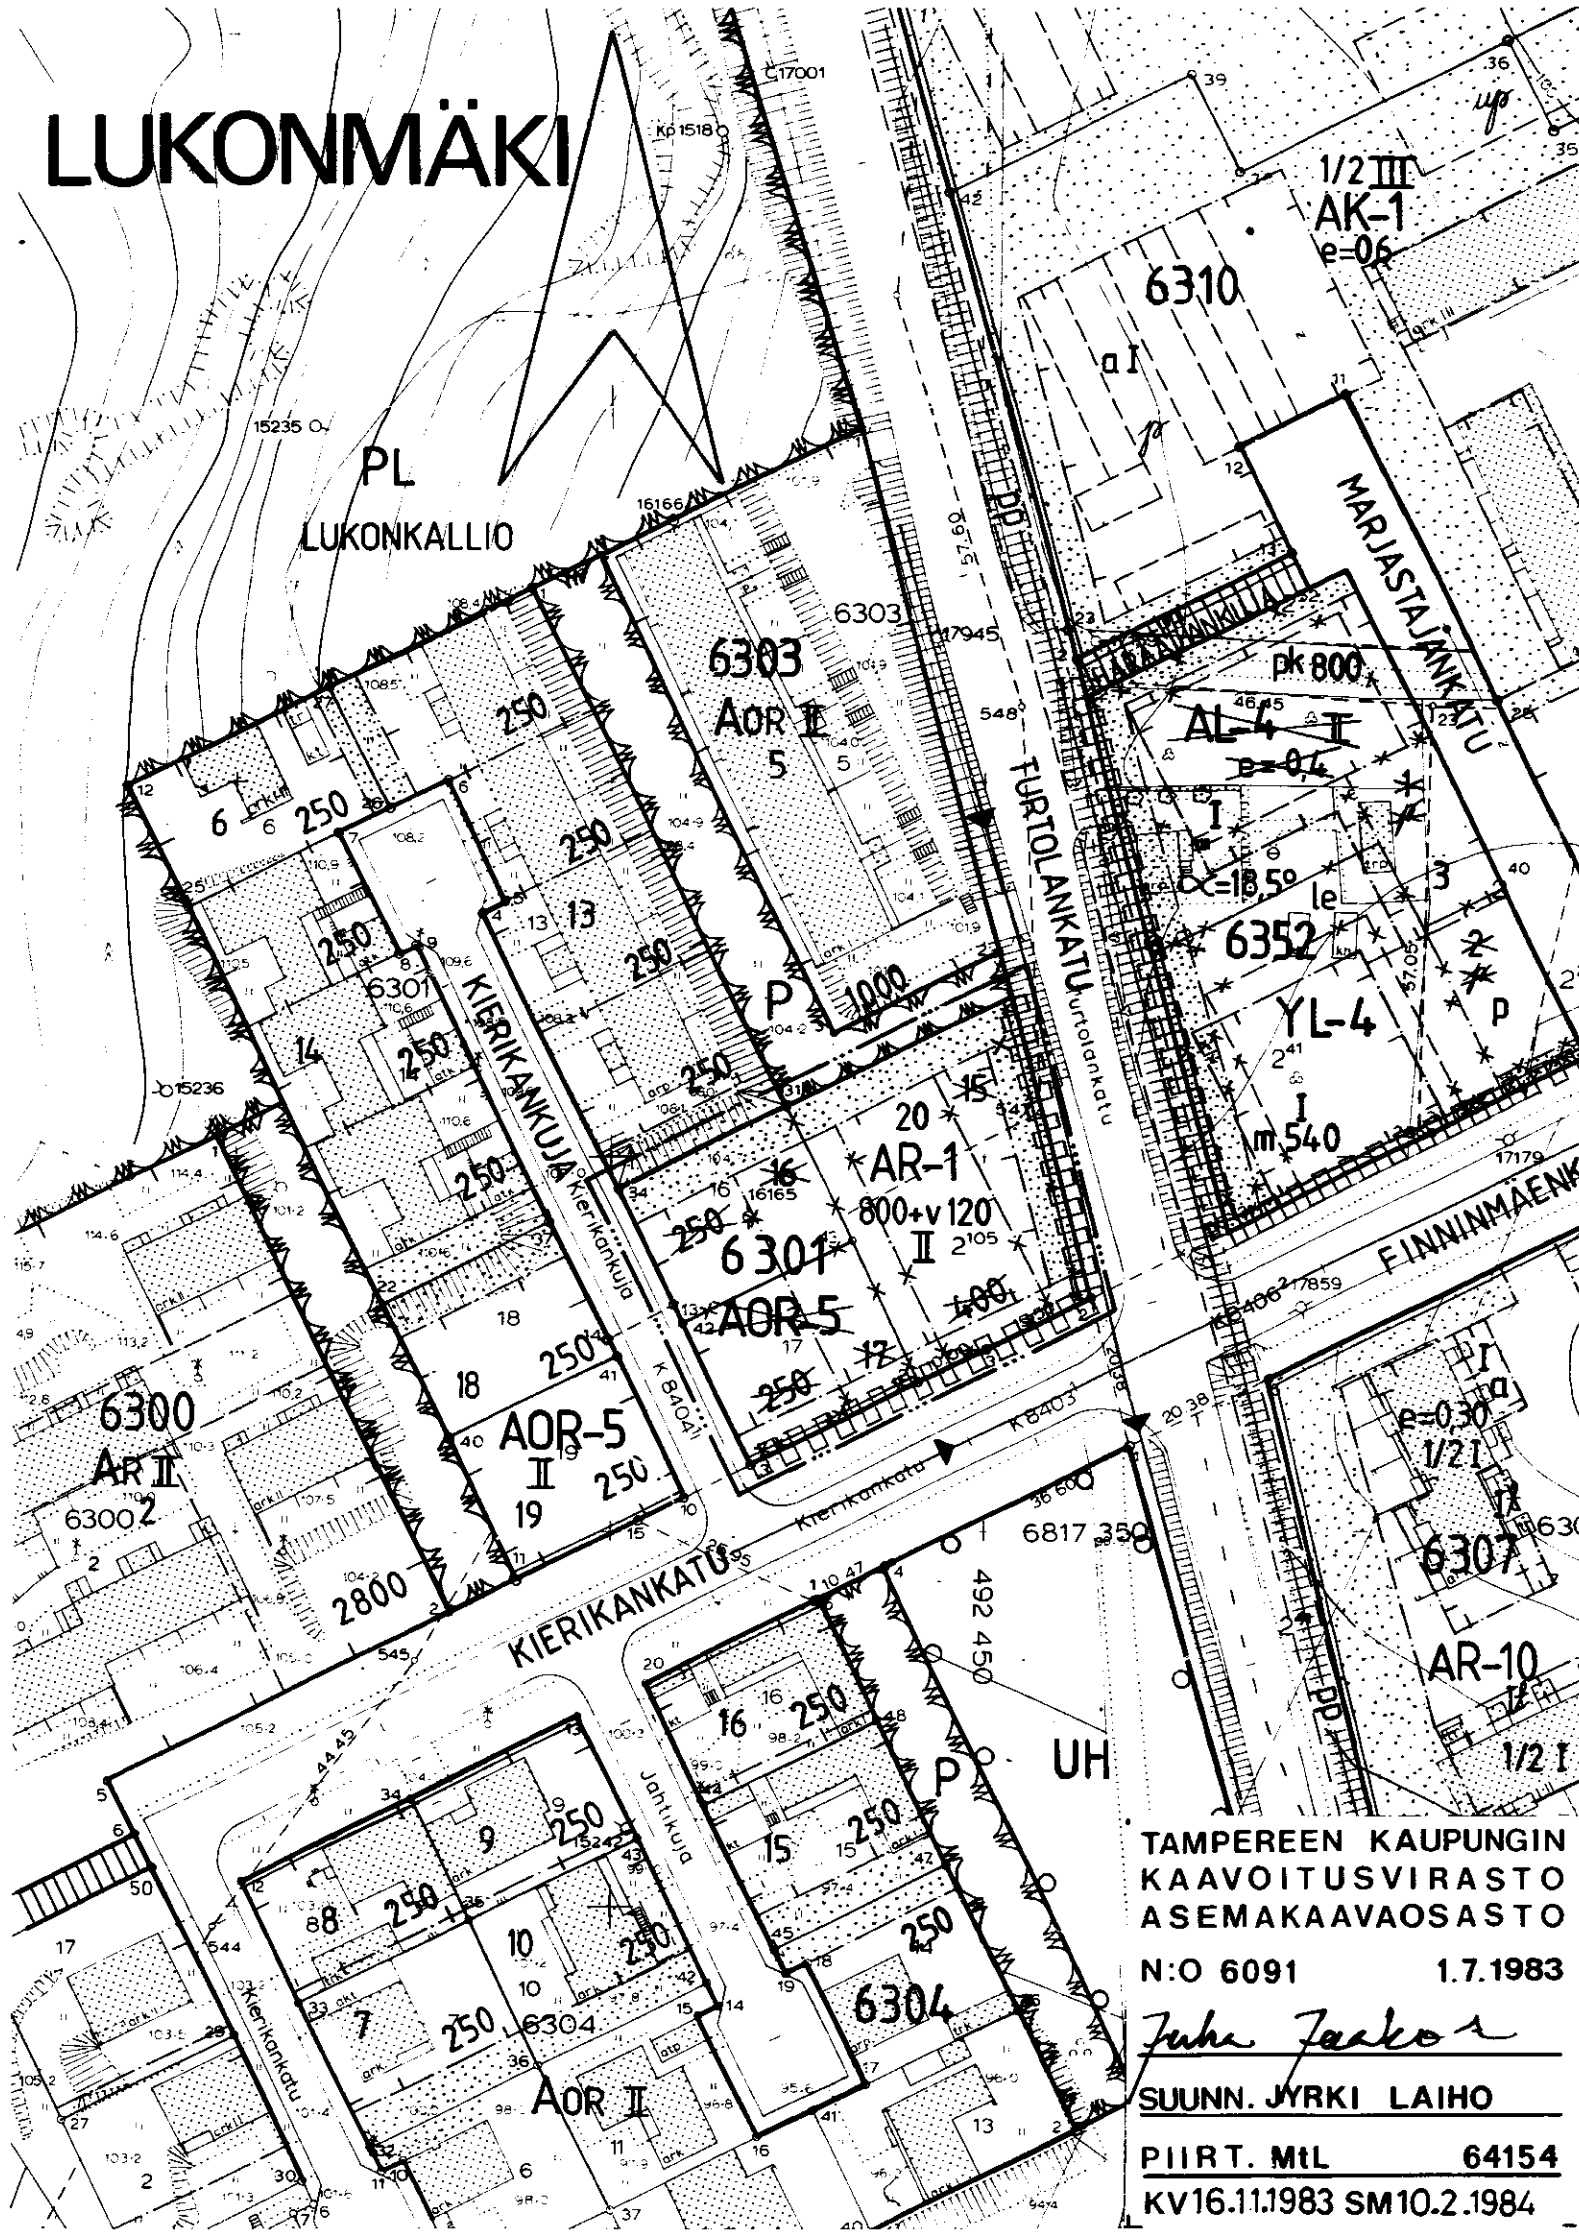

TAMPEREEN KAUPUNGIN
KAAVOITUSVIRASTO
ASEMAKAAVAOSASTO
N:O 6091 1.7.1983
Jyrki Laiho
SUUNN. JYRKI LAIHO
PIIRT. MTL 64154
KV16.11.1983 SM10.2.1984