


Asemakaavan muutos
TAMPERE

Kaupunginosa : MULTISILTA
Kortteli n:o 6524
Tontti n:o 1

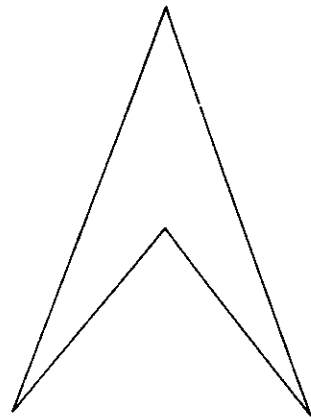

ASEMAKAAVAMERKINNÄT JA -MÄÄRÄYKSET:

- TT-1** Teollisuusrakennusten korttelialue. Tontilta on varattava vähintään yksi autopaikka asuntoa ja yksi autopaikka viittä työntekijää kohti.
- 3 m sen kaava-alueen ulkopuolella oleva viiva, jota vahvistaminen koskee.
- Korttelin, korttelinosan ja alueen raja.
- Eri kaavamääräysten alaisten alueenosien välinen raja.
- Ohjeellinen tontin raja.
- Risti merkinnän päällä osoittaa merkinnän poistamista.
- MUL** Kaupunginosan nimi.
- 6524** Korttelin numero.
- 1** Tontin numero.
- PERKKOONKATU** Kadun tai puiston nimi.
- 1310** Rakennusoikeus kerrosalaneliömetreinä.
- II** Roomalainen numero osoittaa rakennusten, rakennuksen tai sen osan suurimman sallitun kerrosluvun.
- Rakennusala.**
- 2h** Luku, joka osoittaa montako laitoksen henkilökunnan asuntoa tontille saadaan tehdä.
- Katu.**

POISTETTAVAT ASEMAKAAVAMERKINNÄT JA -MÄÄRÄYKSET:

- TT** Teollisuusrakennusten ja -laitosten korttelialue.
- 2620m²** Luku, joka osoittaa tontin sallitun varsinaisen kerrosalan.
- Rakennusala.**
- 3h** Sallittu asuinhuoneistomäärä.

Asuntoa kohden on rakennettava vähintään yksi autopaikka.


Rakennettaessa tontin välirajaan kiinni tai vähemmän kuin 4 m:n etäisyydelle siitä, ei rajalle päin olevaan seinään saa tehdä läpinäkyviä aukkoja.

Jos asemakaavassa vahvistettu korttelialue jaetaan kahdeksi tai useammaksi tontiksi on tontin kerrosala ja ap-alueet jaettava tonttien pinta-alojen suhteessa.


YMPÄRISTÖN ASEMAKAAVAMERKINTÖJÄ JA MÄÄRÄYKSIÄ :

- PC** Luonnontilassa säilytettävä puistoalue.

MUUTETAAN 15.7.1969 VAHVISTETTUA ASEMAKAAVAA N:O 3013 / 15.1.1969

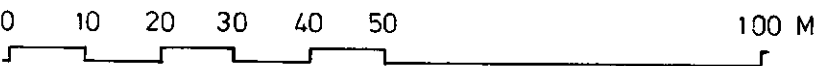

1:1 000

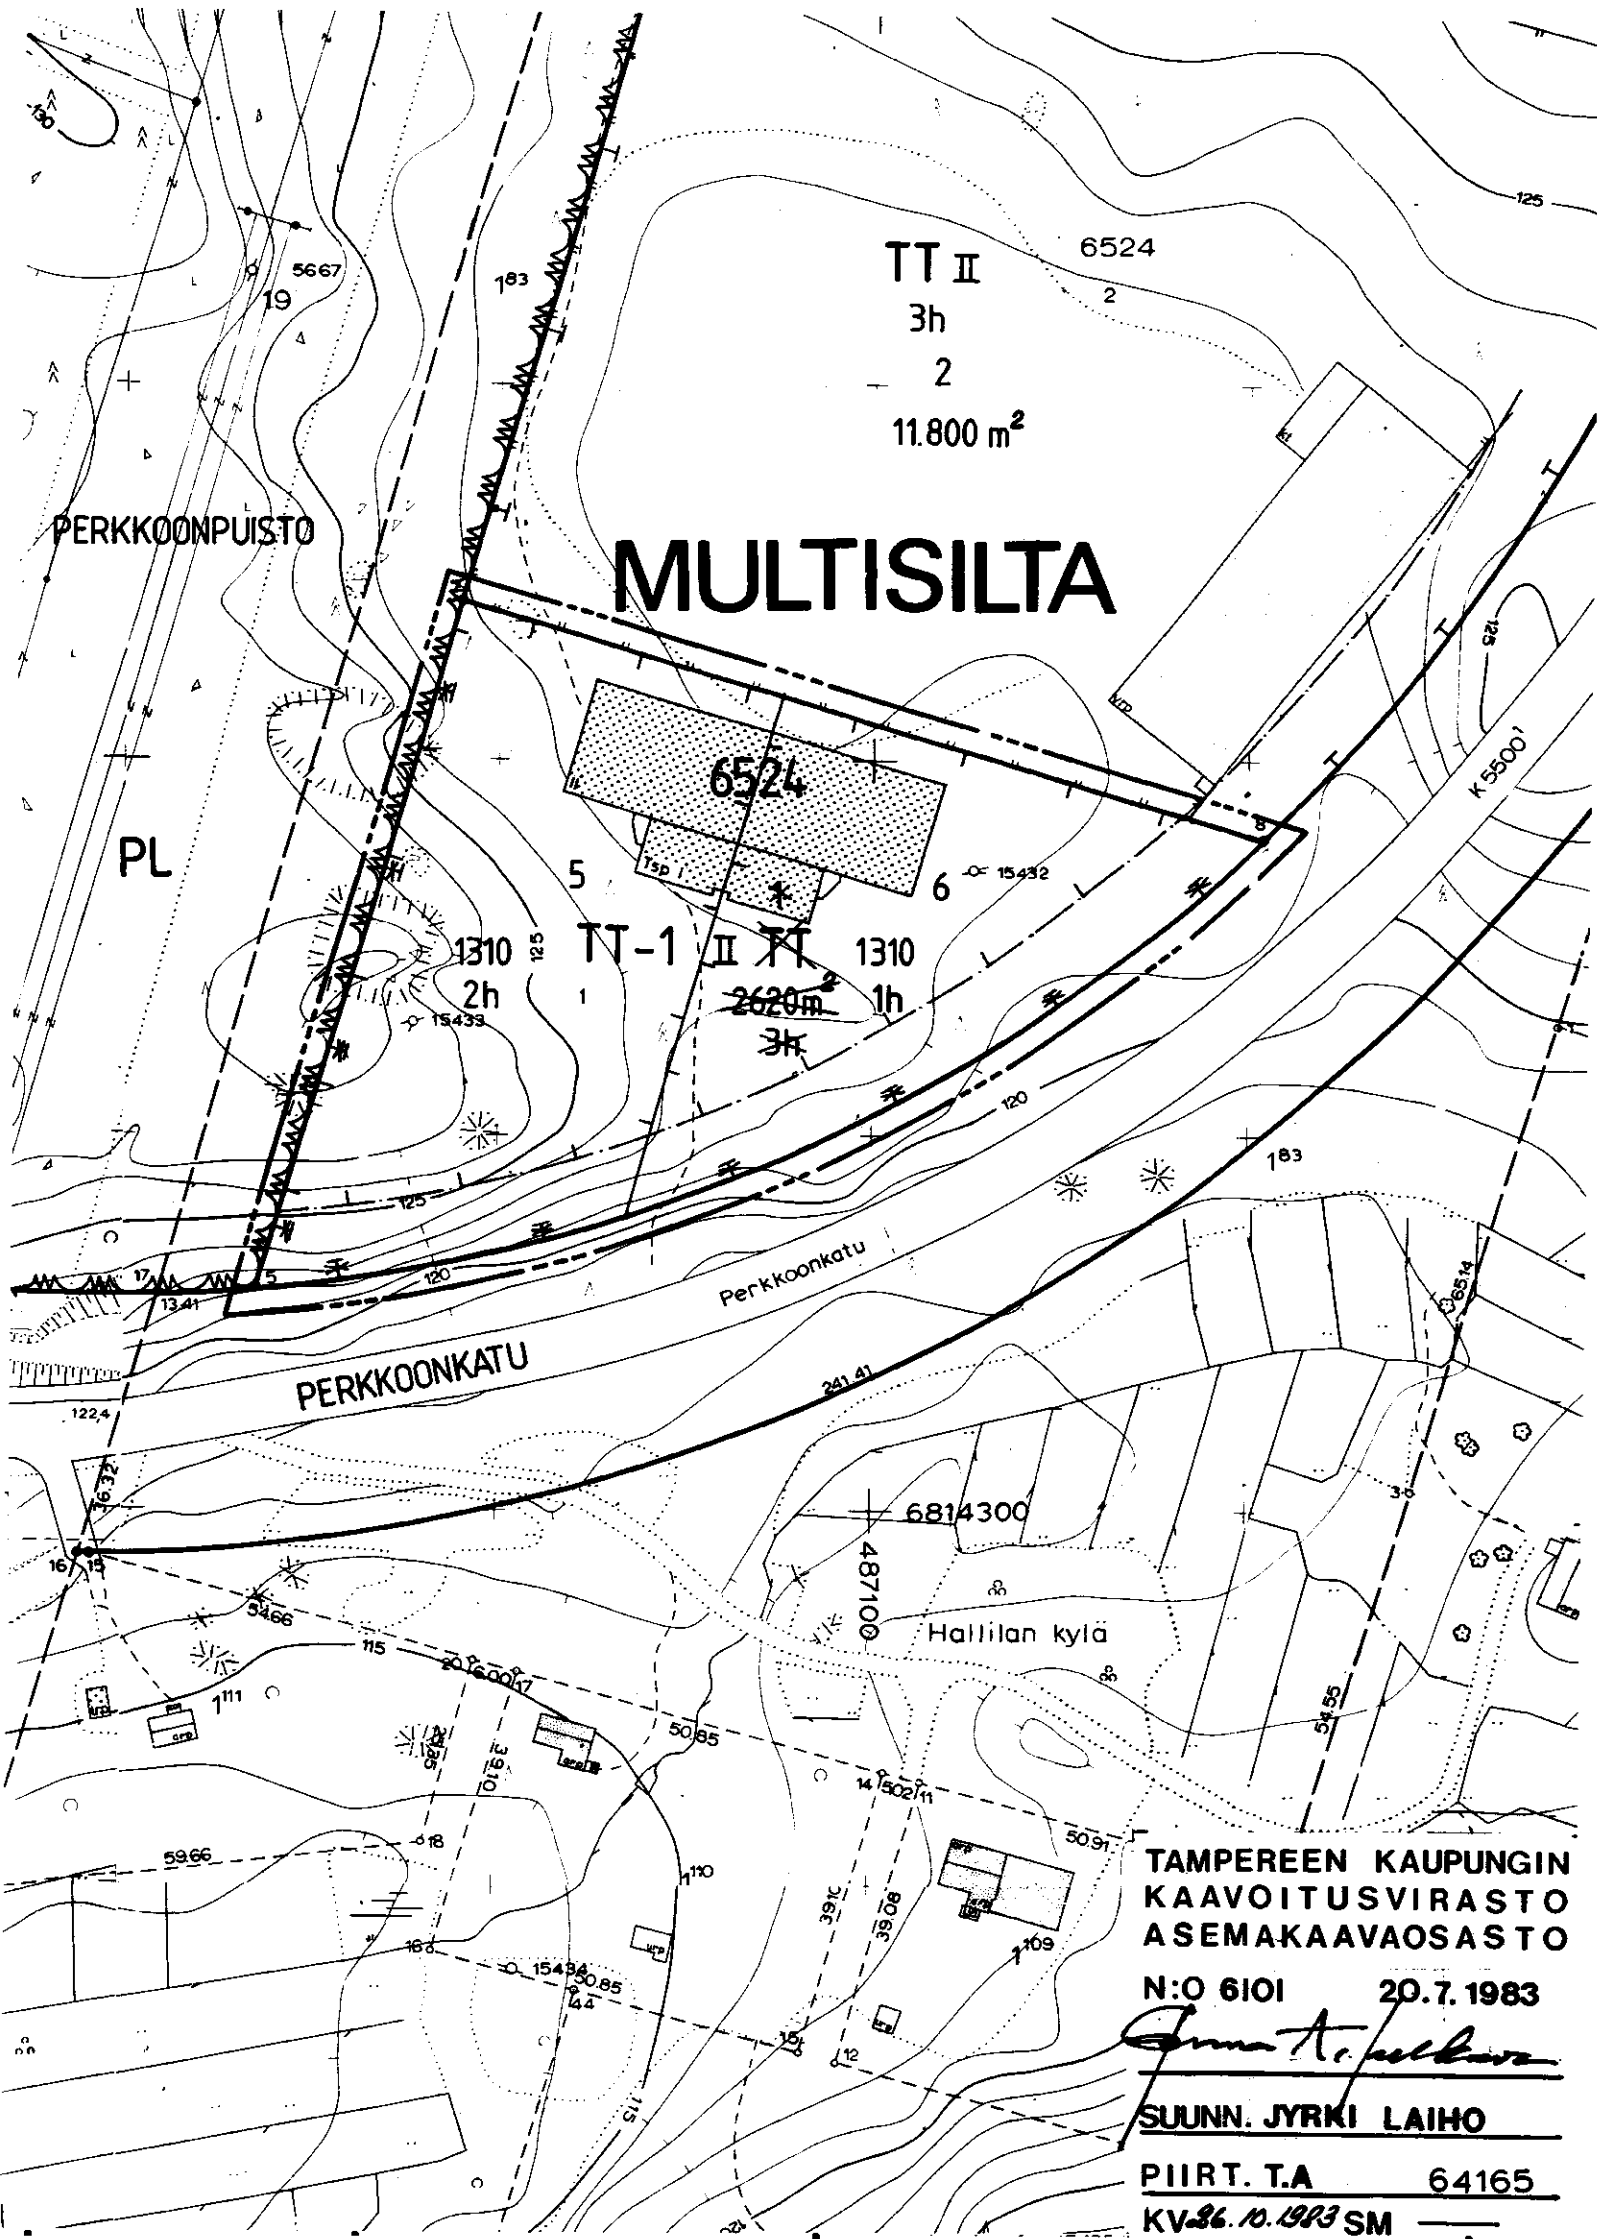

TAMPEREEN KAUPUNGIN
KAAVOITUSVIRASTO
ASEMAKAAVAOSASTO
N:O 6101 20.7.1983
Anna H. Jyrki Laiho
SUUNN. JYRKI LAIHO
PIIRT. T.A 64165
KV 26.10.1983 SM