



Asemakaavan muutos
T A M P E R E
Kaupunginosa: HOLVASTI
Katu- ja puistoaluetta.
Kaupunginosa: VEHMAINEN
Liikennealuetta.

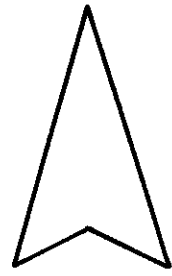


ASEMAKAAVAMERKINNÄT JA -MÄÄRÄYKSET:

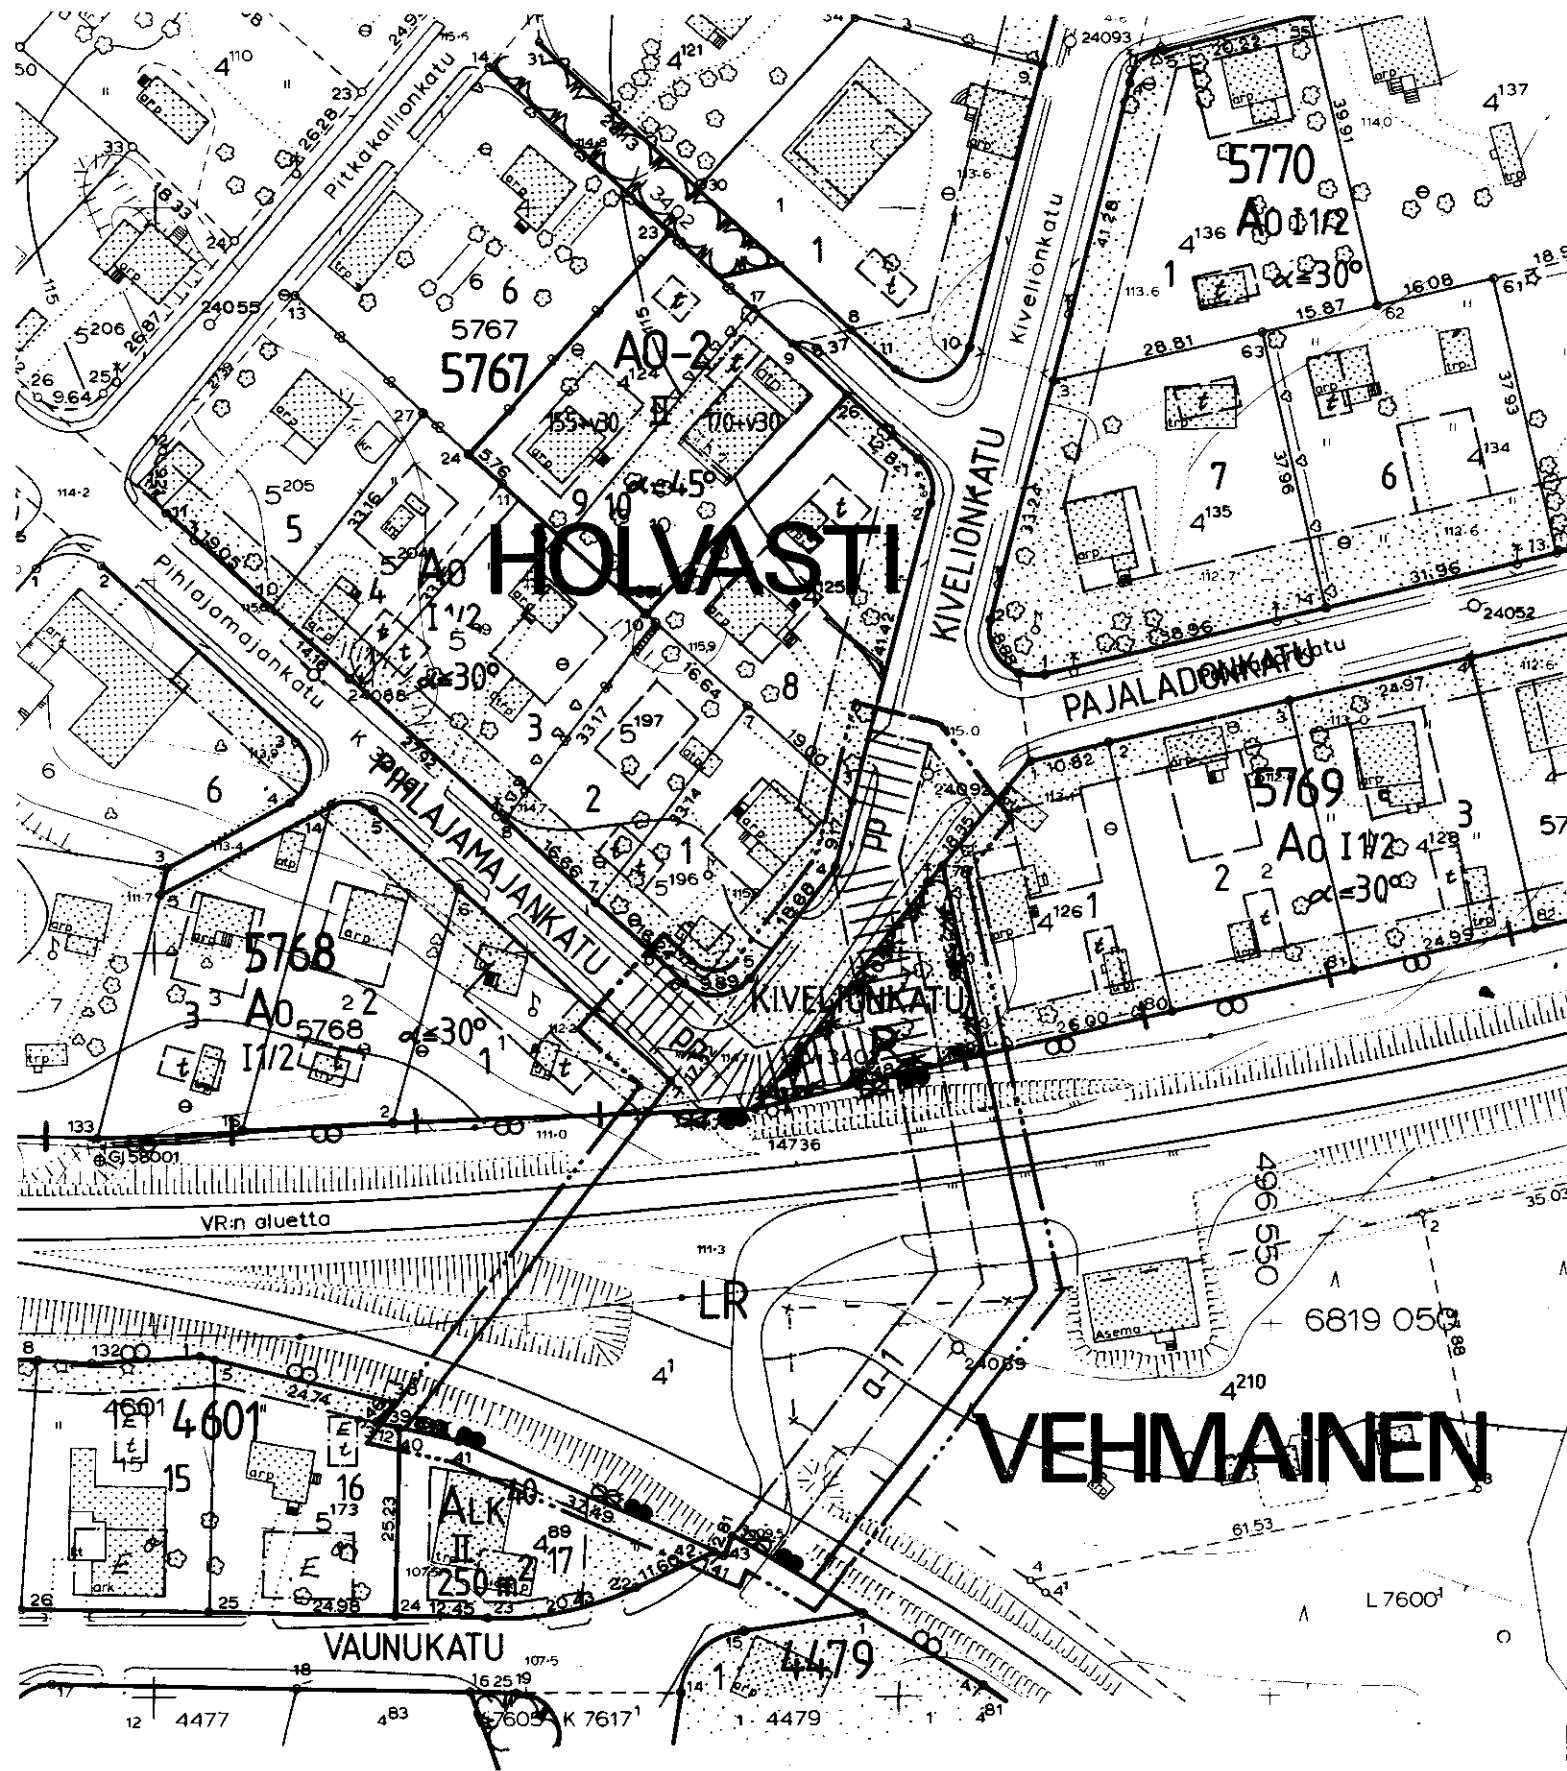

Rautatiealue.




3 m sen kaava-alueen ulkopuolella oleva viiva, jota vahvistaminen koskee.

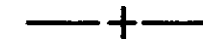


Kaupunginosan raja.



Korttelin, korttelinosan ja alueen raja.

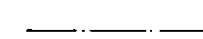

Eri kaavamääräysten alaisten alueenosien välinen raja.

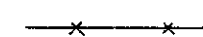


Risti merkinnän päällä osoittaa merkinnän poistamista.

HOL
KIVELIÖNKA


Kaupunginosan nimi.



Kadun nimi.

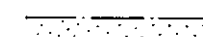


Istutettava alueen osa.

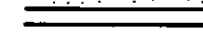

Katu.



Yleiselle jalankululle ja polkupyöräilylle varattu alueen osa.

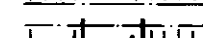

Alueelle saadaan rakentaa kadun tai liikennealueen alittava jalankulku- ja polkupyörätie.

POISTETTAVAT ASEMAKAAVAMERKINNÄT JA -MÄÄRÄYKSET:




Puistoalue.



Liikennealue.

YMPÄRISTÖN ASEMAKAAVAMERKINTÖJÄ JA -MÄÄRÄYKSIÄ:

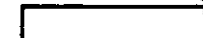

Asunto- ja liikekortteli.



Yhdistettyjen liike- ja asuntokerrostalojen korttelialue, jonka varsinaisesta kerrosalasta enintään 40 % saa käyttää asumistarkoituksiin.



Omakotirakennusten ja muiden enintään kahden perheen talojen korttelialue.



Enintään kahden asunnon asuinrakennusten korttelialue.



Korttelin numero.



Tontin numero.

Muutetaan 21.1.1959 vahvistettua asemakaavaa n:o 1177/21.4.1958
"- 3.1.1964 -" -" n:o 2006/ 6.2.1963

1:1000



TAMPEREEN KAUPUNGIN
KAAVOITUSVIRASTO
ASEMAKAAVAOSASTO

N:o 6107 10.8.1983

John A. Jalkanen

SUUNN. SATU KIVELIÖ

PIIRT. JT 71183

KV31.10.1984 SM 23.1.1985