

Asemakaavan muutos

T A M P E R E

Kaupunginosa: EPILÄ

Kortteli n:o 1138

Tontit n:o 4-7

ASEMAKAAVAMERKINNÄT JA -MÄÄRÄYKSET:

AP-6

Asuinpienalojen korttelialue. Vierekkäiset asuntokohtaiset pihat on erotettava toisistaan vähintään 3 m pituisella ja 160 cm korkuisella rakenteellisella aidalla. Tontilta on varattava yksi autopaikka asuntoa kohti.

3 m sen kaava-alueen ulkopuolella oleva viiva, jota vahvistaminen koskee.

Korttelin, korttelinosan ja alueen raja.

Eri kaavamääräysten alaisten alueenosien välinen raja.

Risti merkinnän päällä osoittaa merkinnän poistamista.

Kaupunginosan nimi.

Korttelin numero.

Tontin numero.

Lukusarja, jossa ensimmäinen luku osoittaa sallitun asuntokerrosalan neliömetrimäärän ja toinen luku ainoastaan maanpäälliseksi autosuoja- ja taloustilaksi varattavan kerrosalan neliömetrimäärän.

Roomalainen numero osoittaa rakennusten, rakennuksen tai sen osan suurimman sallitun kerrosluvun.

Murtoluku roomalaisen numeron jäljessä osoittaa, kuinka suuren osan rakennuksen suurimman kerroksen alasta saa kaavassa lukumäärältään mainittujen kerrosten yläpuolella olevasta tilasta kerrosluvun estämättä käyttää kerrosalaan laskettavaksi tilaksi.

Merkintä osoittaa, kuinka monta prosenttia asuinrakennuksen ensimmäisen kerroksen alasta on vähintään käytettävä sen yläpuolella olevasta tilasta kerrosalaan laskettavaksi tilaksi.

Rakennusala. JS Viiva rakennusosalalla osoittaa julkisivun suunnan.

Auton säilytyspaikan ja talousrakennuksen rakennusala. Rakennukset on yhdistettävä toisiinsa 2 m korkuisella rakenteellisella melusuoja-aidalla, jonka ääneneristävyys on vähintään 10 dB (A).

Ohjeellinen leikki- ja oleskelualueeksi varattu alueen osa.

Istutettava alueen osa. Istutettava puurivi.

Katualueen rajan osa, jonka kohdalta ei saa järjestää ajoneuvo-liittymää.

Tontin osa, jolla olemassa oleva puusto on säilytettävä siten, että sallitaan vain maiseman hoidon kannalta tarpeelliset toimenpiteet.

POISTETTAVAT ASEMAKAAVAMERKINNÄT JA -MÄÄRÄYKSET:

Asunto- tai liiketontti.

Vähintään DI-luokkaan kuuluvan omakotirakennuksen rakennusala. Räystäskorkeus enintään 5.0 m.

Tontilla olevien puiden kaataminen ilman rakennustarkastajan lupaa on kielletty.

YMPÄRISTÖN ASEMAKAAVAMERKINTÖJÄ JA -MÄÄRÄYKSIÄ:

A-10

Asuinrakennusten korttelialue, jolle saadaan kerrosluvun estämättä rakentaa myös liike- ja toimistotiloja enintään 20 % kokonaiskerrosalasta sekä sosiaalista toimintaa palvelevia tiloja.

Ak

Asuntokerrostalojen korttelialue.

AA/1507

Autojen pysäköintiin ja säilytykseen varattu korttelialue.

A0

Omakotirakennusten ja muiden enintään kahden perheen talojen korttelialue.

A0-9

Erillispientalojen korttelialue.

LPA-4

Autopaikkojen korttelialue.

TP

Pienteollisuusrakennusten korttelialue.

PISPALAN V

Kaupunginosan raja.

Katu.



Kadun nimi.

Porraskatu tai yleiselle jalankululle varattu katualue, jolla huoltoajo ja välttämätön ajo autojen pysäköimis- ja säilytysalueille on sallittu.

Muutetaan 16.2.1953 vahvistettua asemakaavaa n:o 357/26.8.1952

1:1000

0 5 10 20 30 40 50 100 150 m

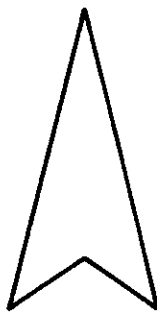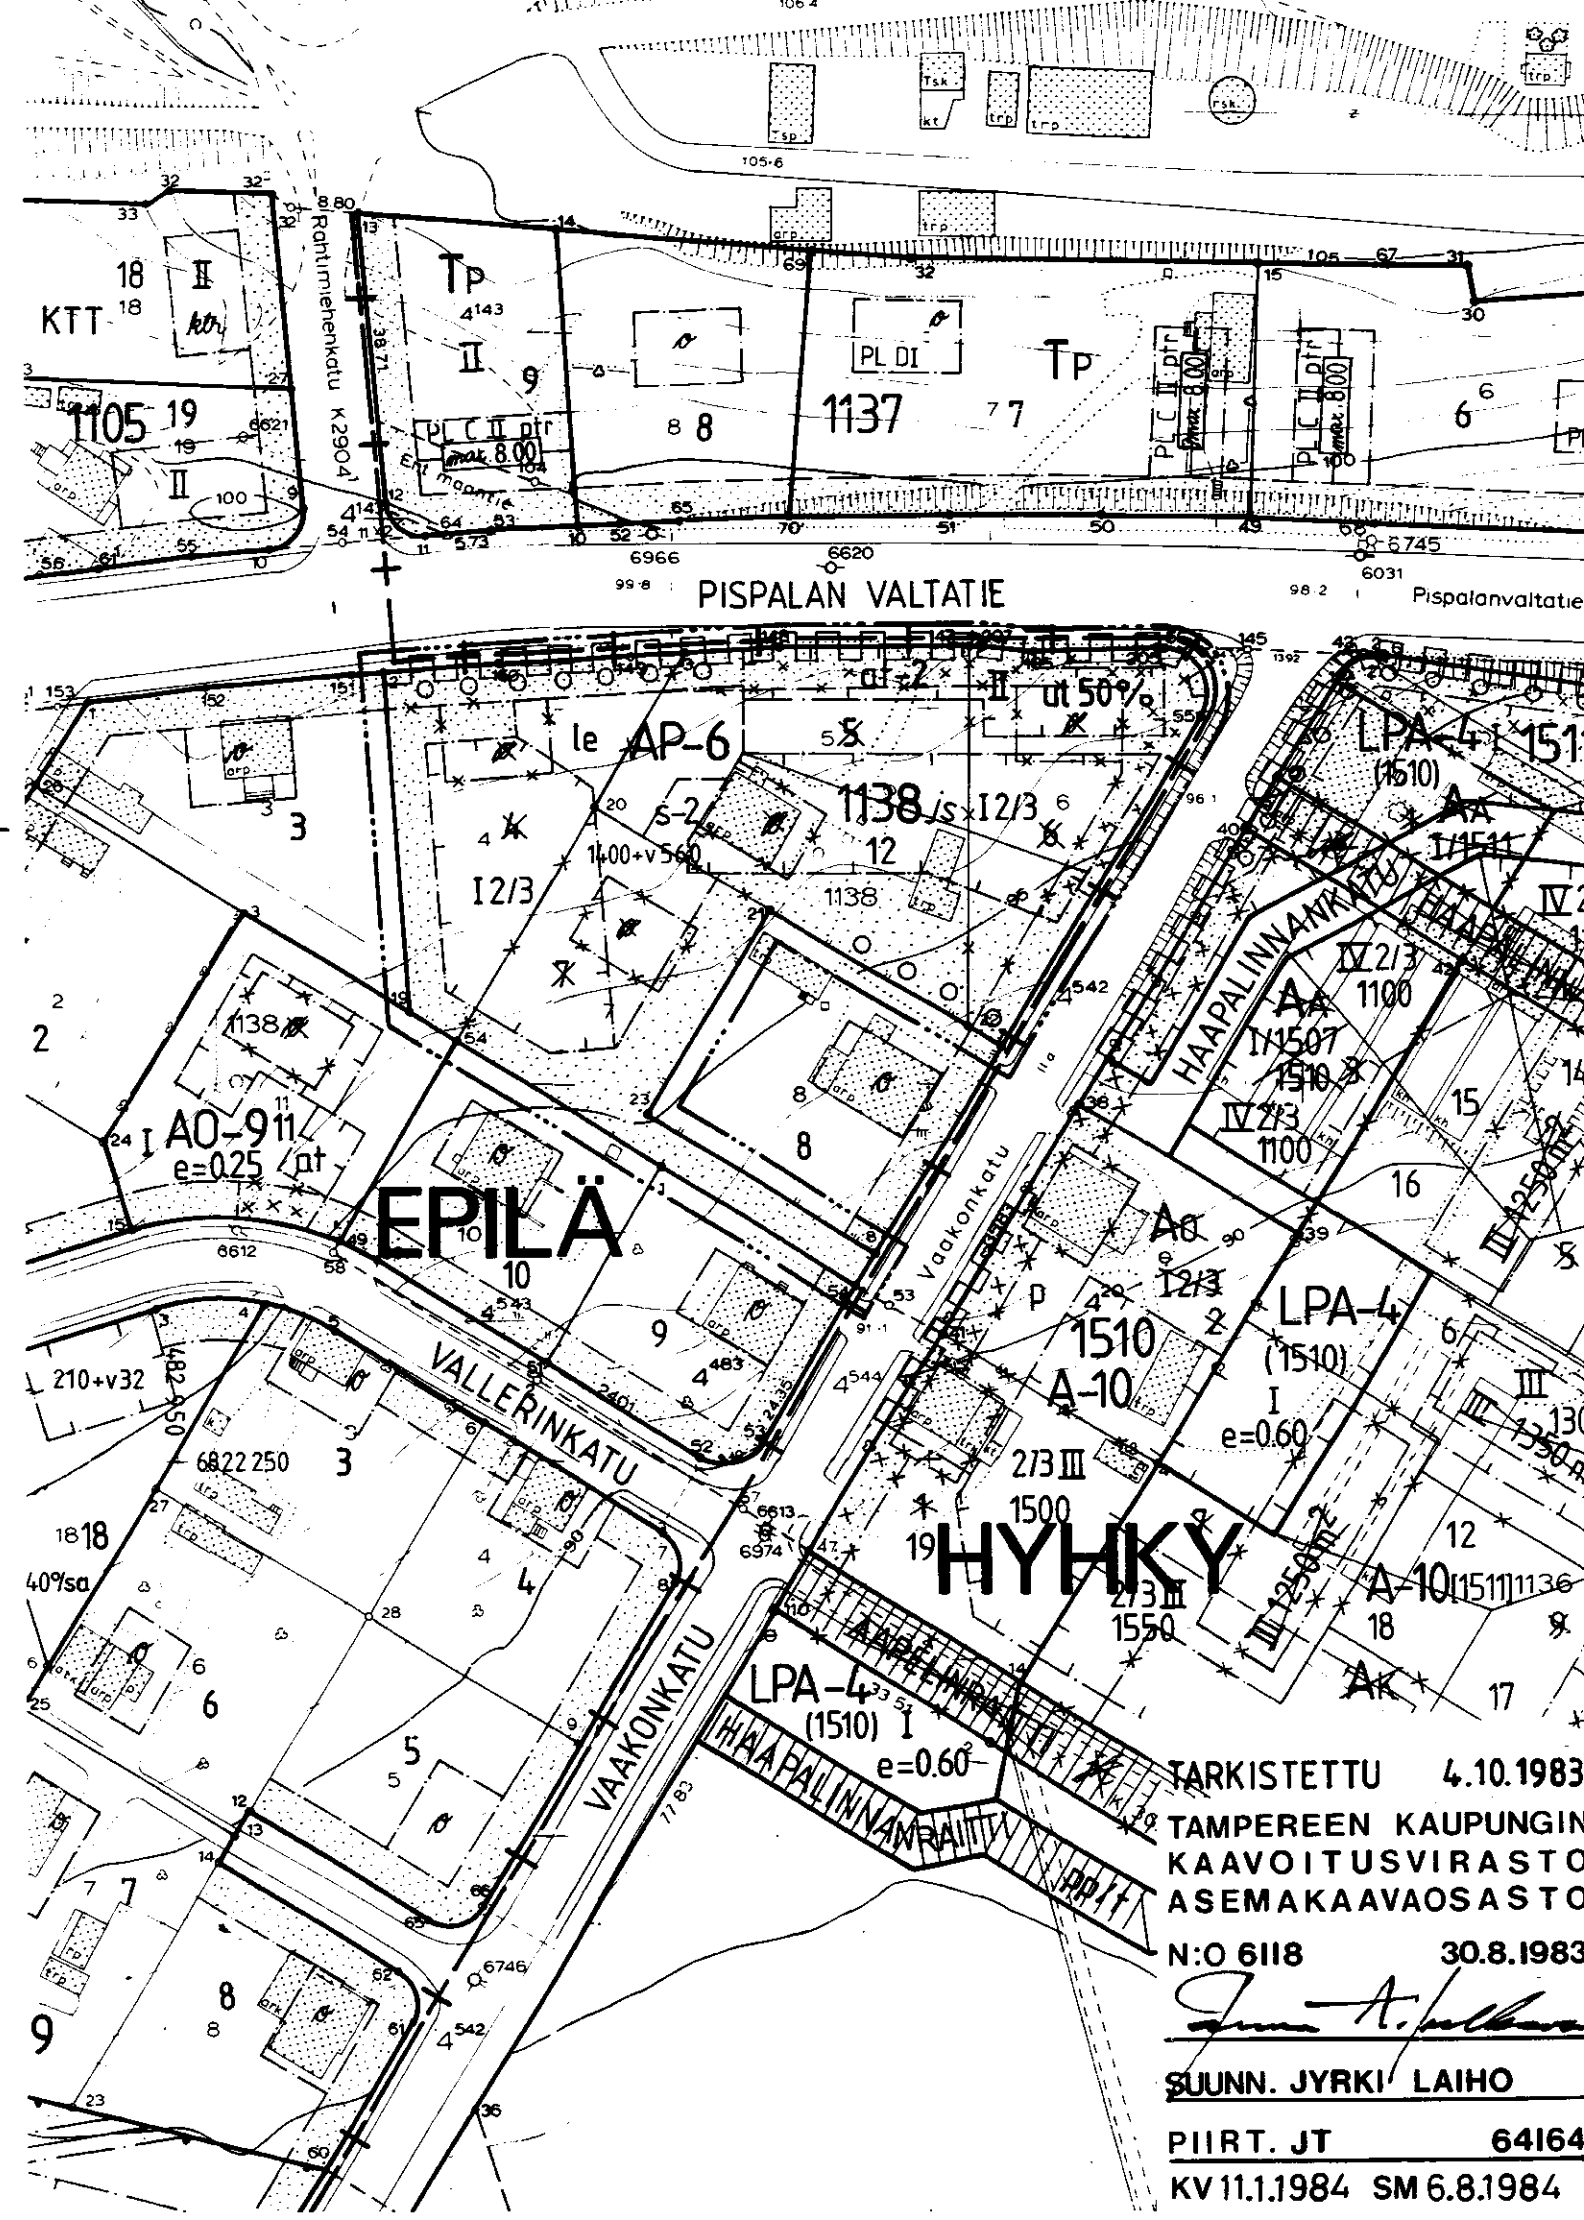

TARKISTETTU 4.10.1983

TAMPEREEN KAUPUNGIN
KAAVOITUSVIRASTO
ASEMAKAAVAOSASTO

N:o 6118 30.8.1983

SUUNN. JYRKI LAIHO

PIIRT. JT 64164

KV 11.1.1984 SM 6.8.1984