

T A M P E R E
ASEMAKAAVAN MUUTOS

Kaupunginosa: RISTINARKKU

Kortteli no 5023

Tontti no 1

ASEMAKAAVAMERKINNÄT JA -MÄÄRÄYKSET:

<div>AO-6</div>	Erillispientalojen korttelialue.
<div>-----</div>	3 m sen kaava-alueen ulkopuolella oleva viiva, jota vahvistaminen koskee.
<div>=====</div>	Korttelin, korttelinosan ja alueen raja.
<div>-----</div>	Eri kaavamääräysten alaisten alueenosien välinen raja.
<div>=====</div>	Ohjeellinen tontin raja.
<div>* * *</div>	Risti merkinnän päällä osoittaa merkinnän poistamista.
<div>RISTI 5023</div>	Kaupunginosan nimi.
<div>14</div>	Korttelin numero.
<div>150</div>	Tontin numero.
<div>I</div>	Rakennusoikeus kerrosalaneliömetreinä.
<div>I3/4</div>	Roomalainen numero osoittaa rakennusten, rakennuksen tai sen osan suurimman sallitun kerrosluvun.
<div>I3/4</div>	Murtoluku roomalaisen numeron jäljessä osoittaa, kuinka suuren osan rakennuksen suurimman kerroksen alasta saa kaavassa luku- määrältään mainittujen kerrosten yläpuolella olevasta tilasta kerrosluvun estämättä käyttää kerrosalaan laskettavaksi tilaksi.
<div>□</div>	Rakennusala.
<div>▨</div>	Istutettava alueen osa.

POISTETTAVAT ASEMAKAAVAMERKINNÄT JA -MÄÄRÄYKSET:


<div>□</div>	Asuin- ja liikerakennustontti.
<div>□</div>	Vähintään PL.4§:n D I-luokan määräykset täyttävän omakotirakennuk- sen rakennusala. Räystäskorkeus enintään 5 m. Kattokaltevuus 1:1,5.
<div>□</div>	Talousrakennuksen rakennusala. Räystäskorkeus enintään 3,5 m. Kattokaltevuus 1:1,5.

YMPÄRISTÖN ASEMAKAAVAMERKINTÖJÄ JA -MÄÄRÄYKSIÄ:

<div>AO-15</div>	Enintään kahden perheen asuinrakennusten korttelialue, jonka raken- nusalalle saadaan varsinaisen kerrosalan lisäksi rakentaa tästä 15 % maanpäällistä taloustilaa.
<div>AO-3</div>	Enintään kahden asunnon asuinrakennusten korttelialue.
<div>AO-7</div>	Erillispientalojen korttelialue.
<div>TT</div>	Tehdaskortteli.
<div>—</div>	Katu.
<div>VEHNÄMYLL</div>	Kadun nimi.
<div>II</div>	2-kerroksisen, vähintään PL.4§:n B-luokan määräykset täyttävän asuinrakennuksen rakennusala.
<div>L</div>	Rakennukseen saadaan tehdä liikehuoneita.

MUUTETAAN 23.6.1959 VAHVISTETTUA ASEMAKAAVAA N:o 1297 / 23.1.1959.

1:1000

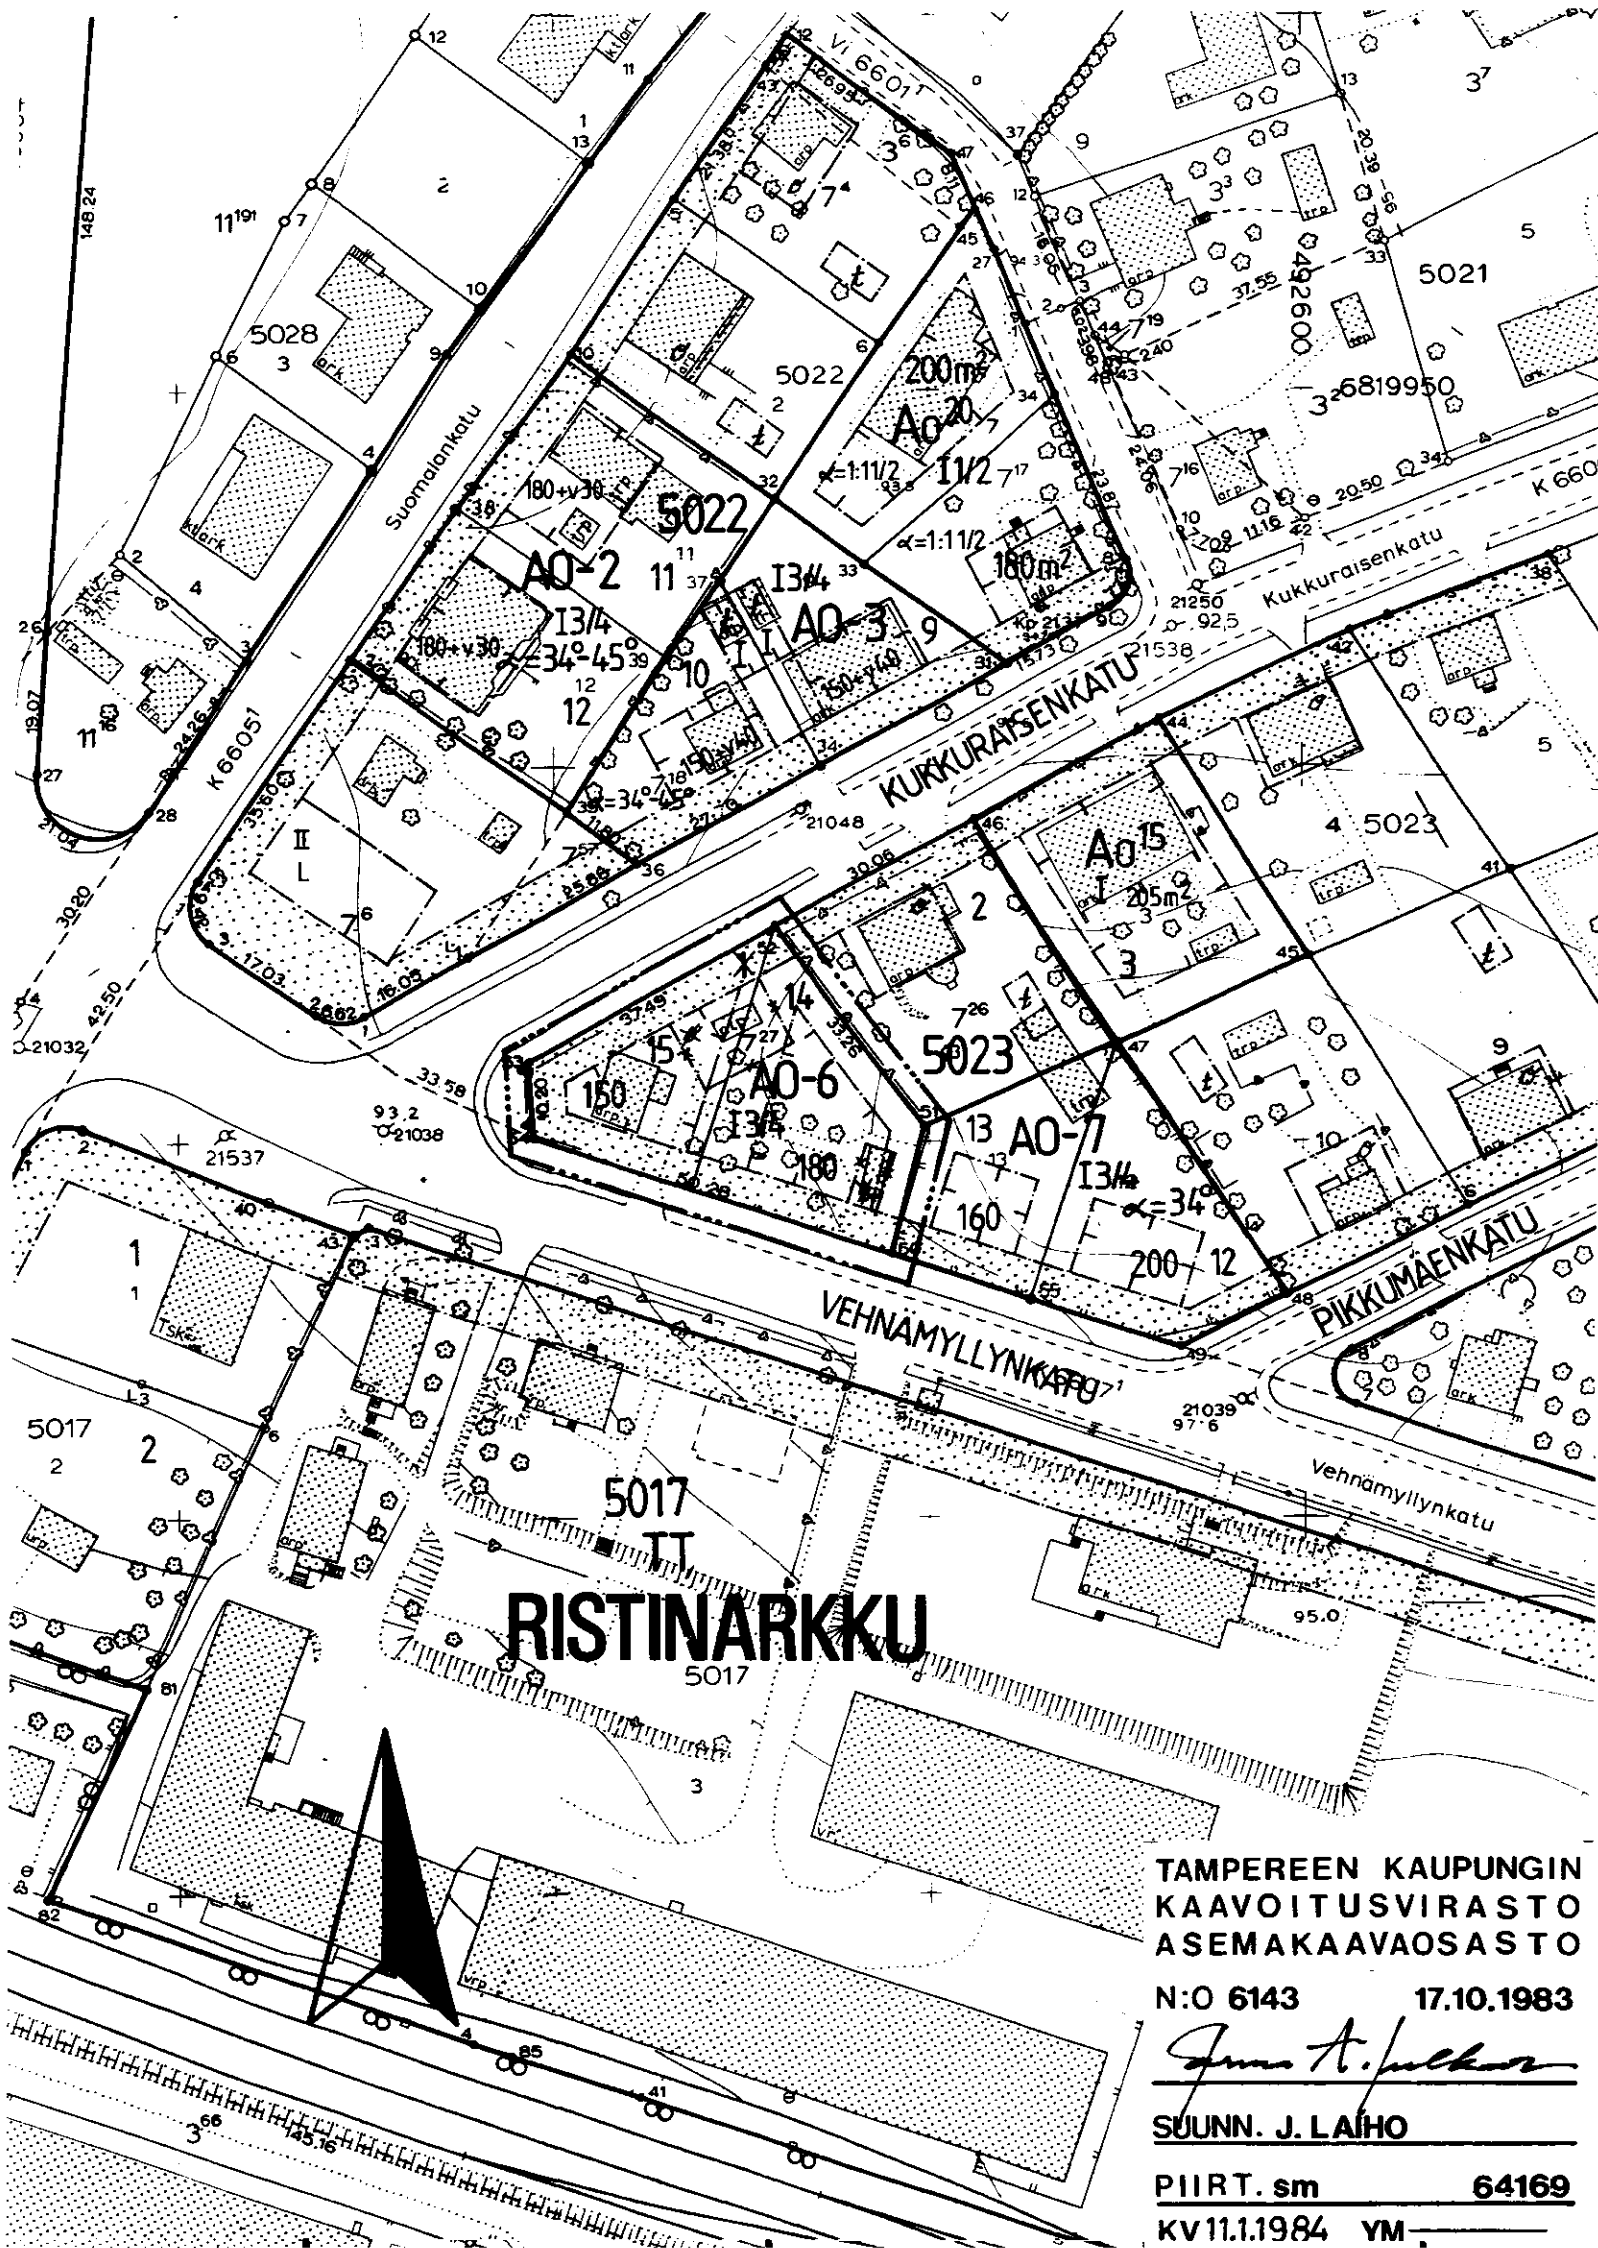

TAMPEREEN KAUPUNGIN
KAAVOITUSVIRASTO
ASEMAKAAVAOSASTO

N:o 6143 17.10.1983

Jouko A. Järvelin

SUUNN. J. LAIHO

PIIRT. sm 64169

KV11.1.1984 YM