
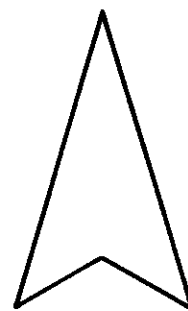


TAMPERE ASEMAKAAVAN MUUTOS

KAUPUNGINOSA: RYYDYNPOHJA

KORTTELI N:O 2572

TONTTI N:O 7

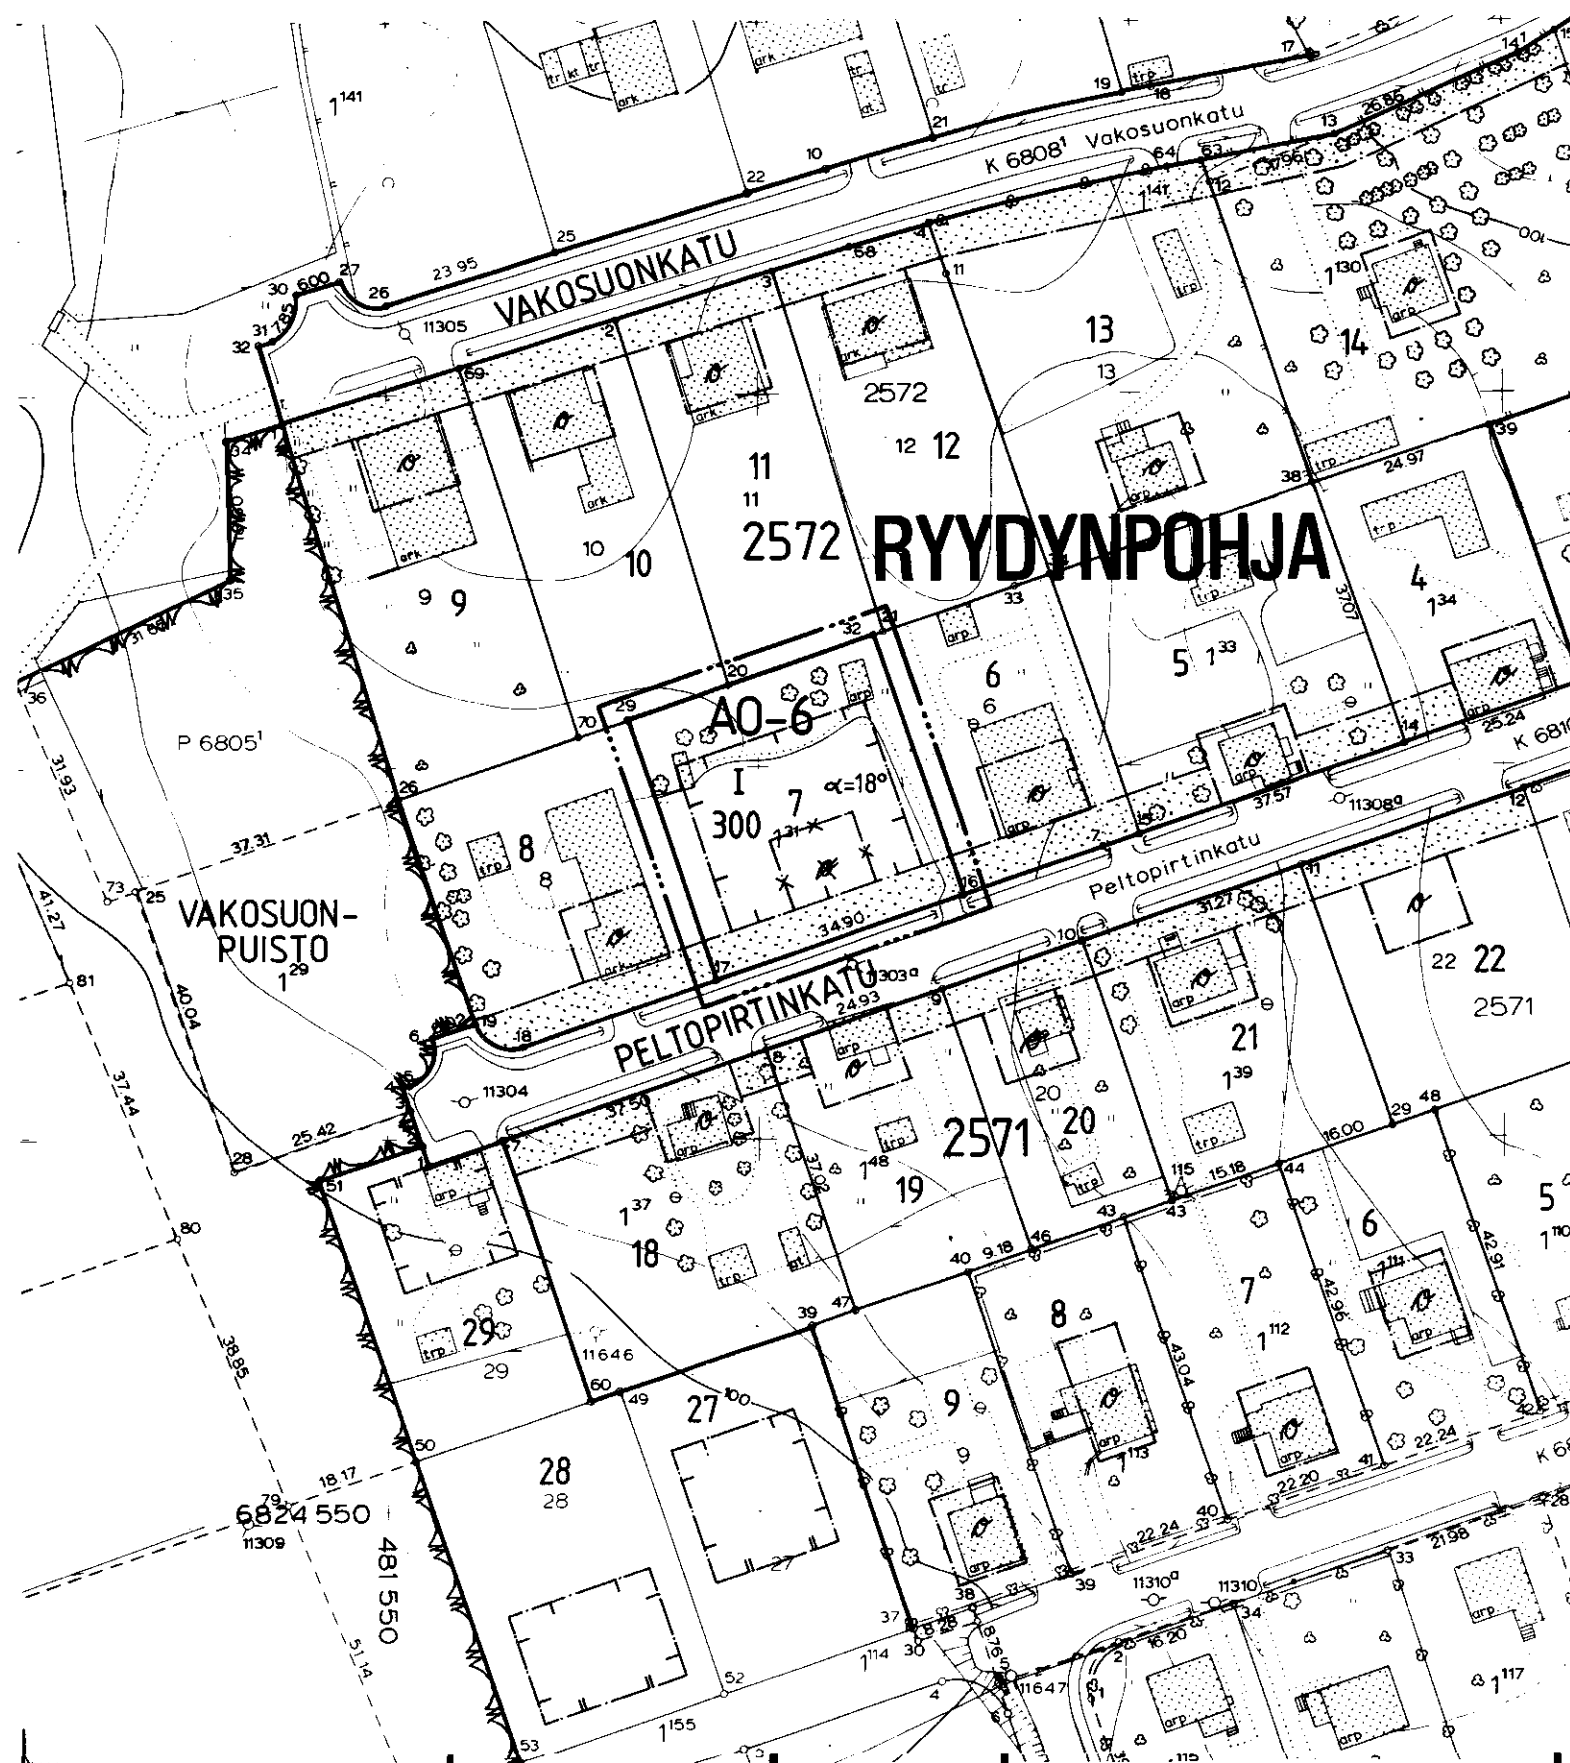

ASEMAKAAVAMERKINNÄT JA -MÄÄRÄYKSET:

AO-6

Erillispienitalojen korttelialue.

3 m sen kaava-alueen ulkopuolella oleva viiva, jota vahvistaminen koskee.

Korttelin, korttelinosan ja alueen raja.

Eri kaavamääräysten alaisten alueenosien välinen raja.

Risti merkinnän päällä osoittaa merkinnän poistamista.

RYYDY

Kaupunginosan nimi.

2572

Korttelin numero.


7 Tontin numero.

300

Rakennusoikeus kerrosalaneliömetreinä.

I

Roomalainen numero osoittaa rakennusten, rakennuksen tai sen osan suurimman sallitun kerrosluvun.

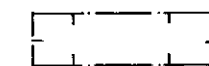


Rakennusala.

$\alpha=18^\circ$ Kattokaltevuus.




Istutettava alueen osa.

POISTETTAVAT ASEMAKAAVAMERKINNÄT JA -MÄÄRÄYKSET:

 

Asunto- ja liiketontti.

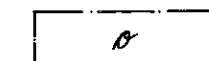

Ainakin DI-paloluokkaan kuuluvan omakotirakennuksen rakennusala. Rakennuksen räystääskorkeus saa olla enintään 5,2 m. Kattokaltevuuden on oltava 1:1,5.



Puistomaisesti istutettava tontinosa. Tontilla olevien puiden kaataminen ilman kaupungin puutarhaneuvojan lupaa on kielletty. Päätöksestä saa valittaa maistraattiin. Rakennukset on sijoitettava kadunpuoleiseen rakennusrajaan kiinni.


YMPÄRISTÖN ASEMAKAAVAMERKINTÖJÄ JA -MÄÄRÄYKSIÄ:



Puisto.

PELTOPIRTI


Kadun tai puiston nimi.

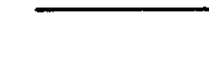

Katu.

Muutetaan 11.5.1957 vahvistettua asemakaavaa n:o 913/31.10.1956

1:1000

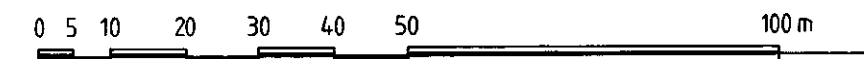

TAMPEREEN KAUPUNGIN
KAAVOITUSVIRASTO
ASEMAKAAVAOSASTO

N:O 6159 17.II.1983

Jyrki Laiho

SUUNN. JYRKI LAIHO

PIIRT. JT 71192

KV 22.2.1984 YM