


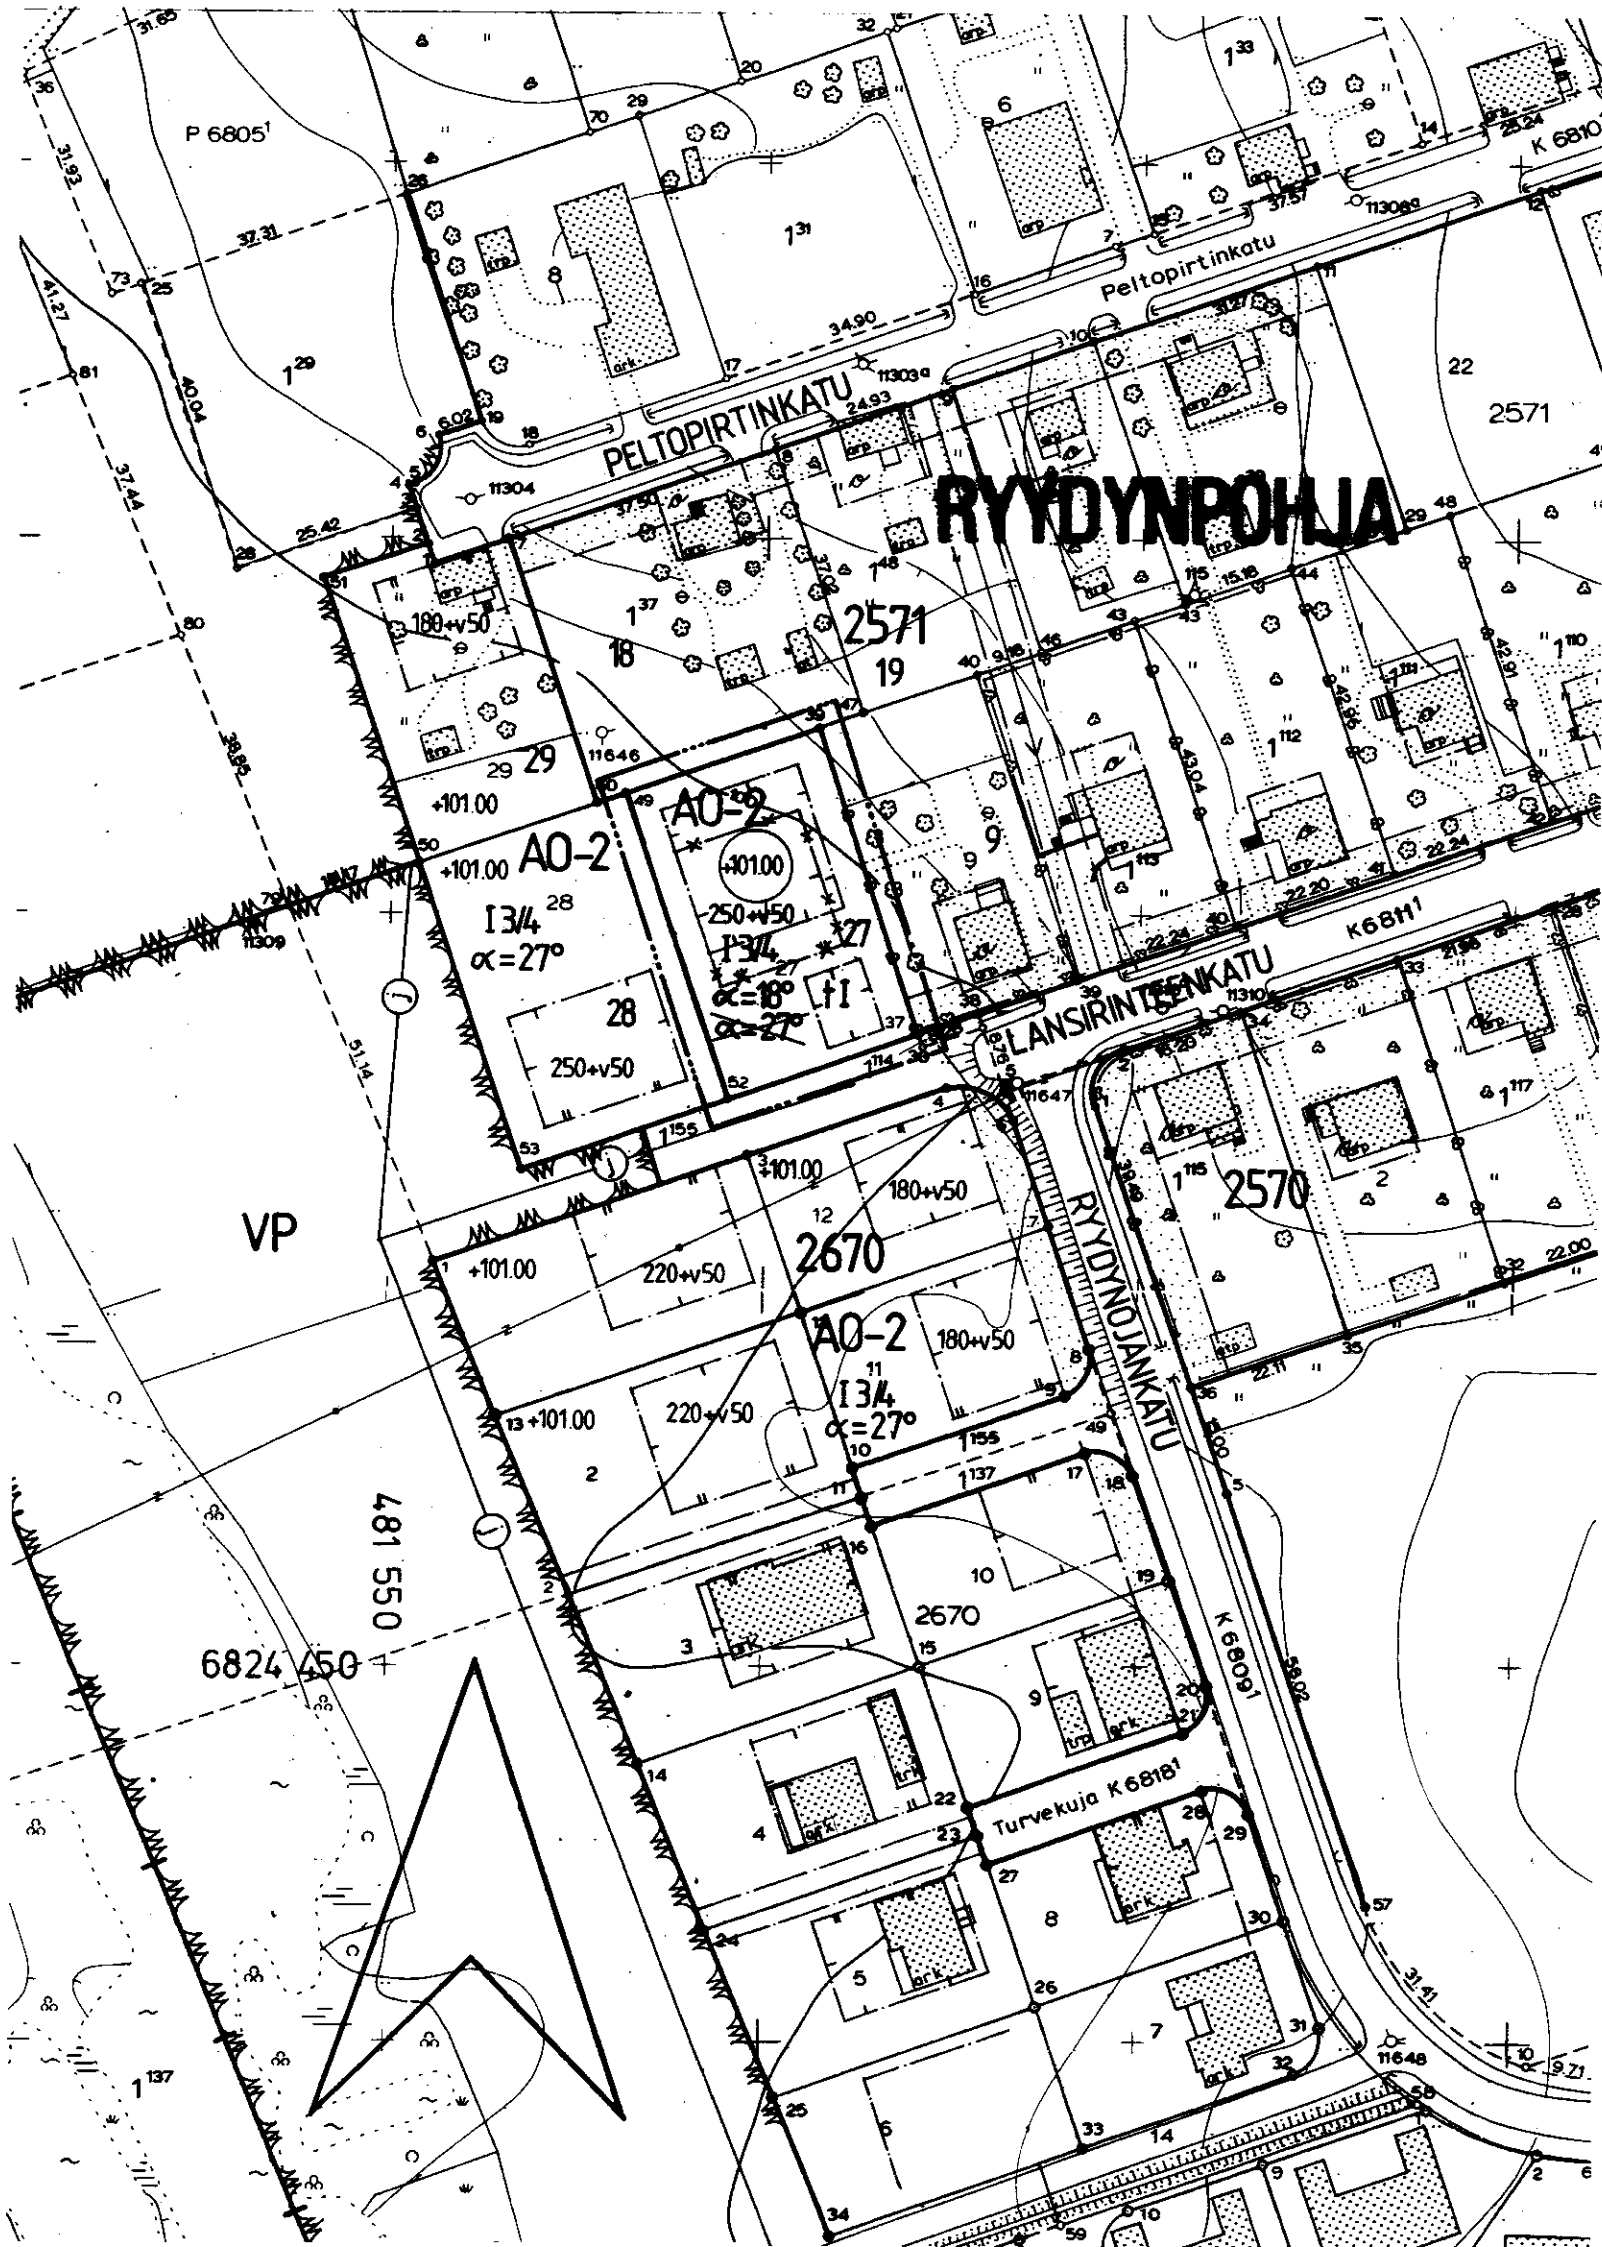

# TAMPERE

## ASEMAKAAVAN MUUTOS

KAUPUNGINOSA: RYYDYNPOHJA  
KORTTELI N:O 2571  
TONTTI N:O 27

### ASEMAKAAVAMERKINNÄT JA -MÄÄRÄYKSET:

- A0-2** Erillispientalojen korttelialue. Julkisivupinnan ja vesikataton leikkauskohdan keskikorkeus on enintään 5,5m. Luonnollisen maanpinnan yläpuolella olevaa kellarikerrosta ei saa rakentaa.
- 3m sen kaava-alueen ulkopuolella oleva viiva, jota vahvistaminen koskee.
- Korttelin, korttelinosan ja alueen raja.
- Eri kaavamääräysten alaisten alueenosien välinen raja.
- Risti merkinnän päällä osoittaa merkinnän poistamista.
- RYYDY** Kaupunginosan nimi.
- 2571** Korttelin numero.
- 27** Tontin numero.
- 250+v50** Lukusarja, jossa ensimmäinen luku ilmoittaa sallitun asutokerrosalan neliömetrimäärän ja toinen luku ainoastaan maanpäälliseksi autosuoja- ja taloustilaksi varatavan kerrosalan neliömetrimäärän.
- I** Roomalainen numero osoittaa rakennusten, rakennuksen tai sen osan suurimman sallitun kerrosluvun.
- I3/4** Murtoluku roomalaisen numeron jäljessä osoittaa, kuinka suuren osan rakennuksen suurimman kerroksen alasta saa kaavassa lukumäärältään mainittujen kerrosten yläpuolella olevasta tilasta kerrosluvun estämättä käyttää kerrosalaan laskettavaksi tilaksi.
- +101.00** Alin viemäritälvissä oleva taso.
- Rakennusala.**
- Rakennusala, jolle saa sijoittaa talousrakennuksen.**
- Kattokaltevuus.**
- $\alpha=18^\circ$**


### POISTETTAVAT ASEMAKAAVAMERKINNÄT JA -MÄÄRÄYKSET:

Rakennusalan raja, johon kiinni rakennus on rakennettava.

### YMPÄRISTÖN ASEMAKAAVAMERKINTÖJÄ JA -MÄÄRÄYKSIÄ:

- VP** Asunto- ja liiketontti.
- LÄNSIRINTEEN** Puisto.
- KADUN NIMI.**
- KATU.**

Muutetaan 27.5.1981 vahvistettua asemakaavaa n:o 5687/15.7.1980.

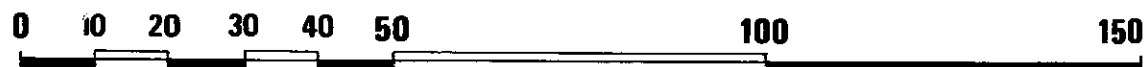

|                                                                                       |                       |                                |                          |
|---------------------------------------------------------------------------------------|-----------------------|--------------------------------|--------------------------|
| <b>Tampereen kaupungin kaavoitusvirasto asemakaavaosasto</b>                          |                       |                                |                          |
| RYYDYNPOHJA, 2571/27 Asemakaavan muutos                                               |                       |                                |                          |
| Kartta n:o <b>6173</b>                                                                | Arkisto n:o 64189     | Suunnittelija <b>OIVA MÄKI</b> |                          |
|  |                       | Piirtäjä <b>PP</b>             | Mittakaava <b>1:1000</b> |
|                                                                                       |                       | Pohjakartta tarkistettu        | <b>28.12.1983.</b>       |
| Pvm <b>21.12.1983</b>                                                                 | Asemakaava-arkkitehti | kv <b>14.3.1984</b>            | YM _____                 |