


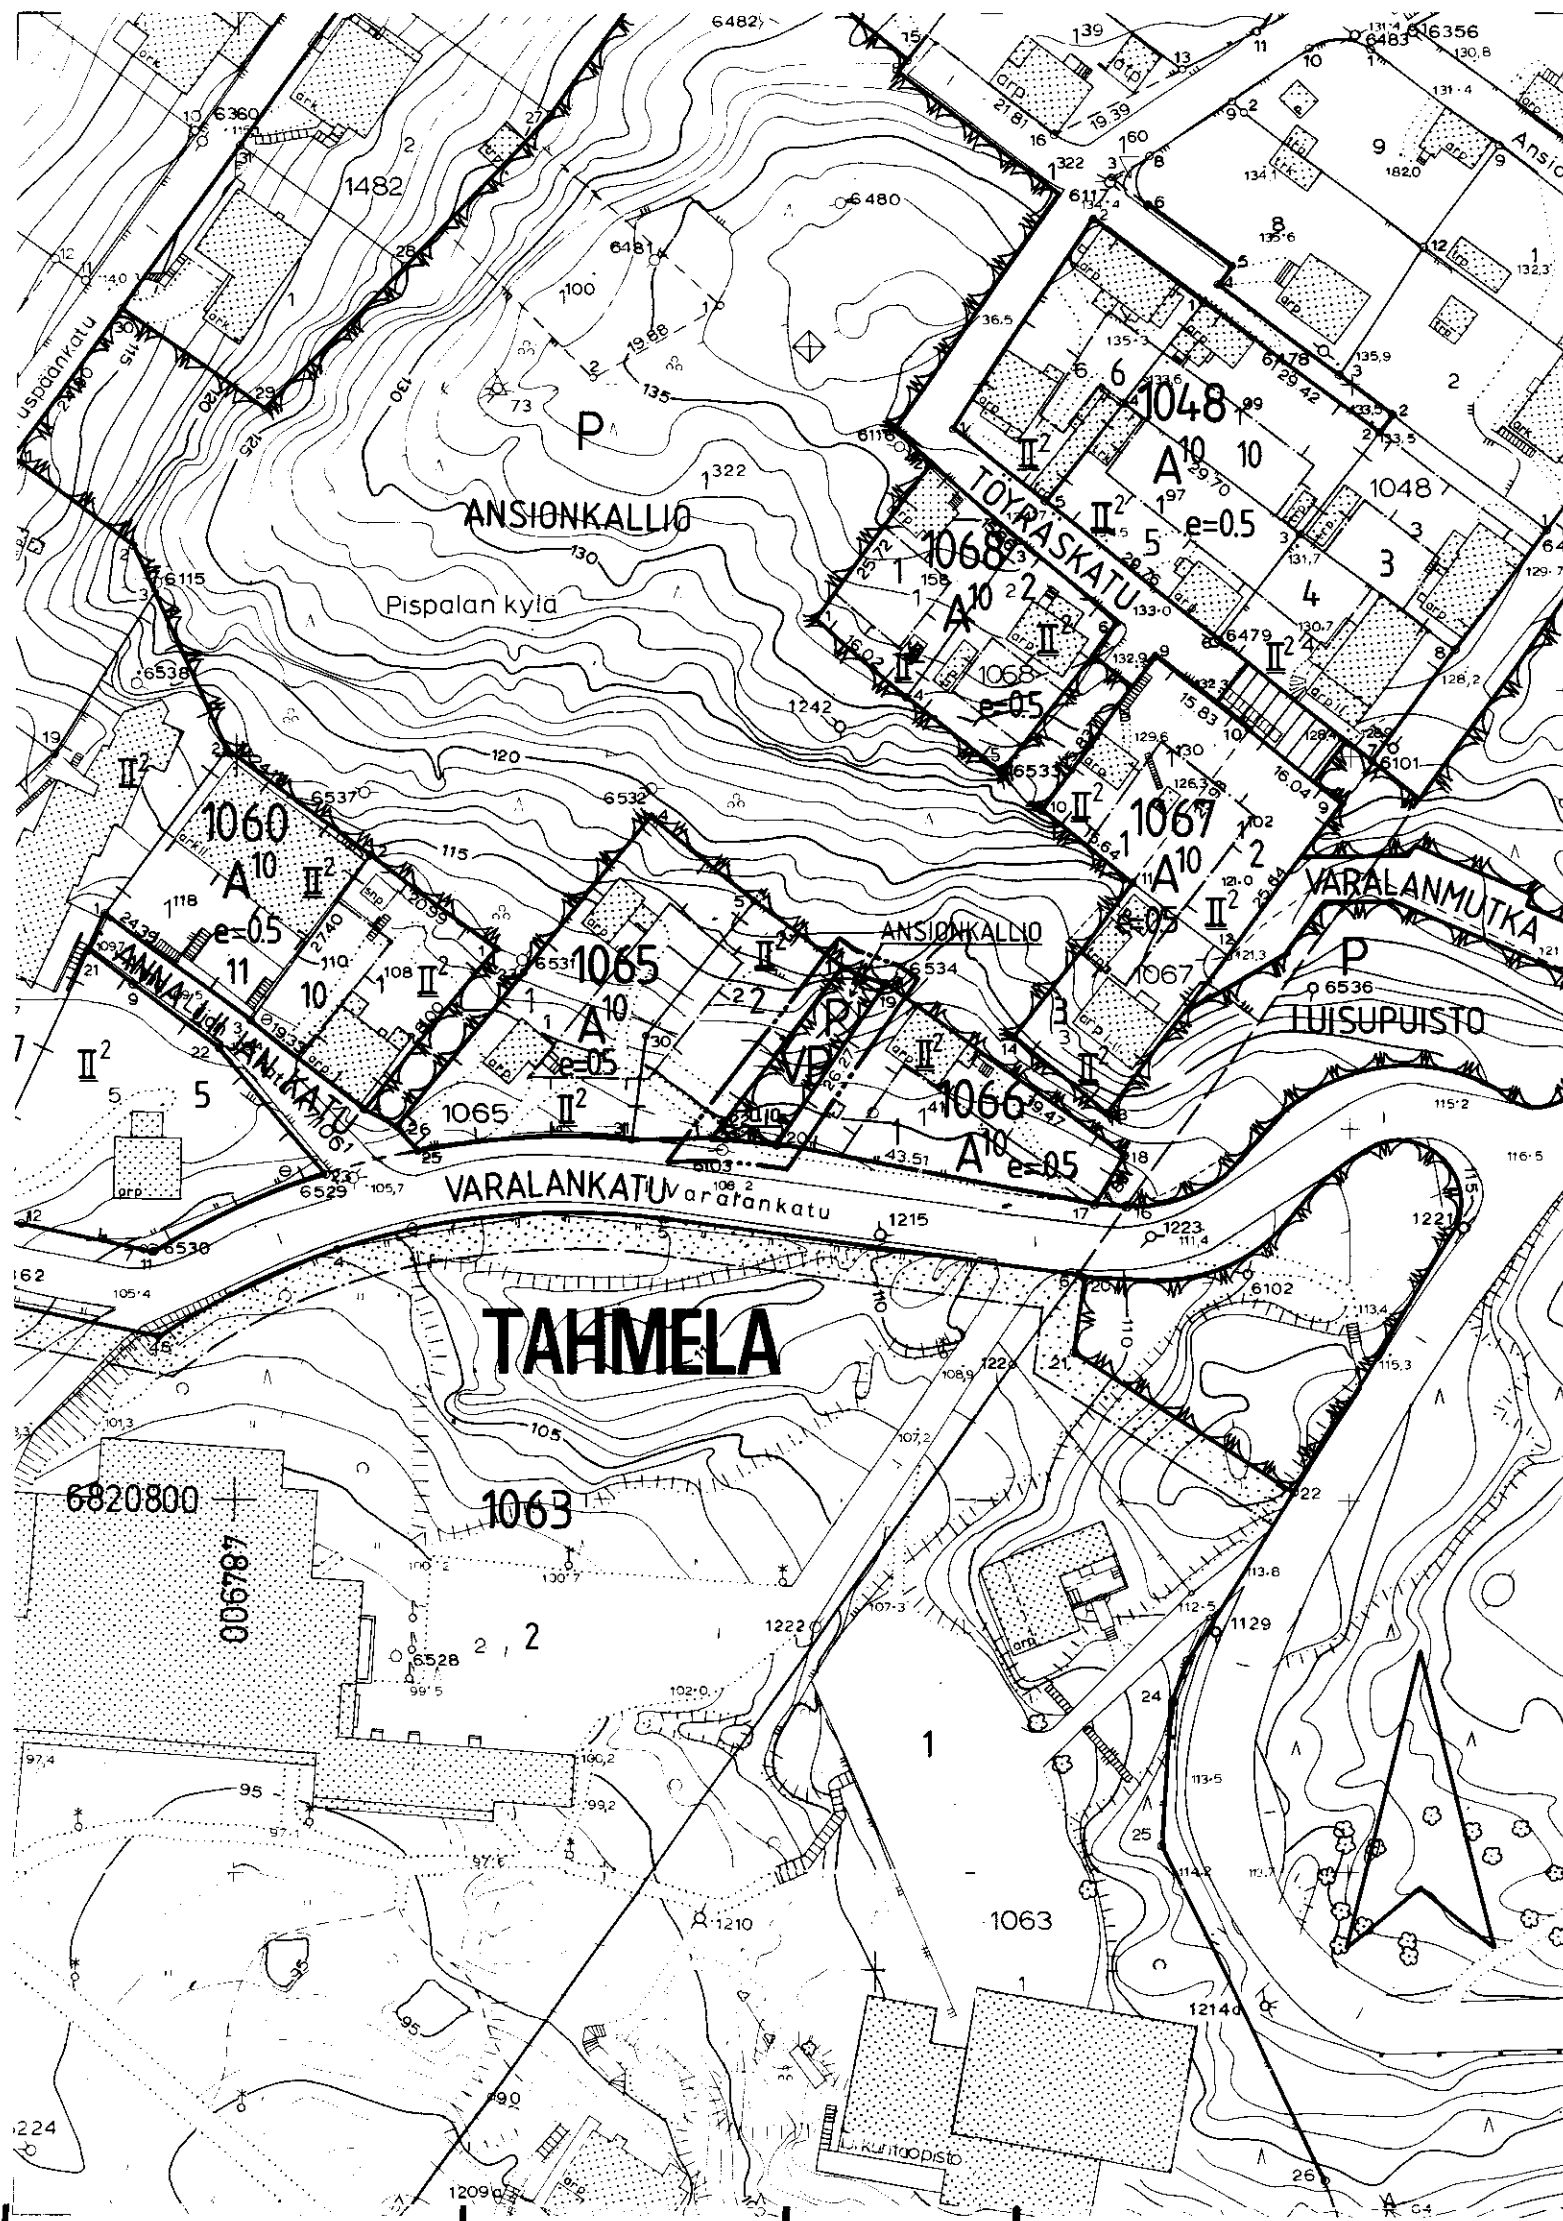

T A M P E R E

ASEMAKAAVAN MUUTOS

KAUPUNGINOSA: TAHMELA

PUISTOALUETTA.

ASEMAKAAVAMERKINNÄT JA -MÄÄRÄYKSET:



Puisto.

3 m sen kaava-alueen ulkopuolella oleva viiva, jota vahvistaminen koskee.

Korttelin, korttelinosan ja alueen raja.

Eri kaavamääräysten alaisten alueenosien välinen raja.

Risti merkinnän päällä osoittaa merkinnän poistamista.

TAHM

Kaupunginosan nimi.

ANSIONKALL

Kadun tai puiston nimi.

ajo


Alueella oleva ajoyhteys.

POISTETTAVAT ASEMAKAAVAMERKINNÄT JA -MÄÄRÄYKSET:




Puistoalue.


YMPÄRISTÖN ASEMAKAAVAMERKINTÖJÄ JA -MÄÄRÄYKSIÄ:

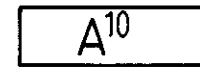


Asunto- tai liikerakennusten korttelialue.

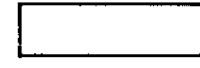

Asuinrakennuksen tontti.

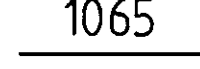


Korttelin numero.

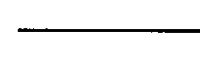

Katu.

Muutetaan 25.5.1978 vahvistettua asemakaavaa n:o 5167/26s / 21.12.1976

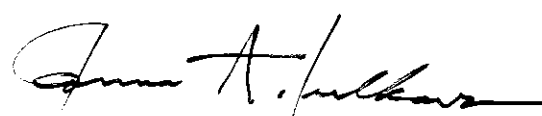

	Tampereen kaupungin kaavoitusvirasto asemakaavaosasto		
	TAHMELA PUISTOALUETTA Asemakaavan muutos		
Kartta n:o 6192	Arkisto n:o 71195	Suunnittelija ARI HYNYNEN Tark. KJ	
		Piirtäjä JT	Mittakaava 1:1000
		Pohjakartta tarkistettu 15.2.1984	
		KV 29.8.1984	YM _____
Pvm 25.1.1984 Asemakaava-arkkitehti			