


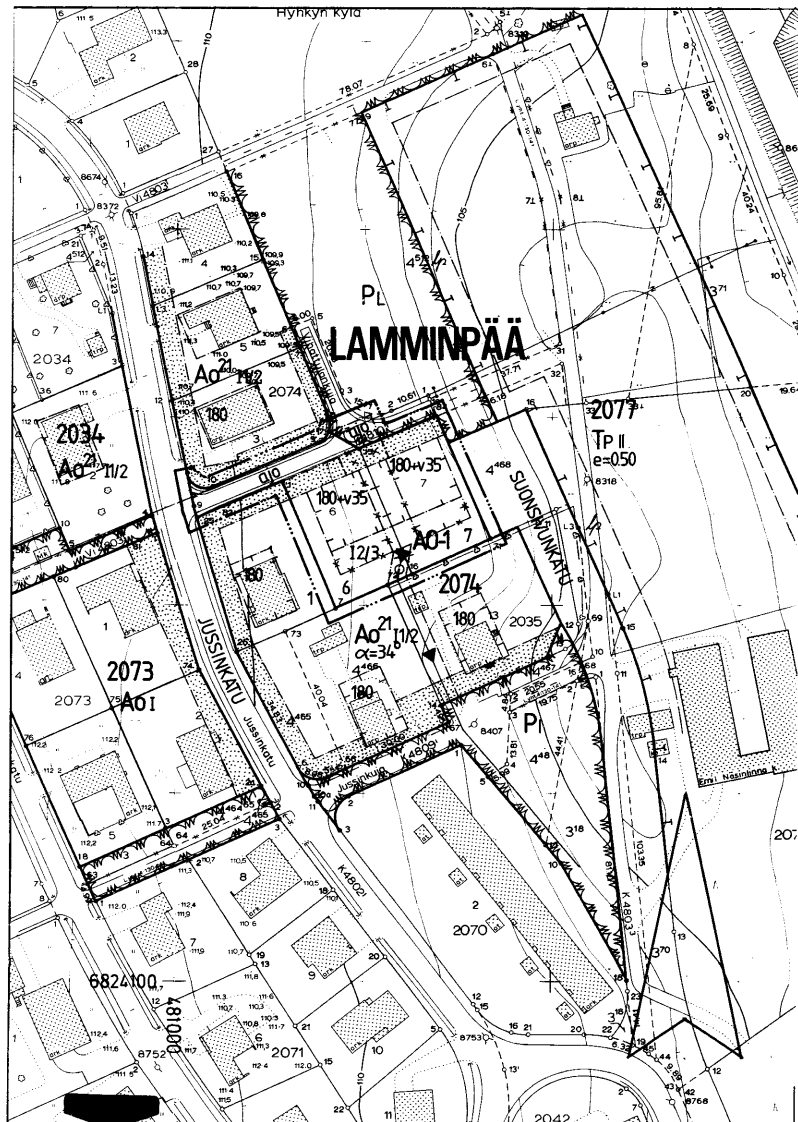

TAMPERE

ASEMAKAAVAN MUUTOS

Kaupunginosa LAMMINPÄÄ
Kortteli n:o 2074, tontit n:o 6,7
Puistoaluetta

Asemakaavamerkinnot ja -määräykset:

- AO-1** Erillispientalojen korttelialue. Pääsääntöisesti luonnollisen maanpinnan yläpuolella olevaa kellarikerrosta ei saa rakentaa.
- PL** Luonnontilassa säilytettävä puistoalue.
- 3 m sen kaava-alueen ulkopuolella oleva viiva, jota vahvistaminen koskee.
- Korttelin, korttelinosan ja alueen raja.
- Eri kaavamääräysten alaisten alueenosien välinen raja.
- Ohjeellinen tontin raja.
- Risti merkinnän päällä osoittaa merkinnän poistamista.

LAMM

2074

6

180+v35

I

12/3

Rakennusala.

Istutettava alueen osa.

ajjo Alueella oleva ajoyhteyks.

Viemäri.

Johtoa varten varattu alueen osa.

Lukusarja, jossa ensimmäinen luku ilmoittaa sallitun asuntokerroslan neliömetrimäärän ja toinen luku ainoastaan maanpäälliseksi autosuoja- ja taloustilaksi varattavan kerroslan neliömetrimäärän.

Roomalainen numero osoittaa rakennusten, rakennuksen tai sen osan suurimman sallitun kerrosluvun.

Murtoluku roomalaisen numeron jäljessä osoittaa, kuinka suuren osan rakennuksen suurimman kerroksen alasta saa kaavassa lukumäärältään mainittujen kerrasten yläpuolella olevasta tilasta kerrosluvun estämättä käyttää kerroslaan laskettavaksi tilaksi.

Poistettavat asemakaavamerkinnot ja -määräykset:

- Putkiviemäri.**
- Istutettava tontin osa.**
- AO-1** Enintään kahden asunnon asuinrakennusten korttelialue. Luonnollisen maanpinnan yläpuolella olevaa kellarikerrosta ei saa rakentaa.

Ympäristön asemakaavamerkintöjä:

SUONSIVUN Kadun nimi.

Katu.


AO-1

Omakotirakennusten ja muiden enintään kahden perheen talojen korttelialue, tontin kerrosala enintään 180 m².

TP

Pienteollisuusrakennusten korttelialue.

Muutetaan 14.06.1968 vahvistettua asemakaavaa n:o 2795/22.12.1967
05.03.1976 " " n:o 5344/24.05.1978.

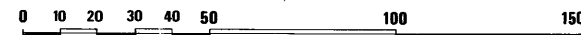

Tampereen kaupungin kaavoitusvirasto asemakaavaosasto			
Lamminpää / 2074/6,7 puistoaluetta			
Kartta n:o 6205	Arkisto n:o 65001	Suunnittelija J. JAAKOLA	
 Pvm 12.3.1984 Asemakaava-arkkitehti		Piirtäjä HL	Mittakaava 1:1000
		Pohjakartta tarkistettu 15.3.1984	
		KV 5.6.1984	YM