


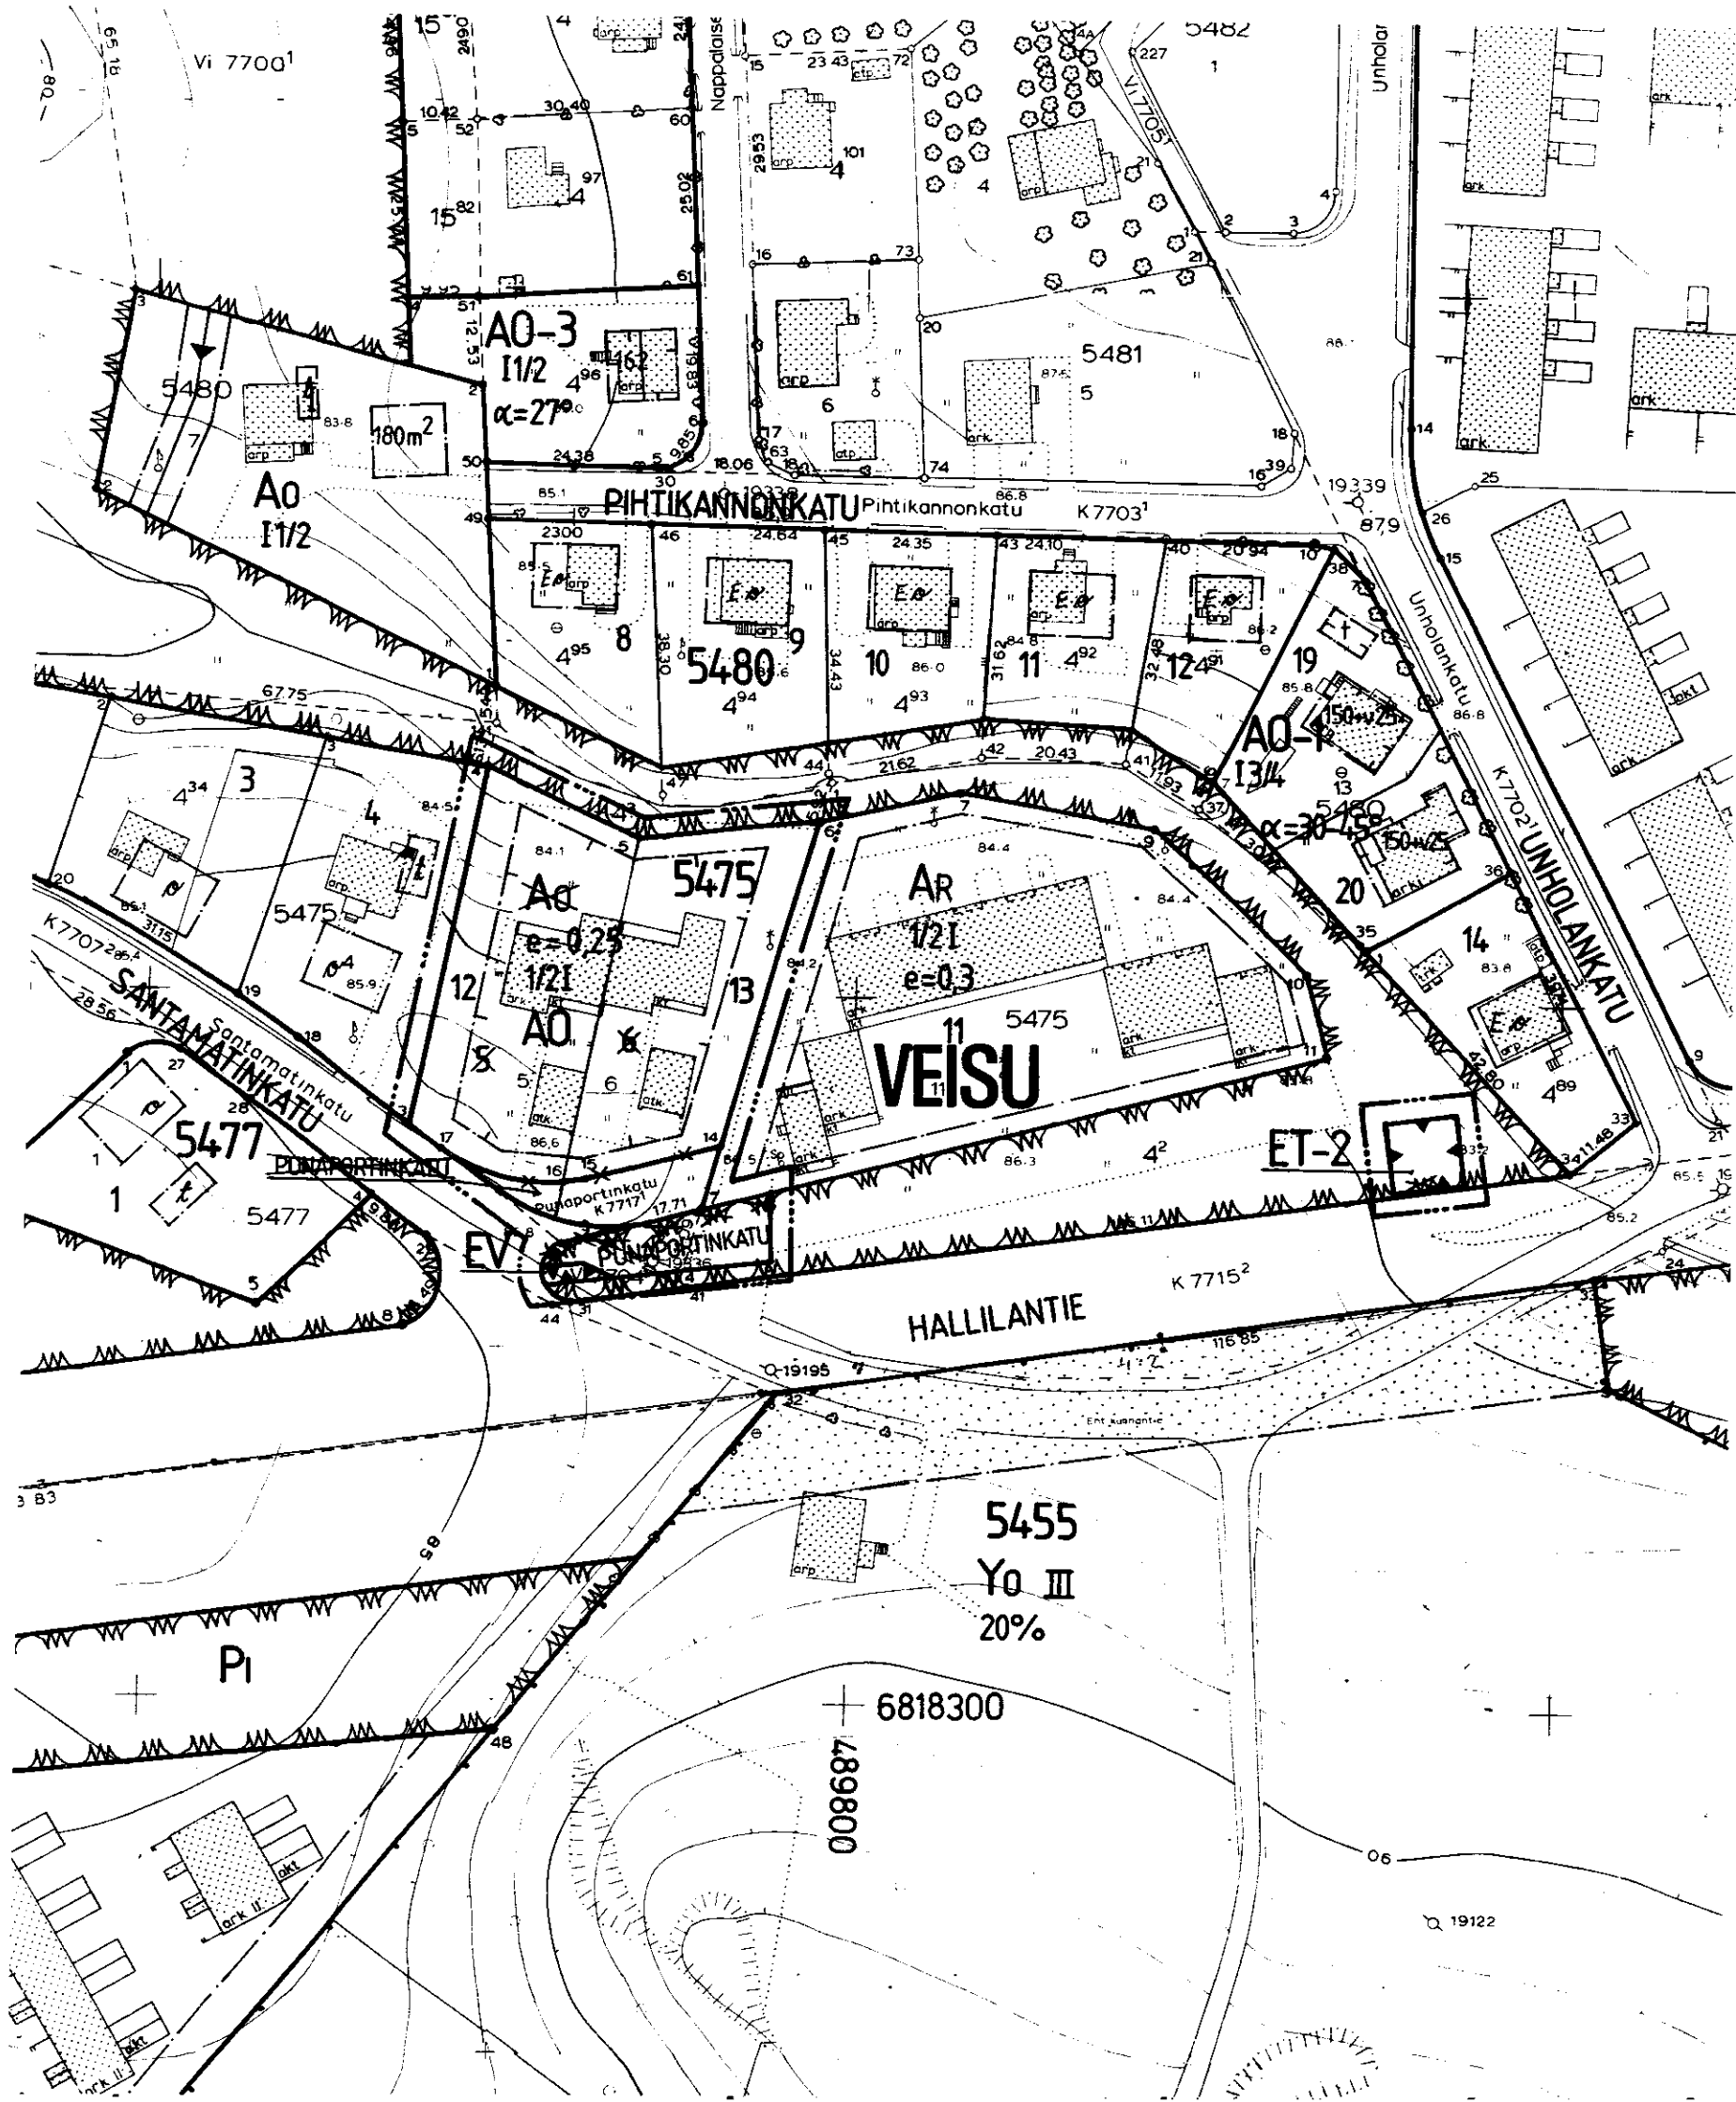

TAMPERE

ASEMAKAAVAN MUUTOS

KAUPUNGINOSA: VEISU
KORTTELI N:O 5475
TONTIT N:O 5 JA 6
KATU- JA PUISTOALUETTA.

ASEMAKAAVAMERKINNÄT JA -MÄÄRÄYKSET:

AO

Erillispientalojen korttelialue.

EV

Suojaviheralue.

ET-2

Yhdyskuntateknistä huoltoa palvelevien rakennusten ja laitosten alue, jolle saa rakentaa kerrosalaltaan enintään 20m2:n suuruisen muuntamorakennuksen.

3m sen kaava-alueen ulkopuolella oleva viiva, jota vahvistaminen koskee.

Korttelin, korttelinosan ja alueen raja.

Eri kaavamääräysten alaisten alueenosien välinen raja.

Ohjeellinen tontin raja.

✕ ✕

Risti merkinnän päällä osoittaa merkinnän poistamista.

Kaupunginosan nimi.

Korttelin numero.

Tontin numero.

Kadun nimi.


Roomaluku roomalaisen numeron edessä osoittaa, kuinka suuren osan rakennuksen suurimman kerroksen alasta saa kaavassa lukumäärältään mainittujen kerrosten alapuolella olevasta tilasta kerrosluvun estämättä käyttää kerrosalaan laskettavaksi tilaksi.

e=0,25

Tehokkuusluku eli kerrosalan suhde tontin pinta-alaan.

Rakennusala.

Katu.

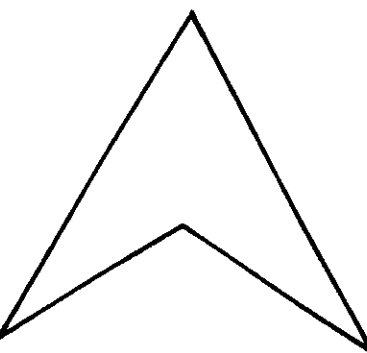

POISTETTAVAT ASEMAKAAVAMERKINNÄT JA -MÄÄRÄYKSET:

AO

Omakotirakennusten ja muiden enintään kahden perheen talojen korttelialue.

Puisto t.m.s. alue.

YMPÄRISTÖN ASEMAKAAVAMERKINTÖJÄ JA -MÄÄRÄYKSIÄ:

AR

Rivitalojen ja muiden kytkettyjen rakennusten kortteli-alue.


Asunto- ja liikekortteli.


Yo

Opetustoimintaa palvelevien yleisten rakennusten korttelialue.

Istutettava puistoalue.

Muutetaan 19.1.1978 vahvistettua asemakaavaa n:o 5220/22.4.1977
- " - 20.8.1953 - " - " - n:o 859/25.6.1956

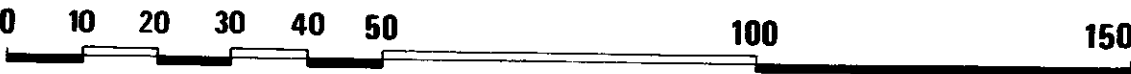

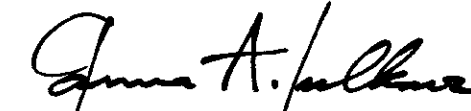 Tampereen kaupungin kaavoitusvirasto asemakaavaosasto			
VEISU, 5475/5 JA 6, Katu- ja puistoaluetta.			
Kartta n:o 6215	Arkisto n:o 65023	Suunnittelija MAIRE VÄISÄNEN	
		Piirtäjä PP	Mittakaava 1:1000
		Pohjakartta tarkistettu 6.4.1984	
Pvm 4.4.1984	Asemakaava-arkkitehti	KV 10.10.1984	YM 12.3.1985