


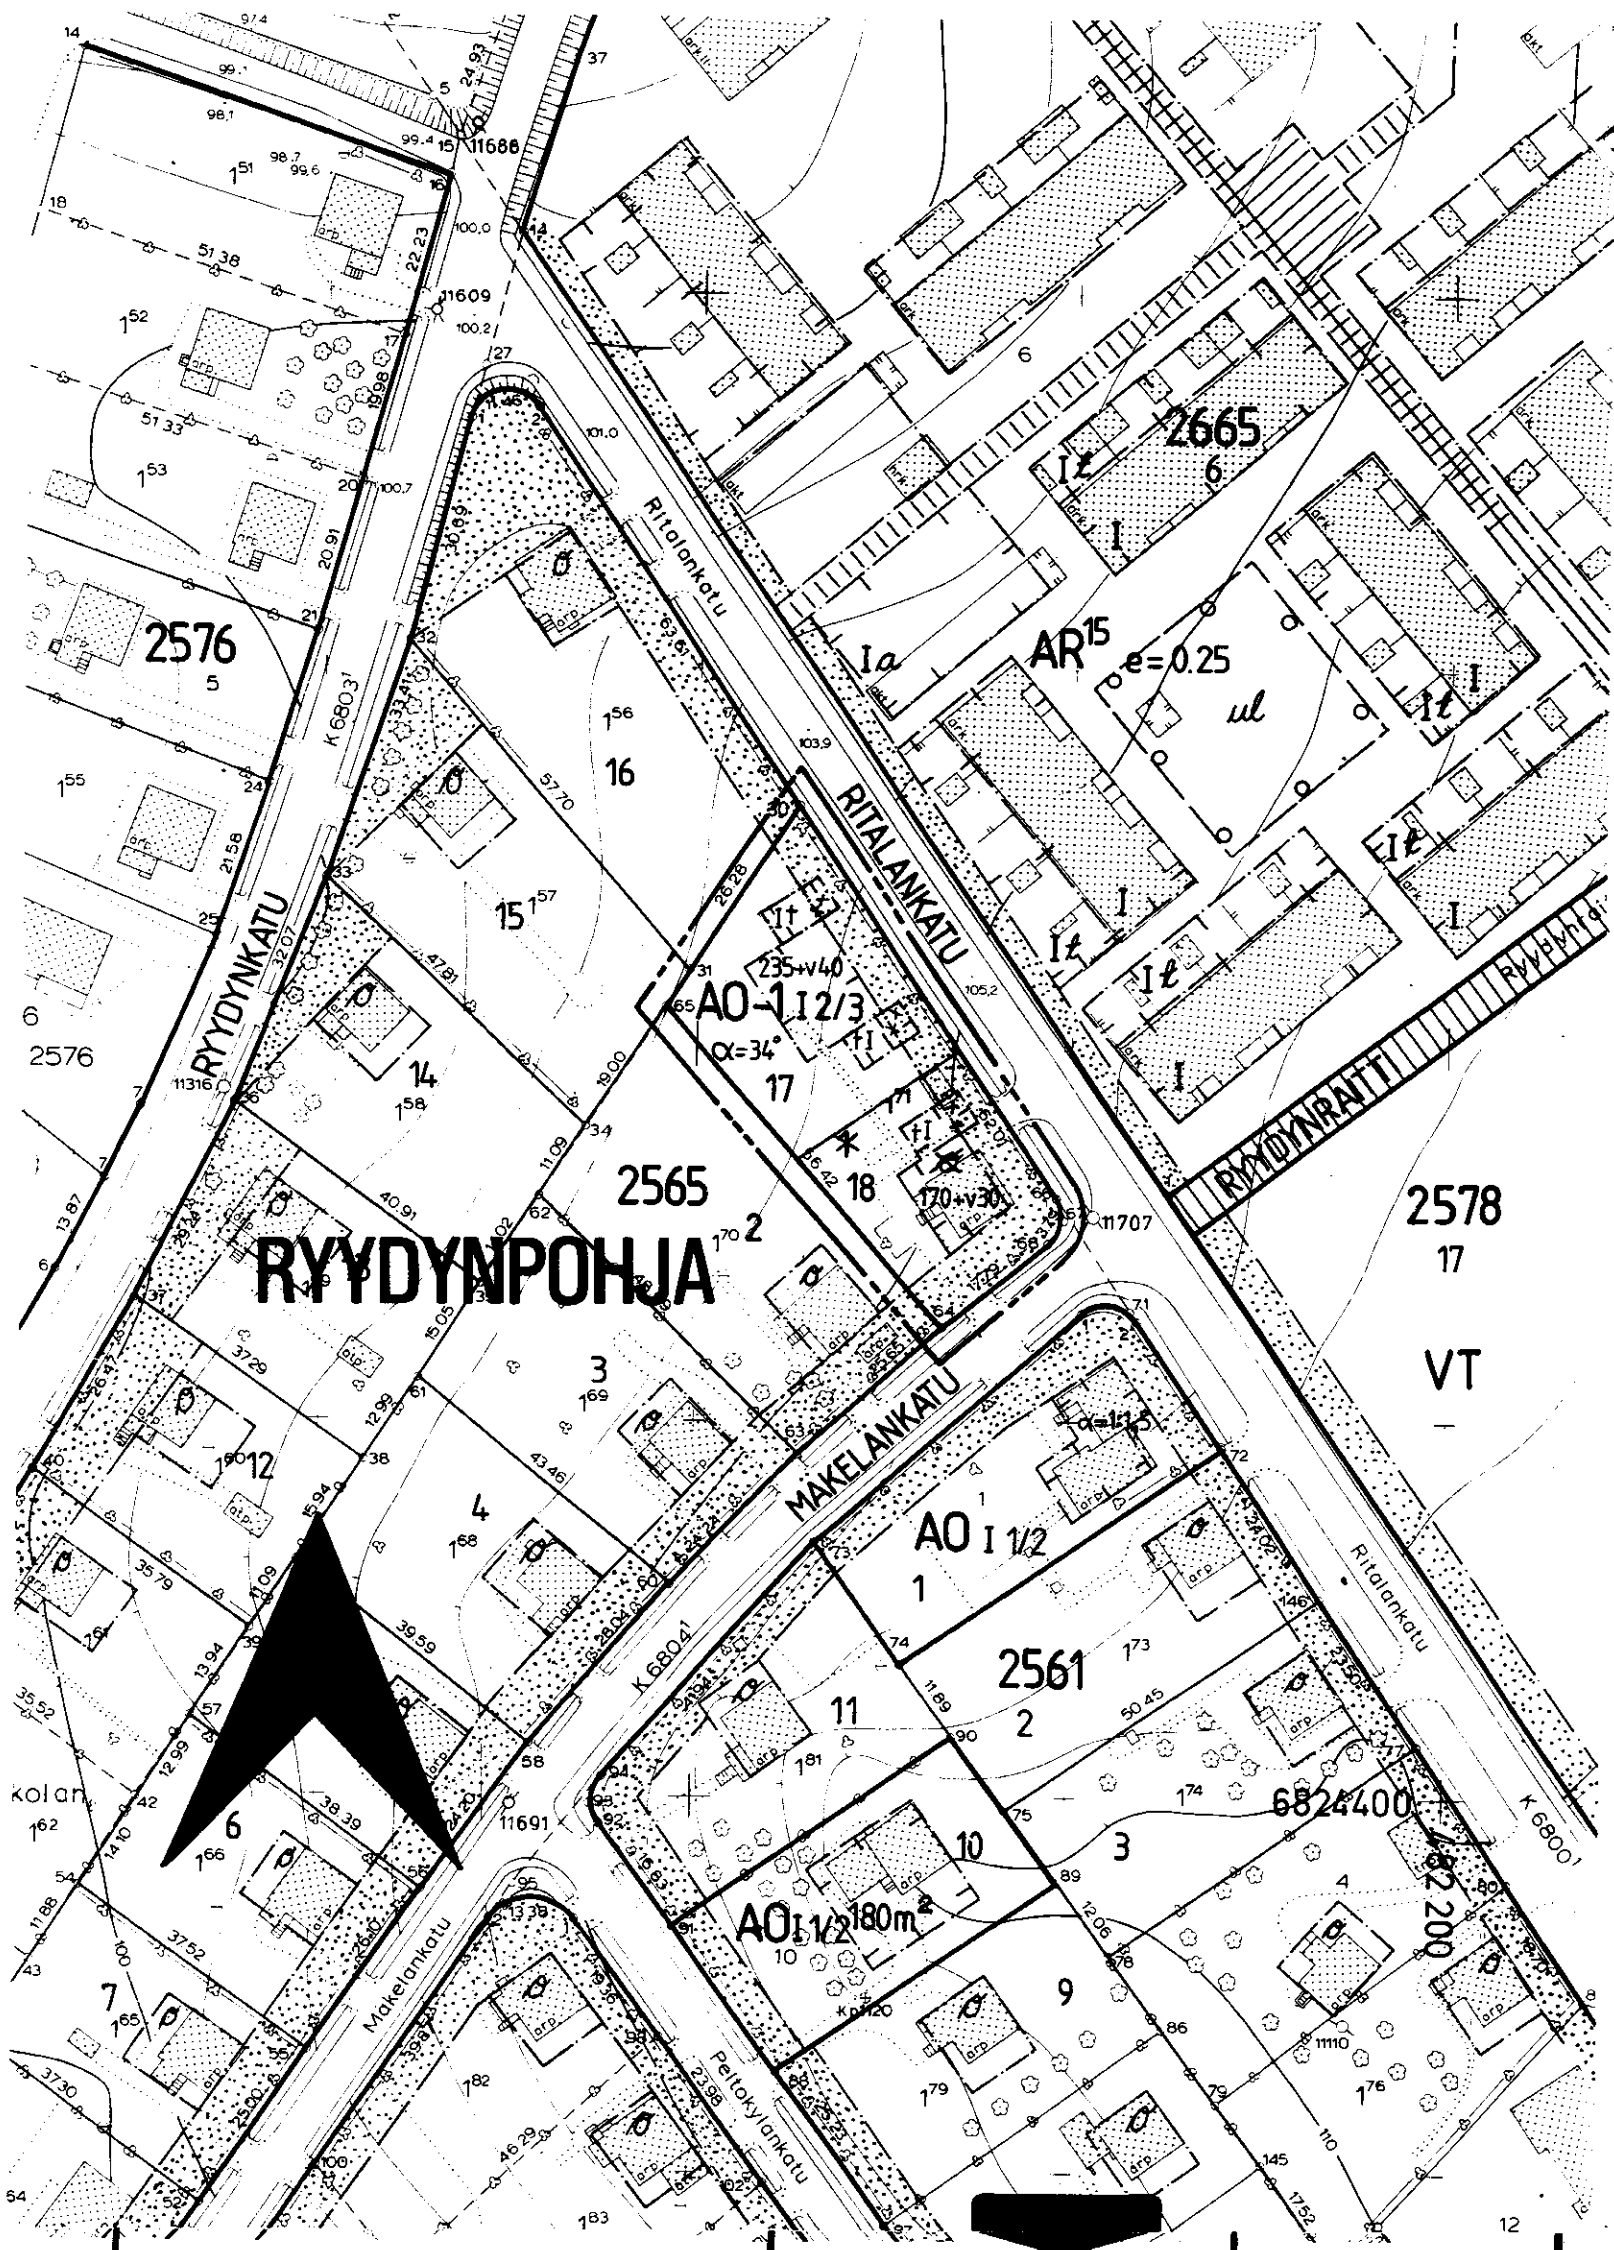

TAMPERE

ASEMAKAAVAN MUUTOS

Kaupunginosa: RYYDYNPOHJA
Kortteli n:o 2565
Tontti n:o 1

ASEMAKAAVAMERKINNÄT JA -MÄÄRÄYKSET:

- AO -1** Erillispienitalojen korttelialue. Pääasiallisesti luonnollisen maanpinnan yläpuolella olevaa kellarikerrosta ei saa rakentaa.
- 3 m sen kaava-alueen ulkopuolella oleva viiva, jota vahvistaminen koskee.
- Korttelin, korttelinosan ja alueen raja.
- Eri kaavamääräysten alaisten alueenosien välinen raja.
- Ohjeellinen tontin raja.
- Risti merkinnän päällä osoittaa merkinnän poistamista.
- RYYDY** Kaupunginosan nimi.
- 2565** Korttelin numero.
- 1** Tontin numero.
- 235+v40** Lukusarja, jossa ensimmäinen luku ilmoittaa sallitun asuinkerrosalan neliömetrimäärän ja toinen luku ainoastaan maanpäälliseksi autosuoja- ja taloustilaksi varattavan kerrosalan neliömetrimäärän.
- I** Roomalainen numero osoittaa rakennusten, rakennuksen tai sen osan suurimman sallitun kerrosluvun.
- I 2/3** Murtoluku roomalaisen numeron jäljessä osoittaa, kuinka suuren osan rakennuksen suurimman kerroksen alasta saa kaavassalukumäärältään mainittujen kerrosten yläpuolella olevasta tilasta kerrosluvun estämättä käyttää kerrosalaan laskettavaksi tilaksi.
- $\alpha=34^\circ$ Kattokaltevuus.
- Rakennusala.
- Rakennusala, jolle saa sijoittaa talousrakennuksen.
- Istutettava alueen osa.


POISTETTAVAT ASEMAKAAVAMERKINNÄT JA -MÄÄRÄYKSET:

- Asunto- ja liiketontti.
- Ainakin DI-paloluokkaan kuuluvan omakotirakennuksen rakennusala. Rakennuksen räystääskorkeus saa olla enintään 5,2 m. Kattokaltevuuden on oltava 1:1,5.
- Puistomaisesti istutettava tontinosa.

YMPÄRISTÖN ASEMAKAAVAMERKINTÖJÄ JA -MÄÄRÄYKSIÄ:

- AO** Omakotirakennusten ja muiden enintään kahden perheen talojen korttelialue.
- AR¹⁵** Rivitalojen ja muiden kytkettyjen rakennusten korttelialue.
- VT** Viljelystontti.
- Katu.
- Jalankululle varattu katu.
- RITALANKAT** Kadun tai puiston nimi.

Muutetaan 11.5.1957 vahvistettua asemakaavaa n:o 913 / 31.10.1956.

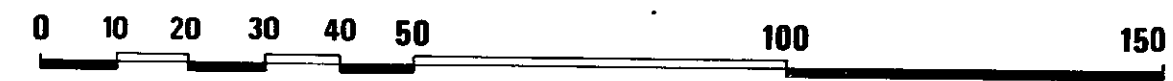

Tampereen kaupungin kaavoitusvirasto asemakaavaosasto			
Asemakaavan muutos RYYDYNPOHJA kortteli n:o 2565 tontti n:o 1			
Kartta n:o 6228	Arkisto n:o 65011	Suunnittelija JUHA JAAKOLA Tark.	
		Piirtäjä T.A.	Mittakaava 1:1000
		Pohjakartta tarkistettu 6.6.1984	
Pvm 22.5.1984	Asemakaava-arkkitehti	KV 31.10.1984	YM 20.12.1984