


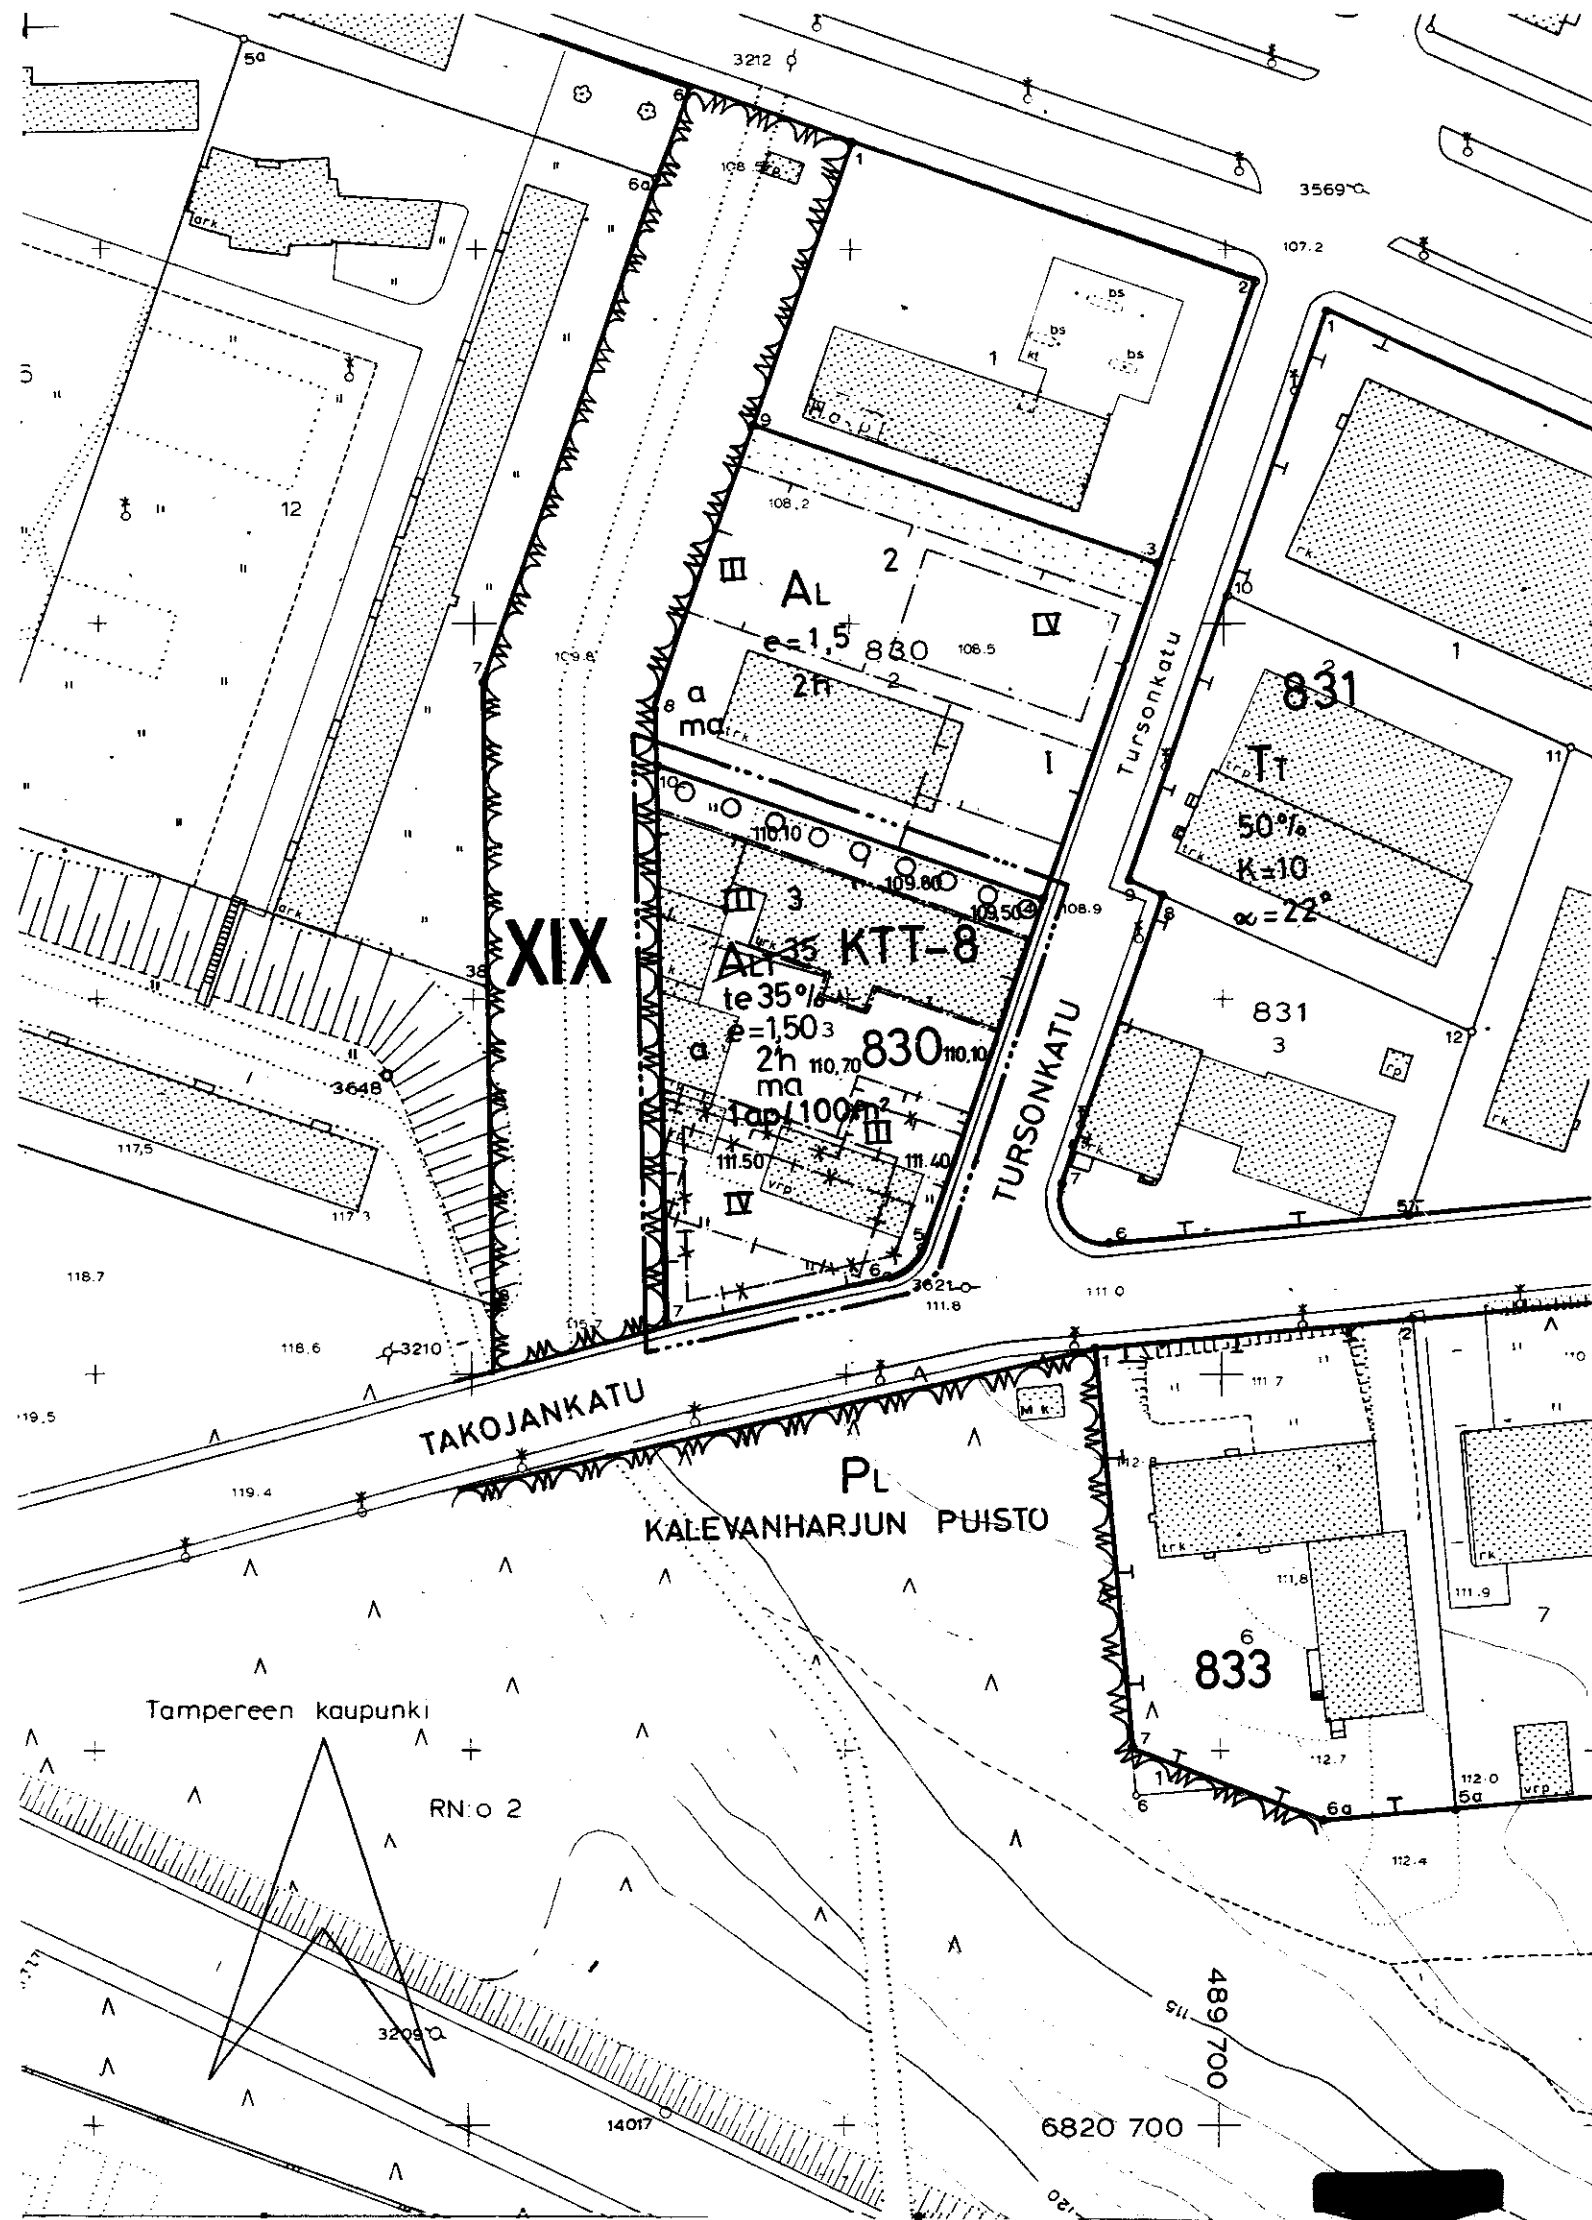

TAMPERE

ASEMAKAAVAN MUUTOS

Kaupunginosa: XIX
Kortteli n:o 830
Tontti n:o 3

ASEMAKAAVAMERKINNÄT JA -MÄÄRÄYKSET:

KTT-8

Liike-, toimisto- ja teollisuusrakennusten korttelialue, jonka kokonaiskerrosalasta saadaan enintään prosenttiluvun osoittama määrä käyttää teollisuustiloiksi. Tontilta on varattava autopaikkoja merkinnän osoittama määrä.

3 m sen kaava-alueen ulkopuolella oleva viiva, jota vahvistaminen koskee.

Korttelin, korttelinosan ja alueen raja.

Eri kaavamääräysten alaisten alueenosien välinen raja.

Risti merkinnän päällä osoittaa merkinnän poistamista.

Kaupunginosan numero.

Korttelin numero.

Tontin numero.

Merkintä osoittaa, kuinka monta prosenttia rakennusalueelle sallitusta kerrosalasta saadaan käyttää teollisuustiloiksi.

Roomalainen numero osoittaa rakennusten, rakennuksen tai sen osan suurimman sallitun kerrosluvun.

Tonttitehokkuusluku eli tontin kerrosalan suhde tontin pinta-alaan.

Suurin sallittu asuinhuoneistojen määrä.

Maan alle ja kellariin saa rakentaa autopaikkoja.

Rakennusala.

Autosäilytyspaikan rakennusala.

Merkintä osoittaa, kuinka monta kerrosalaneliometriä kohti on rakennettava yksi autopaikka.

Istutettava puurivi.

POISTETTAVAT ASEMAKAAVAMERKINNÄT JA -MÄÄRÄYKSET:

ALT 35

Liikerakennusten korttelialue, jolle saadaan rakentaa myös teollisuustilaa kuitenkin enintään 35% sallitusta varsinaisen kerrosalan määrästä.

Autopaikkoja on varattava seuraavasti:

1 autopaikka asuntoa kohti
1 - " - liiketilan 50 kerrosalaneliometriä kohti
1 - " - teollisuustilan kolmea työntekijää kohti.

YMPÄRISTÖN ASEMAKAAVAMERKINTÖJÄ JA -MÄÄRÄYKSIÄ:

AL

Liikerakennusten korttelialue.

Tt

Teollisuusrakennusten korttelialue.

Pu

Puistoalue.

PL

Luonnontilassa säilytettävä puistoalue.

TURSONKATU Kadun tai puiston nimi.

Muutetaan 14.03.1978 vahvistettua asemakaavaa n:o 5289 / 24.11.1977.



Kartta n:o 6239/33S Arkisto n:o 65015	Suunnittelija HEIKKI LEHMUSALHO
Piirtäjä	Mittakaava 1:1000
Pohjakartta tarkistettu 14.6.1984	
Pvm 8.6.1984 arkkitehti	KV 8.8.1984 YM