


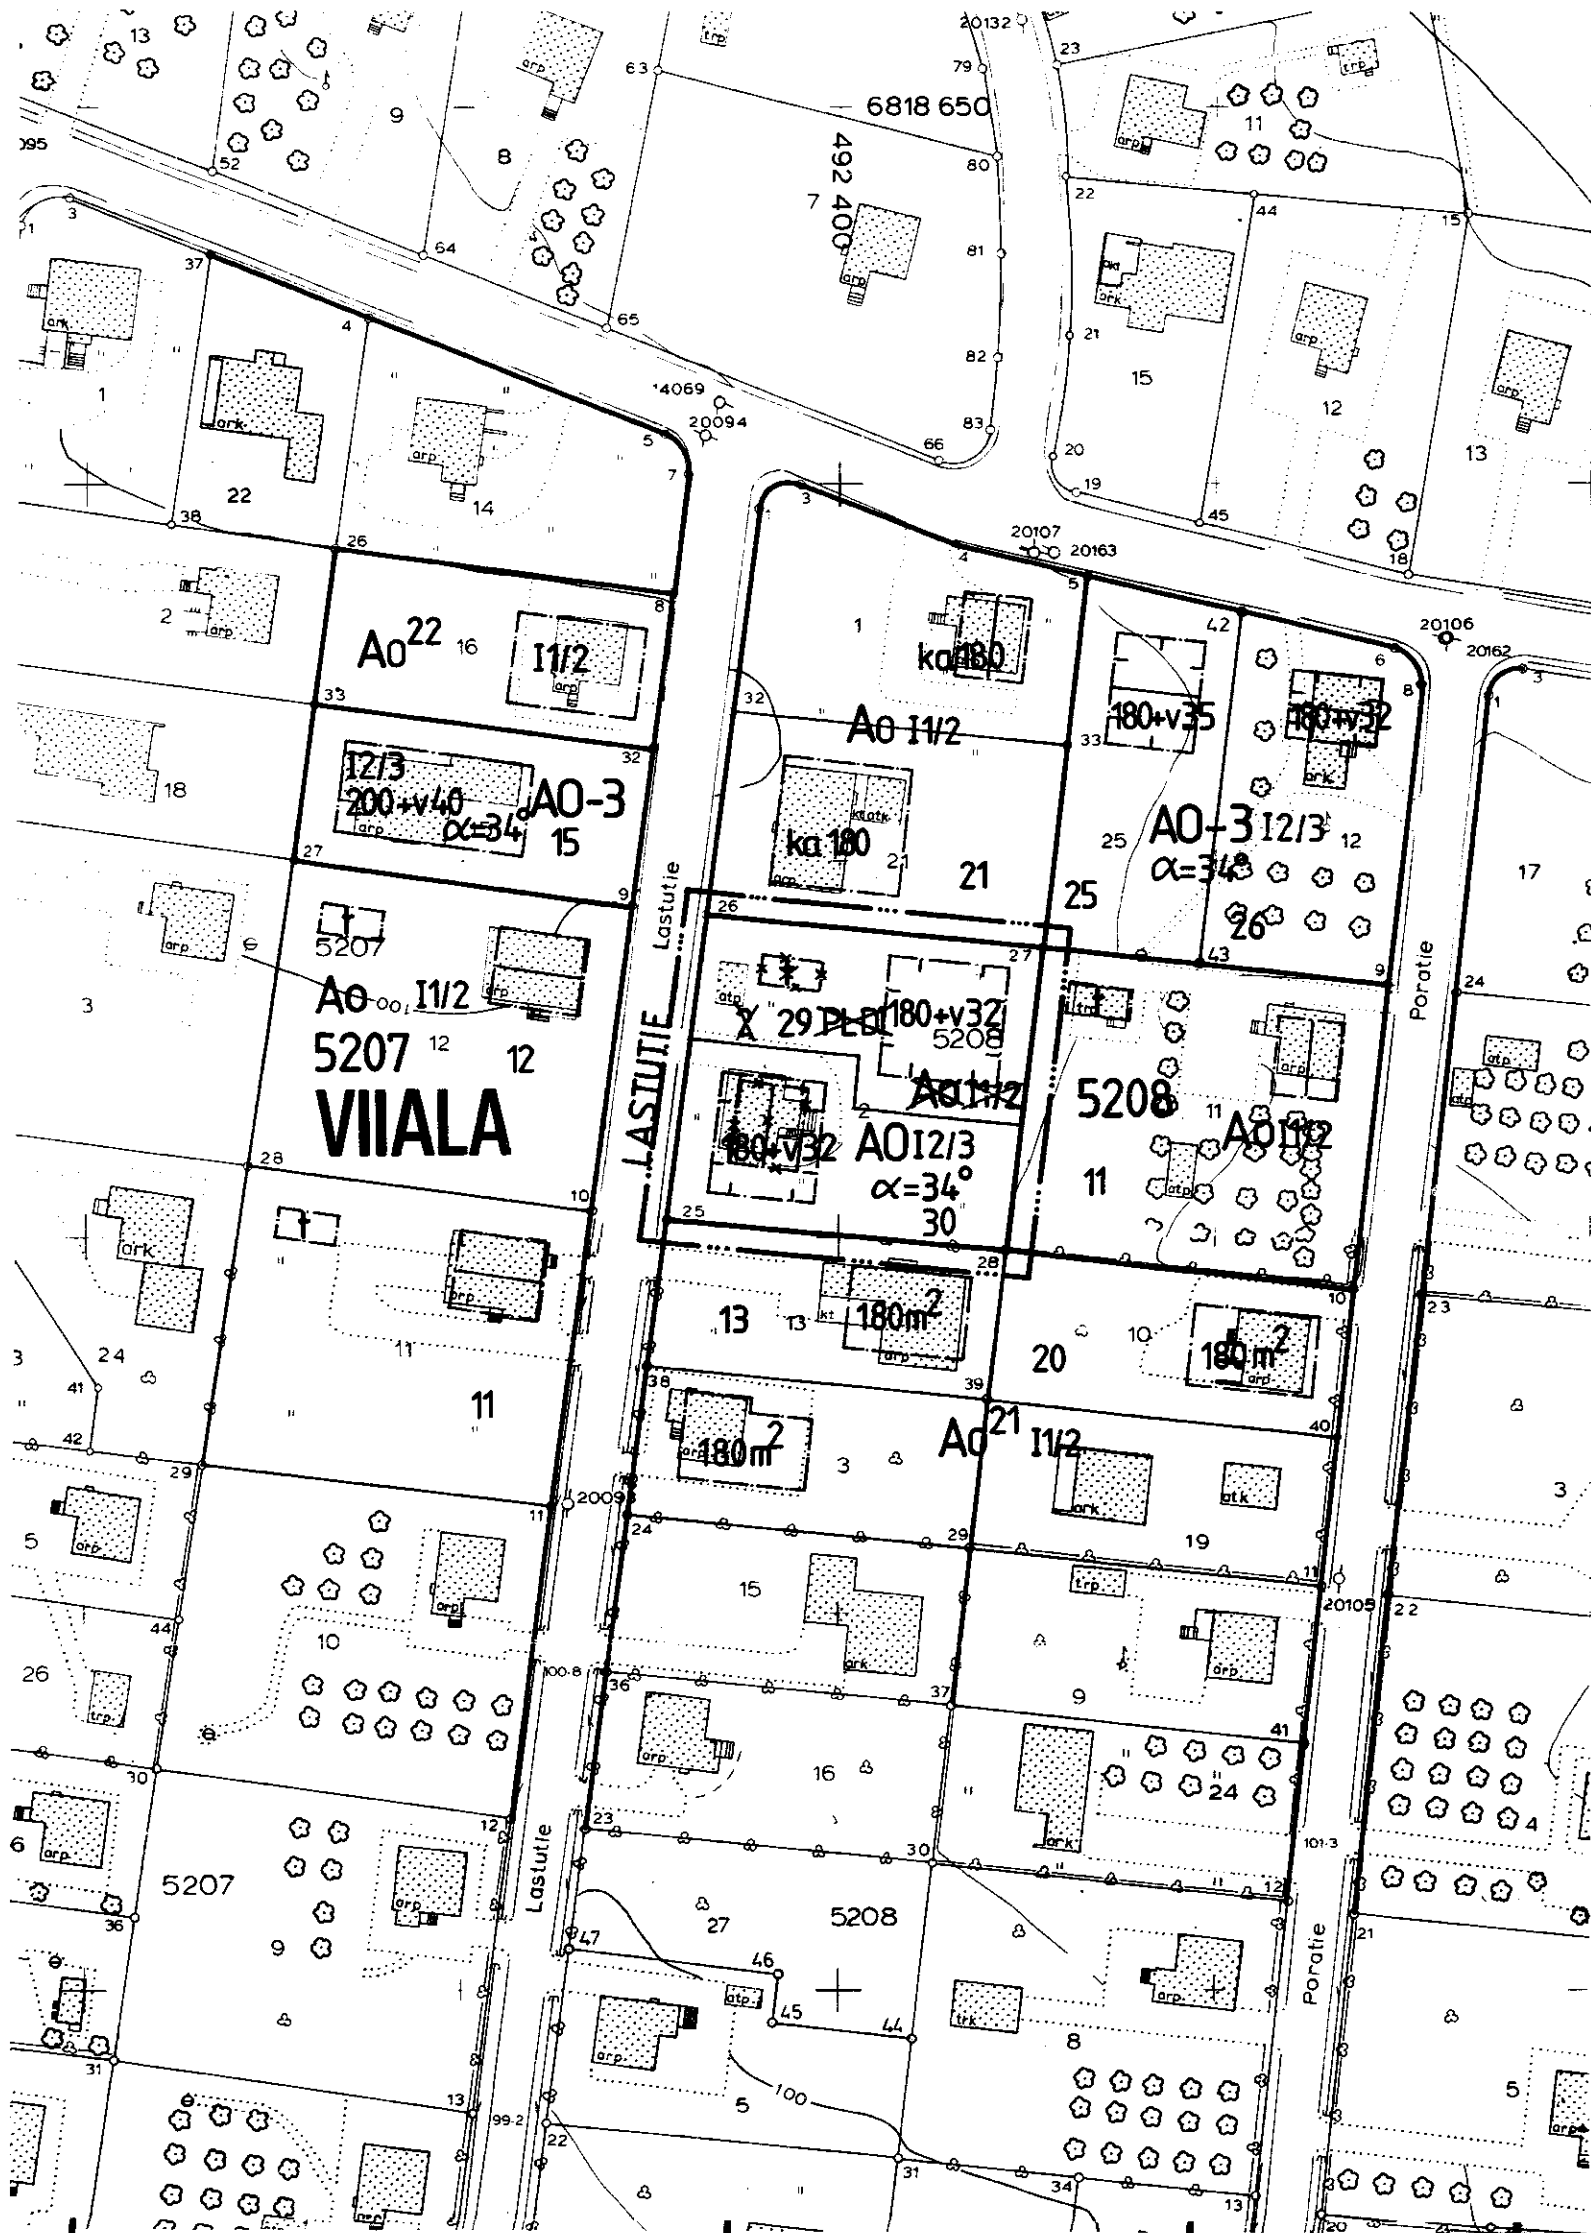

TAMPERE



ASEMAKAAVAN MUUTOS

Kaupunginosa VIIALA
Kortteli n:o 5208
Tontti n:o 2

ASEMAKAAVAMERKINNÄT JA -MÄÄRÄYKSET:

- A0** Erillispientalojen korttelialue.
- 3 m sen kaava-alueen ulkopuolella oleva viiva, jota vahvistaminen koskee.
- Korttelin, korttelinosan ja alueen raja.
- Ohjeellinen tontin raja.
- ✕✕ Risti merkinnän päällä osoittaa merkinnän poistamista.
- VIIALA** Kaupunginosan nimi.
- 5208** Korttelin numero.
- 2** Tontin numero.
- 180+v32** Lukusarja, jossa ensimmäinen luku ilmoittaa sallitun asuntokerrosalan neliömetrimäärän ja toinen luku ainoastaan maanpäälliseksi autotuoja- ja taloustilaksi varattavan kerrosalan neliömetrimäärän.
- I** Roomalainen numero osoittaa rakennusten, rakennuksen tai sen osan suurimman sallitun kerrosluvun.
- I2/3** Murtoluku roomalaisen numeron jäljessä osoittaa, kuinka suuren osan rakennuksen suurimman kerroksen alasta saa kaavassa lukumäärältään mainittujen kerrosten yläpuolella olevasta tilasta kerrosluvun estämättä käyttää kerrosalaan laskettavaksi tilaksi.
- $\alpha=34^\circ$ Kattokaltevuus.
-  Rakennusala.

POISTETTAVAT ASEMAKAAVAMERKINNÄT JA -MÄÄRÄYKSET:

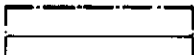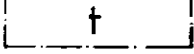
- I1/2** Murtoluku roomalaisen numeron jäljessä osoittaa ullakkokerroksessa sallitun, kerrosalaan laskettavan rakennusoikeuden.
- PL** Paloluokka.
-  Rakennusala. Rakennus on sijoitettava vahvalla piirrettyyn rajaan.
-  Talousrakennuksen rakennusala. Räystäskorkeus enintään 4 m ja kattokaltevuus 22°.
-  Enintään kahden perheen omakotirakennusten korttelialue ja rakennusala. Räystäskorkeus enintään 5 m kattokaltevuus enintään 30°.
- Rakentamaton osa tontista on pidettävä istutettuna.

YMPÄRISTÖN ASEMAKAAVAMERKINTÖJÄ:

LASTUTIE Kadun nimi.

A0²¹ Omakotirakennusten ja muiden enintään kahden perheen talojen korttelialue, tontin kerrosala enintään 180 m².

Muutetaan 15.08.1961 vahvistettua asemakaavaa n:o1651/15.03.1961 .

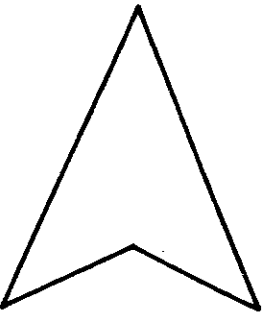

	Tampereen kaupungin kaavoitusvirasto asemakaavaosasto		
VIIALA, 2/5208 asemak. muutos			
Kartta n:o 6263	Arkisto n:o 65026	Suunnittelija OIVA MÄKI	Tark.
		Piirtäjä HL	Mittakaava 1:1000
		Pohjakartta tarkistettu	8.8.1984
Pvm 8.8.1984	Asemakaava-arkkitehti	KV 31.10.1984	YM