


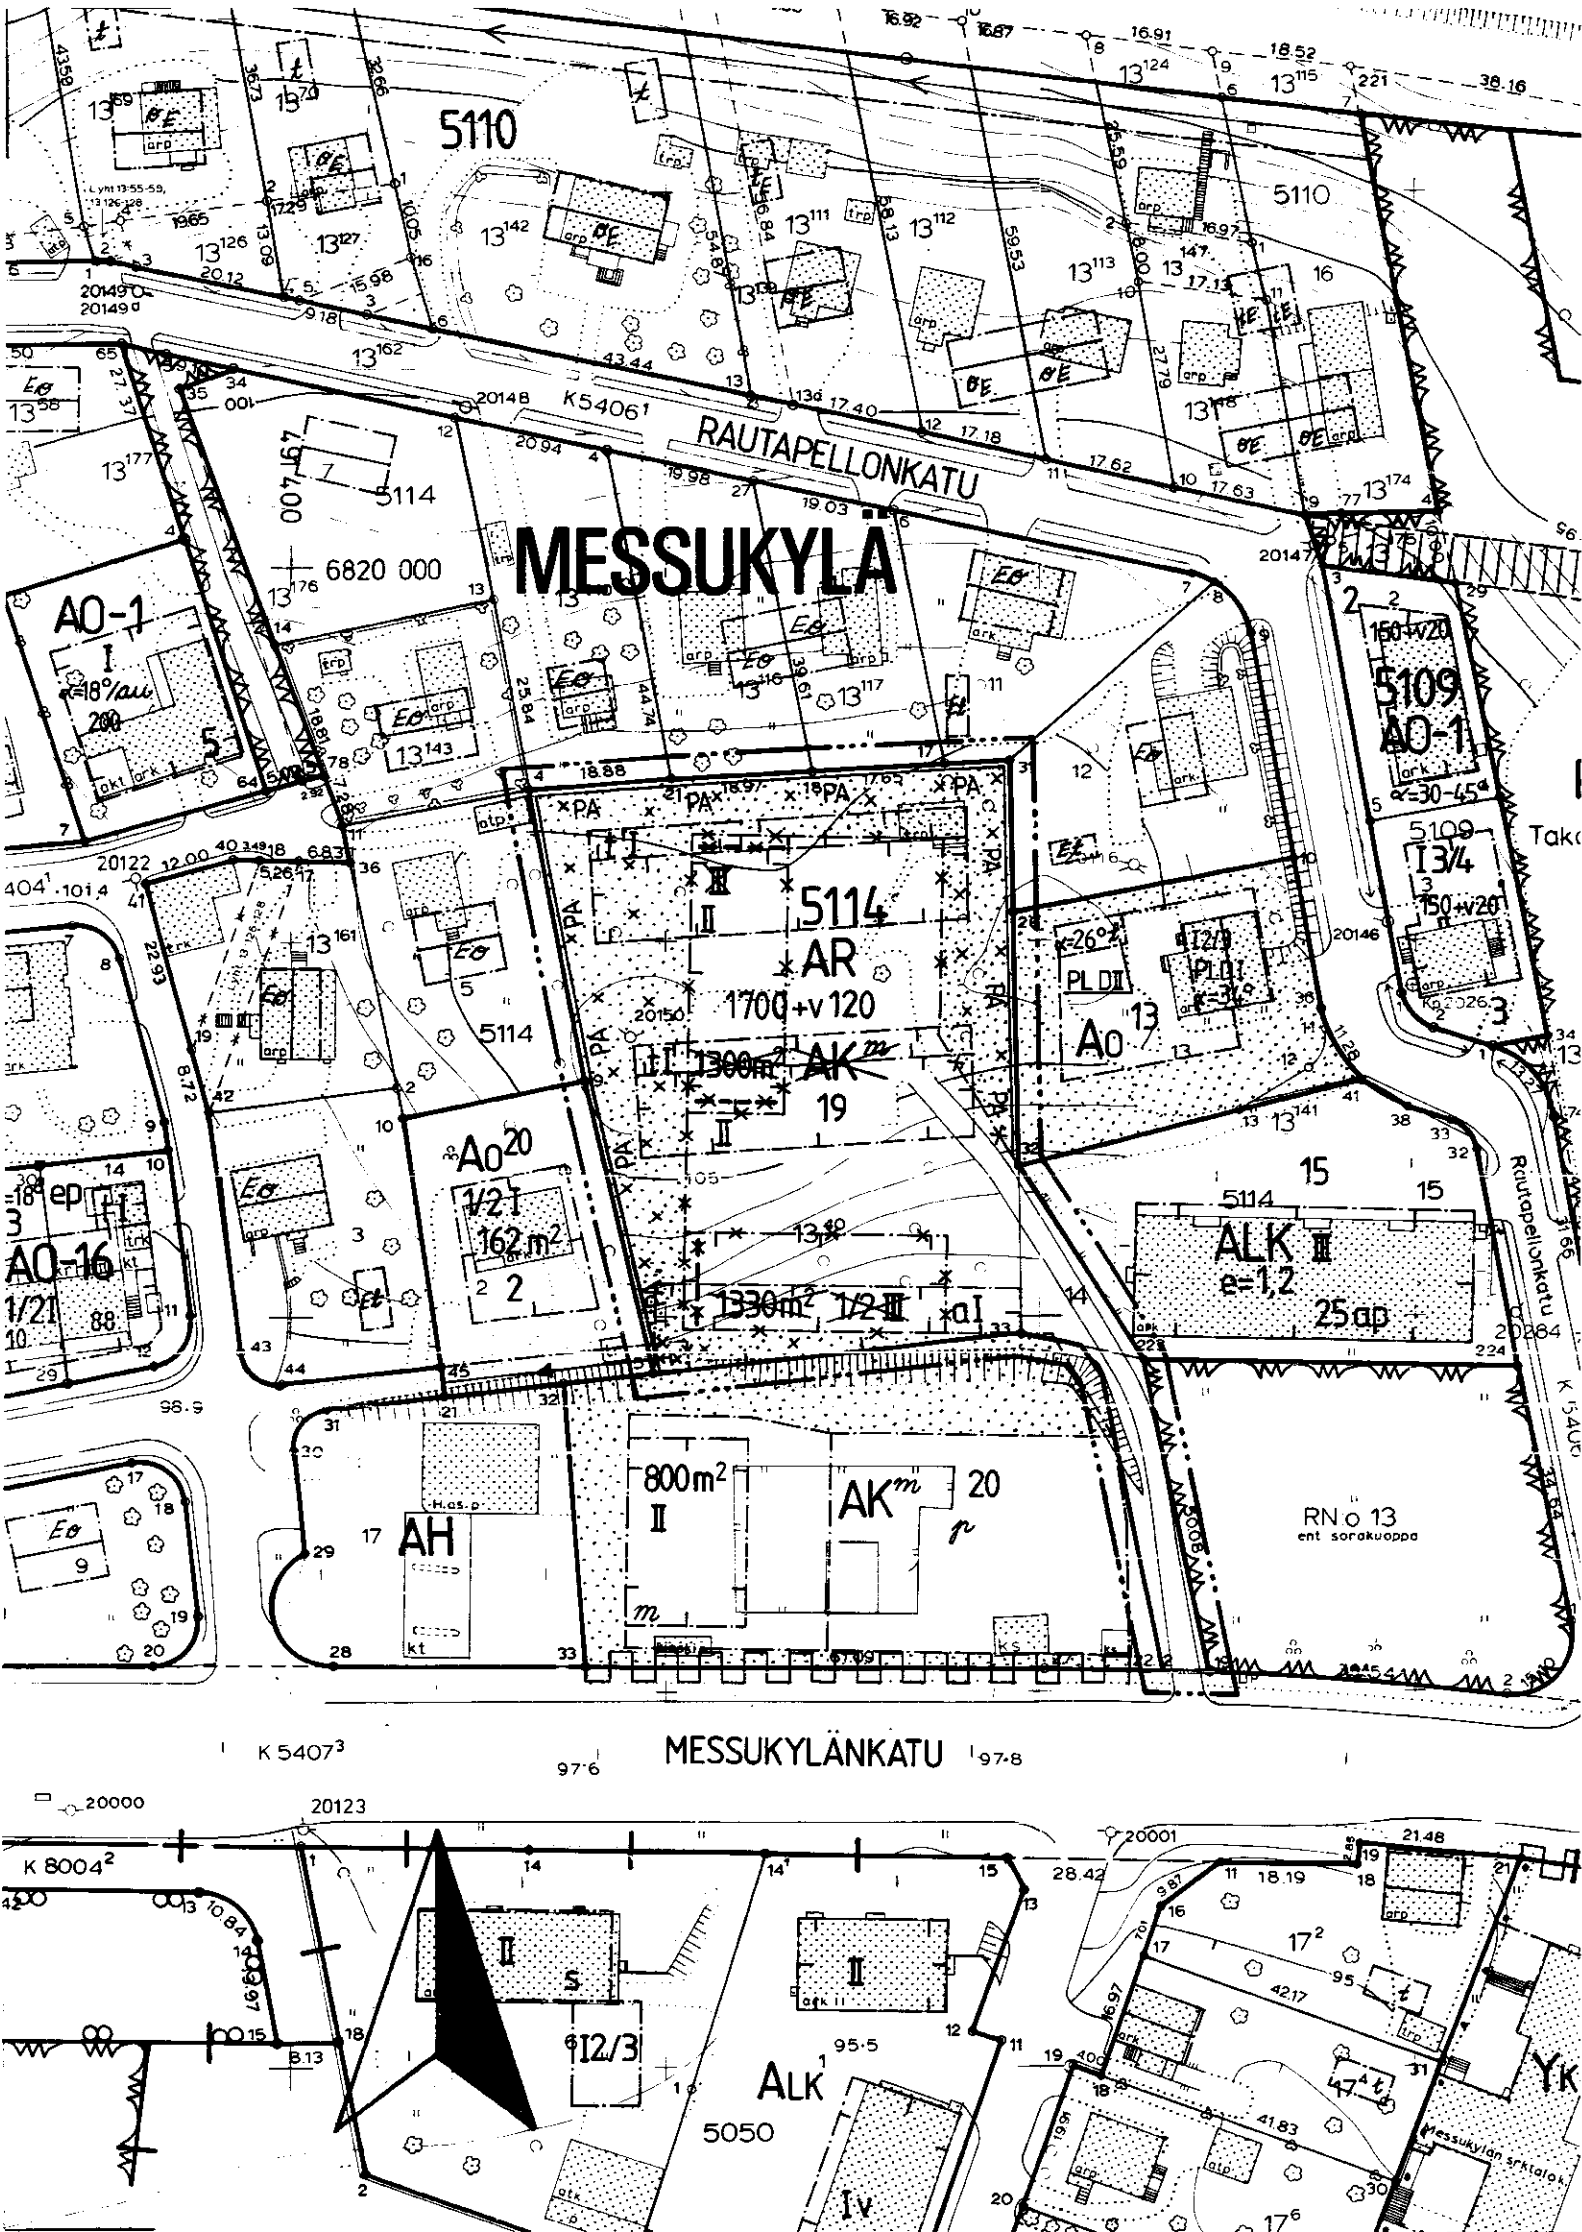

TAMPERE

ASEMAKAAVAN MUUTOS

Kaupunginosa: MESSUKYLÄ

Kortteli no 5114

Tontti no 19

ASEMAKAAVAMERKINNÄT JA -MÄÄRÄYKSET:

- AR** Rivitalojen ja muiden kytkettyjen asuinrakennusten kortteli-alue.
- 3 m sen kaava-alueen ulkopuolella oleva viiva, jota vahvistaminen koskee.
- Korttelin, korttelinosan ja alueen raja.
- Eri kaavamääräysten alaisten alueenosien välinen raja.
- Risti merkinnän päällä osoittaa merkinnän poistamista.

MESS

5114

19

1700+v120

Lukusarja, jossa ensimmäinen luku ilmoittaa sallitun asuunkerrosalan neliömetrimäärän ja toinen luku ainoastaan maanpäälliseksi autosuoja- ja taloustilaksi varattavan kerrosalan neliömetrimäärän.

- II** Roomalainen numero osoittaa rakennusten, rakennuksen tai sen osan suurimman sallitun kerrosluvun.
- Rakennusala.** Rakennusala, jolle saa sijoittaa talousrakennuksen.
- a** Auton säilytyspaikan rakennusala.
- PA** Merkintä osoittaa sen osan alueen rajasta, jolle on istutettava pensasaita.


POISTETTAVAT ASEMAKAAVAMERKINNÄT JA -MÄÄRÄYKSET:


- AK^m** Asuntokerrostalojen korttelialue. Liikerakennuksen rakennus- alalle saadaan varsinaisen käyttötarkoituksen lisäksi rakentaa liiketilaa.
- 1300m²** Luku, joka osoittaa tontin sallitun varsinaisen kerrosalan.
- Rakennuksen pääty,** johon ei saa sijoittaa asuinhuoneiden ikkunoita.
- Viemäriä varten varattava alue.**
- Istutettava tontin osa.**
- Murtoluku roomalaisen numeron edessä** osoittaa kellarikerroksessa sallitun, kerrosalaan laskettavan rakennusoikeuden.

YMPÄRISTÖN ASEMAKAAVAMERKINTÖJÄ JA -MÄÄRÄYKSIÄ:

- Omakotirakennuskortteli.**
- A0** Enintään kahden perheen omakotirakennusten tontti.
- A0²⁰** Enintään kahden perheen talojen korttelialue.
- ALK** Yhdistettyjen liike- ja asuntokerrostalojen korttelialue.
- AH** Autohuoltoaseman tontti.
- Puistoalue.**
- Katu.** MESSUKYLÄN Kadun nimi.

MUUTETAAN 23.06.1976 VAHVISTETTUA ASEMAKAAVAA N:o 4857 / 27.02.1975.

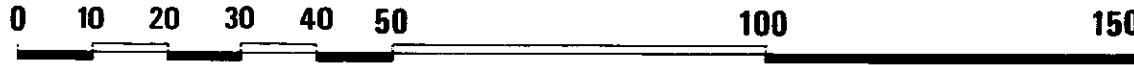

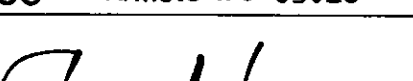	Tampereen kaupungin kaavoitusvirasto asemakaavaosasto		
	MESSUKYLÄ, Kortteli n:o 5114 / tontti n:o 19		
Kartta n:o	6266	Arkisto n:o	65028
		Suunnittelija OIVA MÄKI	
		Piirtäjä S.M	Mittakaava 1:1000
		Pohjakartta tarkistettu 13.9.1984	
Tark.	10.12.1984		
Pvm	13.8.1984		
Asemakaava-arkkitehti		kv 30.1.1985	ym 20.3.1985