


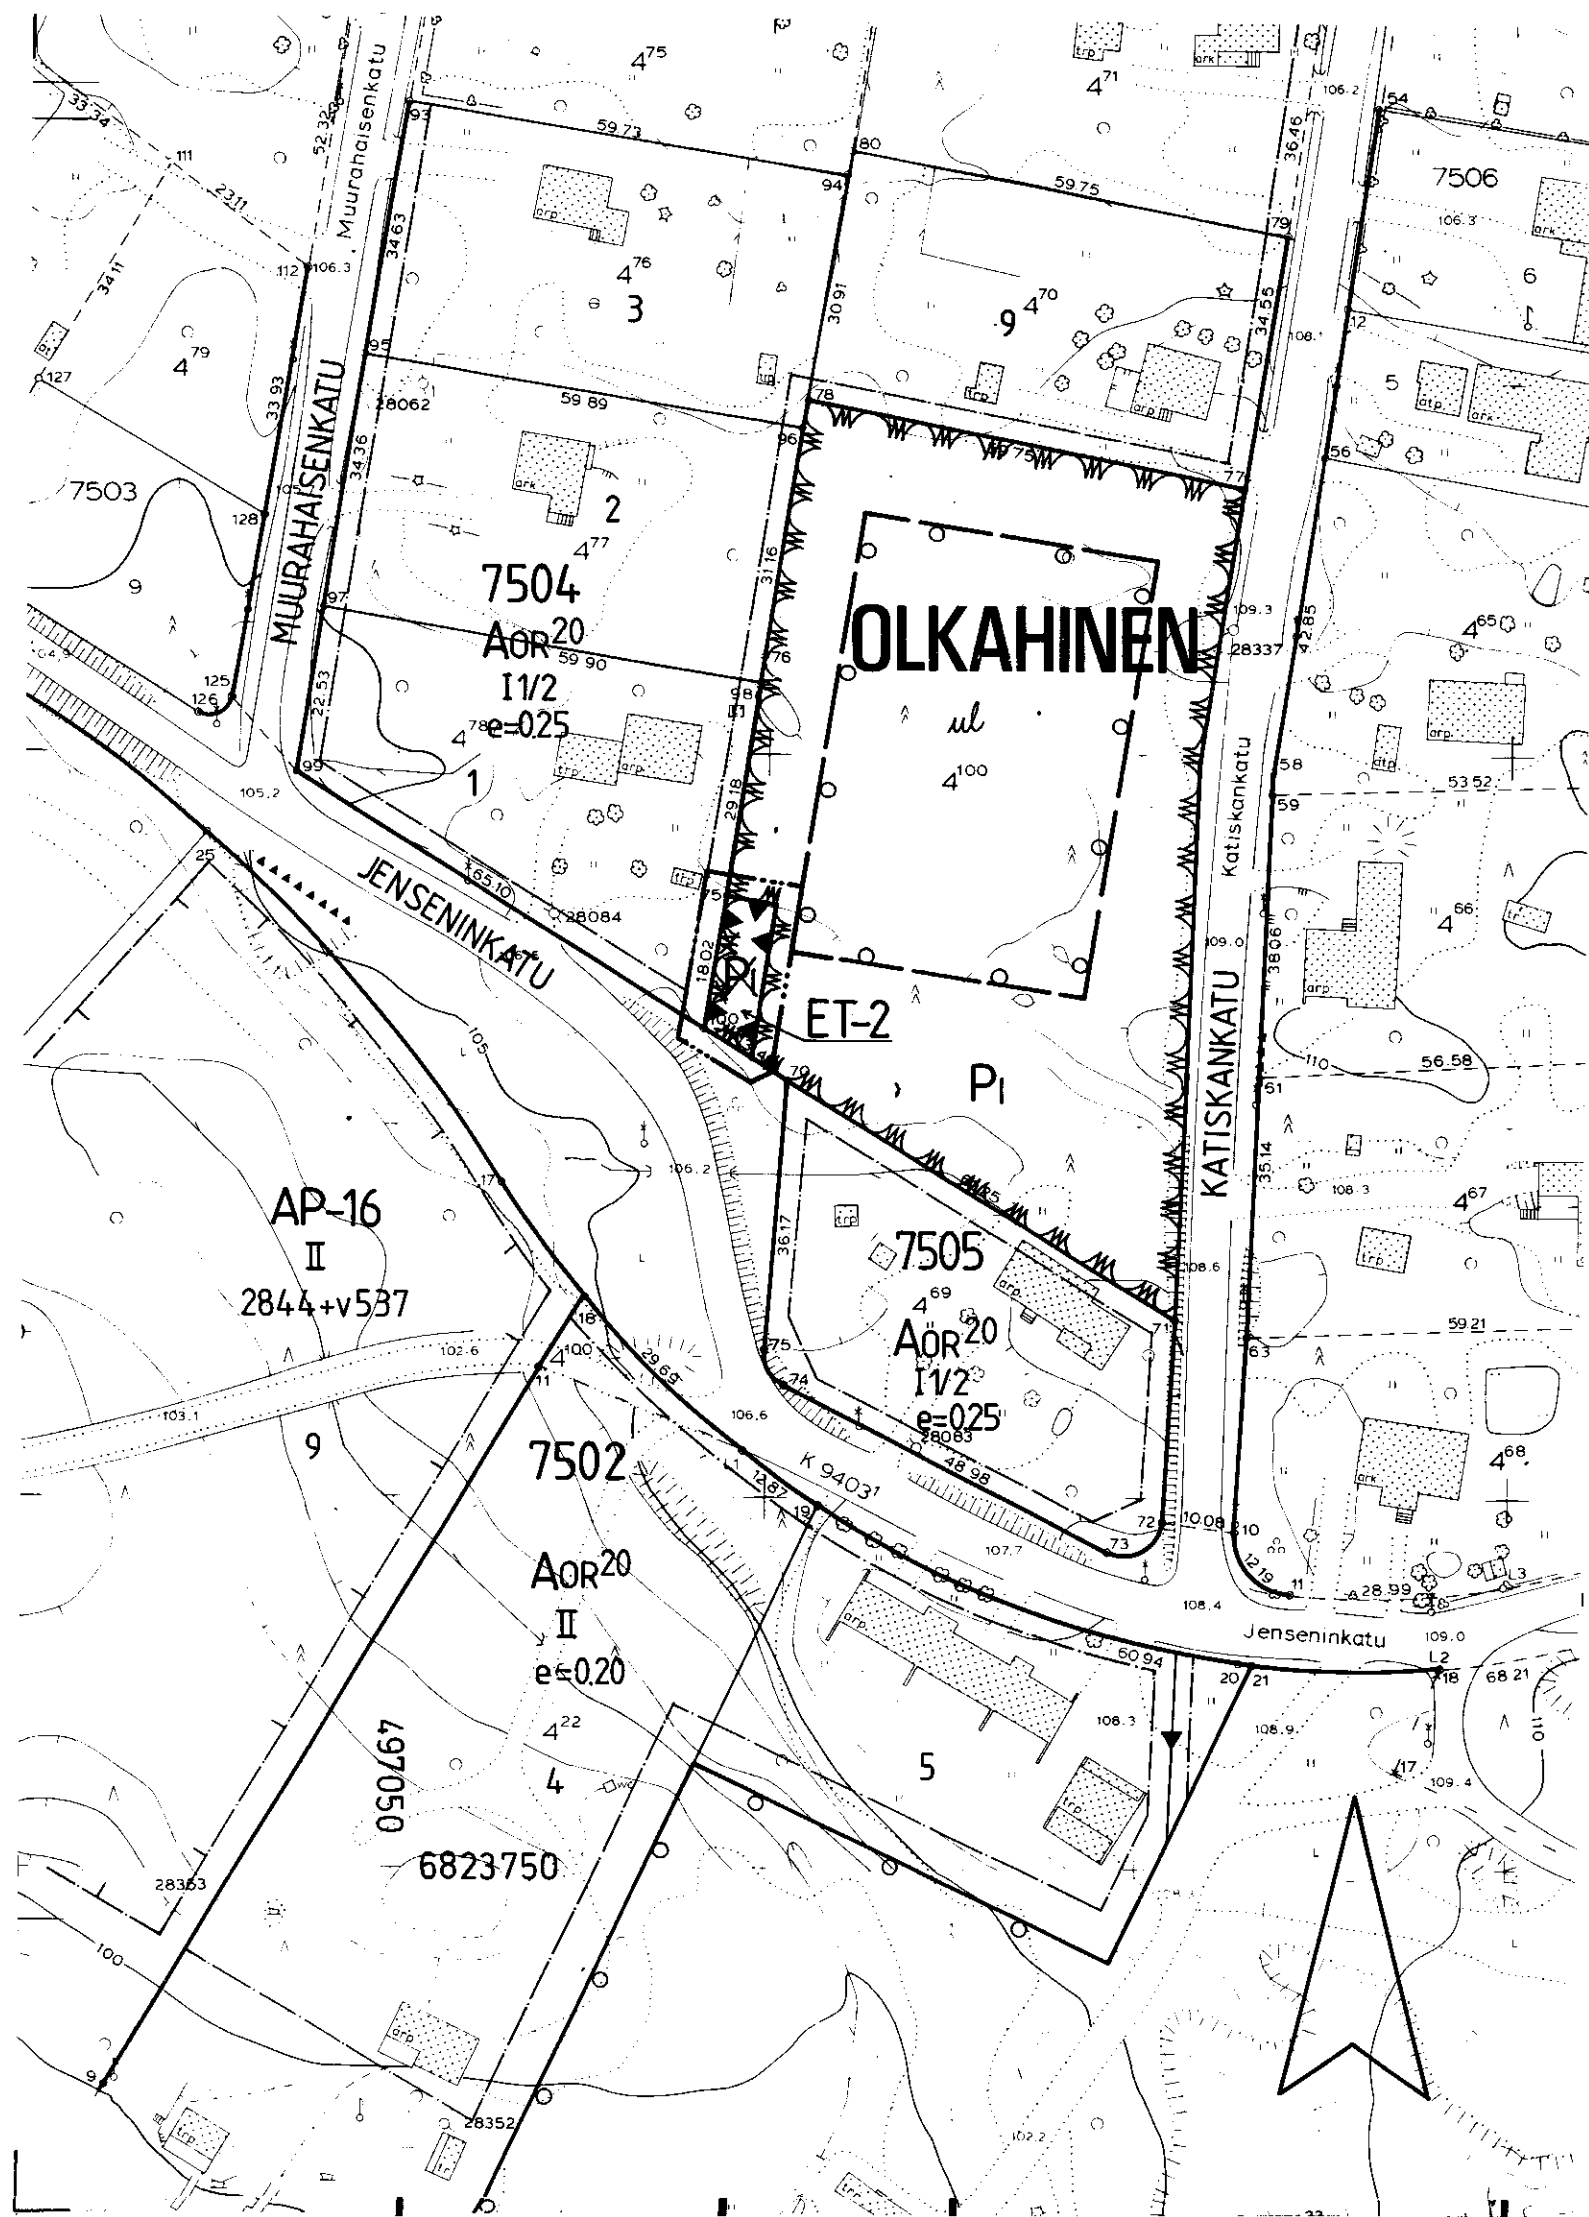

TAMPERE


ASEMAKAAVAN MUUTOS

KAUPUNGINOSA: OLKAHINEN
PUISTOALUETTA.


ASEMAKAAVAMERKINNÄT JA -MÄÄRÄYKSET:




Yhdyskuntateknistä huoltaa palvelevien rakennusten ja laitojen alue, jolle saa rakentaa kerrosalaltaan enintään 20 m:n suuruisen muuntamorakennuksen.

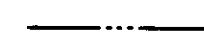

3 m sen kaava-alueen ulkopuolella oleva viiva, jota vahvistaminen koskee.

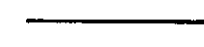

Korttelin, korttelinosan ja alueen raja.

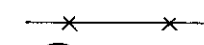

Risti merkinnän päällä osoittaa merkinnän poistamista.

OLKA

Kaupunginosa nimi.

POISTETTAVAT ASEMAKAAVAMERKINNÄT JA -MÄÄRÄYKSET:




Istutettava puistoalue.


YMPÄRISTÖN ASEMAKAAVAMERKINTÖJÄ JA -MÄÄRÄYKSIÄ:



Asuinpienalojen korttelialue.

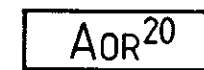

Omakotirakennusten sekä rivitalojen ja muiden kytkettyjen rakennusten korttelialue.

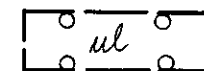

Ohjeellinen leikkikenttä.

JENSENINKA


Kadun nimi.

7504 Korttelin numero.



Katu.

Muutetaan 12.5.1976 vahvistettua asemakaavaa n:o 4945/20s/24.7.1975

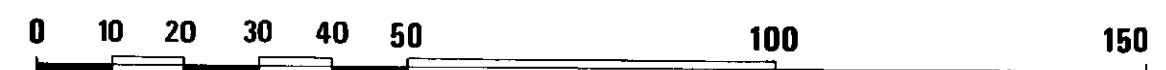

 Tampereen kaupungin kaavoitusvirasto asemakaavaosasto			
OLKAHINEN, puistoaluetta. Asemakaavan muutos.			
Kartta n:o 6275	Arkisto n:o 71198	Suunnittelija ELINA HÄMÄLÄINEN Tark. MV	
 Pvm 29.8.1984 Asemakaava-arkkitehti		Piirtäjä JT	Mittakaava 1:1000
		Pohjakartta tarkistettu 30.8.1984	
		KV 12.12.1984	YM