


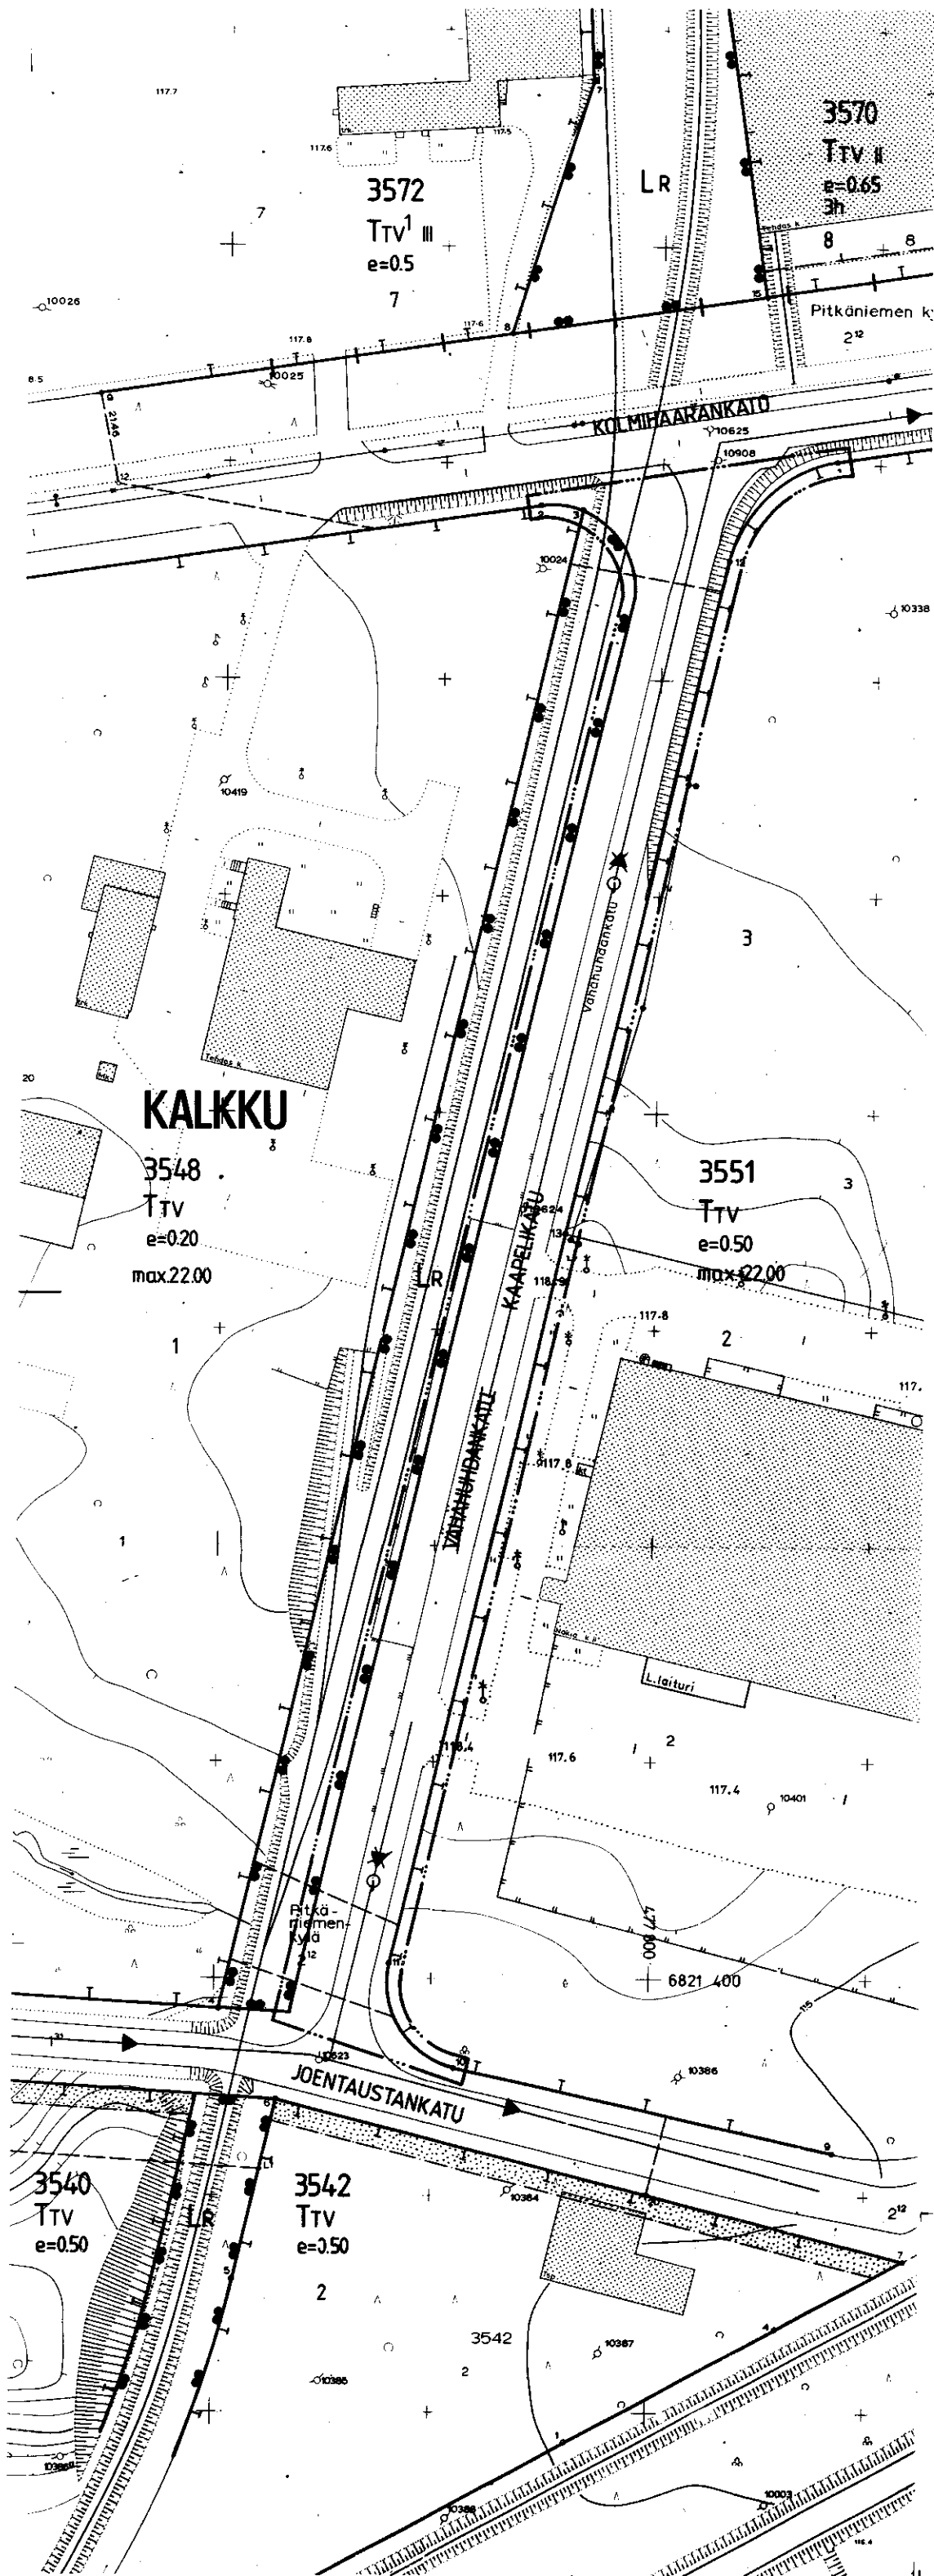

TAMPERE

ASEMAKAAVAN MUUTOS

Kaupunginosa KALKKU
Katualuetta

ASEMAKAAVAMERKINNÄT JA -MÄÄRÄYKSET:

- 3 m sen kaava-alueen ulkopuolella oleva viiva, jota vahvistaminen koskee.
- Risti merkinnän päällä osoittaa merkinnän poistamista.
- KALK** Kaupunginosan nimi.
- KAAPELIKAT** Kadun nimi.
- Katu.
- Viemäri.


POISTETTAVAT ASEMAKAAVAMERKINNÄT:


- Putkiviemäri.
- VÄHÄHUHDA Kadun nimi.

YMPÄRISTÖN ASEMAKAAVAMERKINTÖJÄ:

- Korttelin, korttelinosan ja alueen raja.
- 3551 Korttelin numero.
- e=0.50 Tonttitehokkuusluku eli tontin kerrosalan suhde tontin pinta-alaan.
- TTV Yhdistettyjen teollisuus- ja varastorakennusten korttelialue.
- LR Rautatiealue.

Muutetaan 01.09.1960 vahvistettua asemakaavaa n:o 1457/02.01.1960.

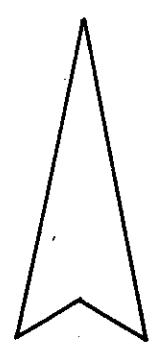

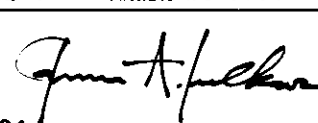Tampereen kaupungin kaavoitusvirasto asemakaavaosasto			
KALKKU katualuetta asemak. muutos			
Kartta n:o 6283	Arkisto n:o 77089	Suunnittelija J. JAAKOLA	Tark.
 Pvm 12.9.1984 Asemakaava-arkkitehti		Piirtäjä HL	Mittakaava 1:1000
		Pohjakartta tarkistettu	14.9.1984
		KV 21.11.1984	YM