


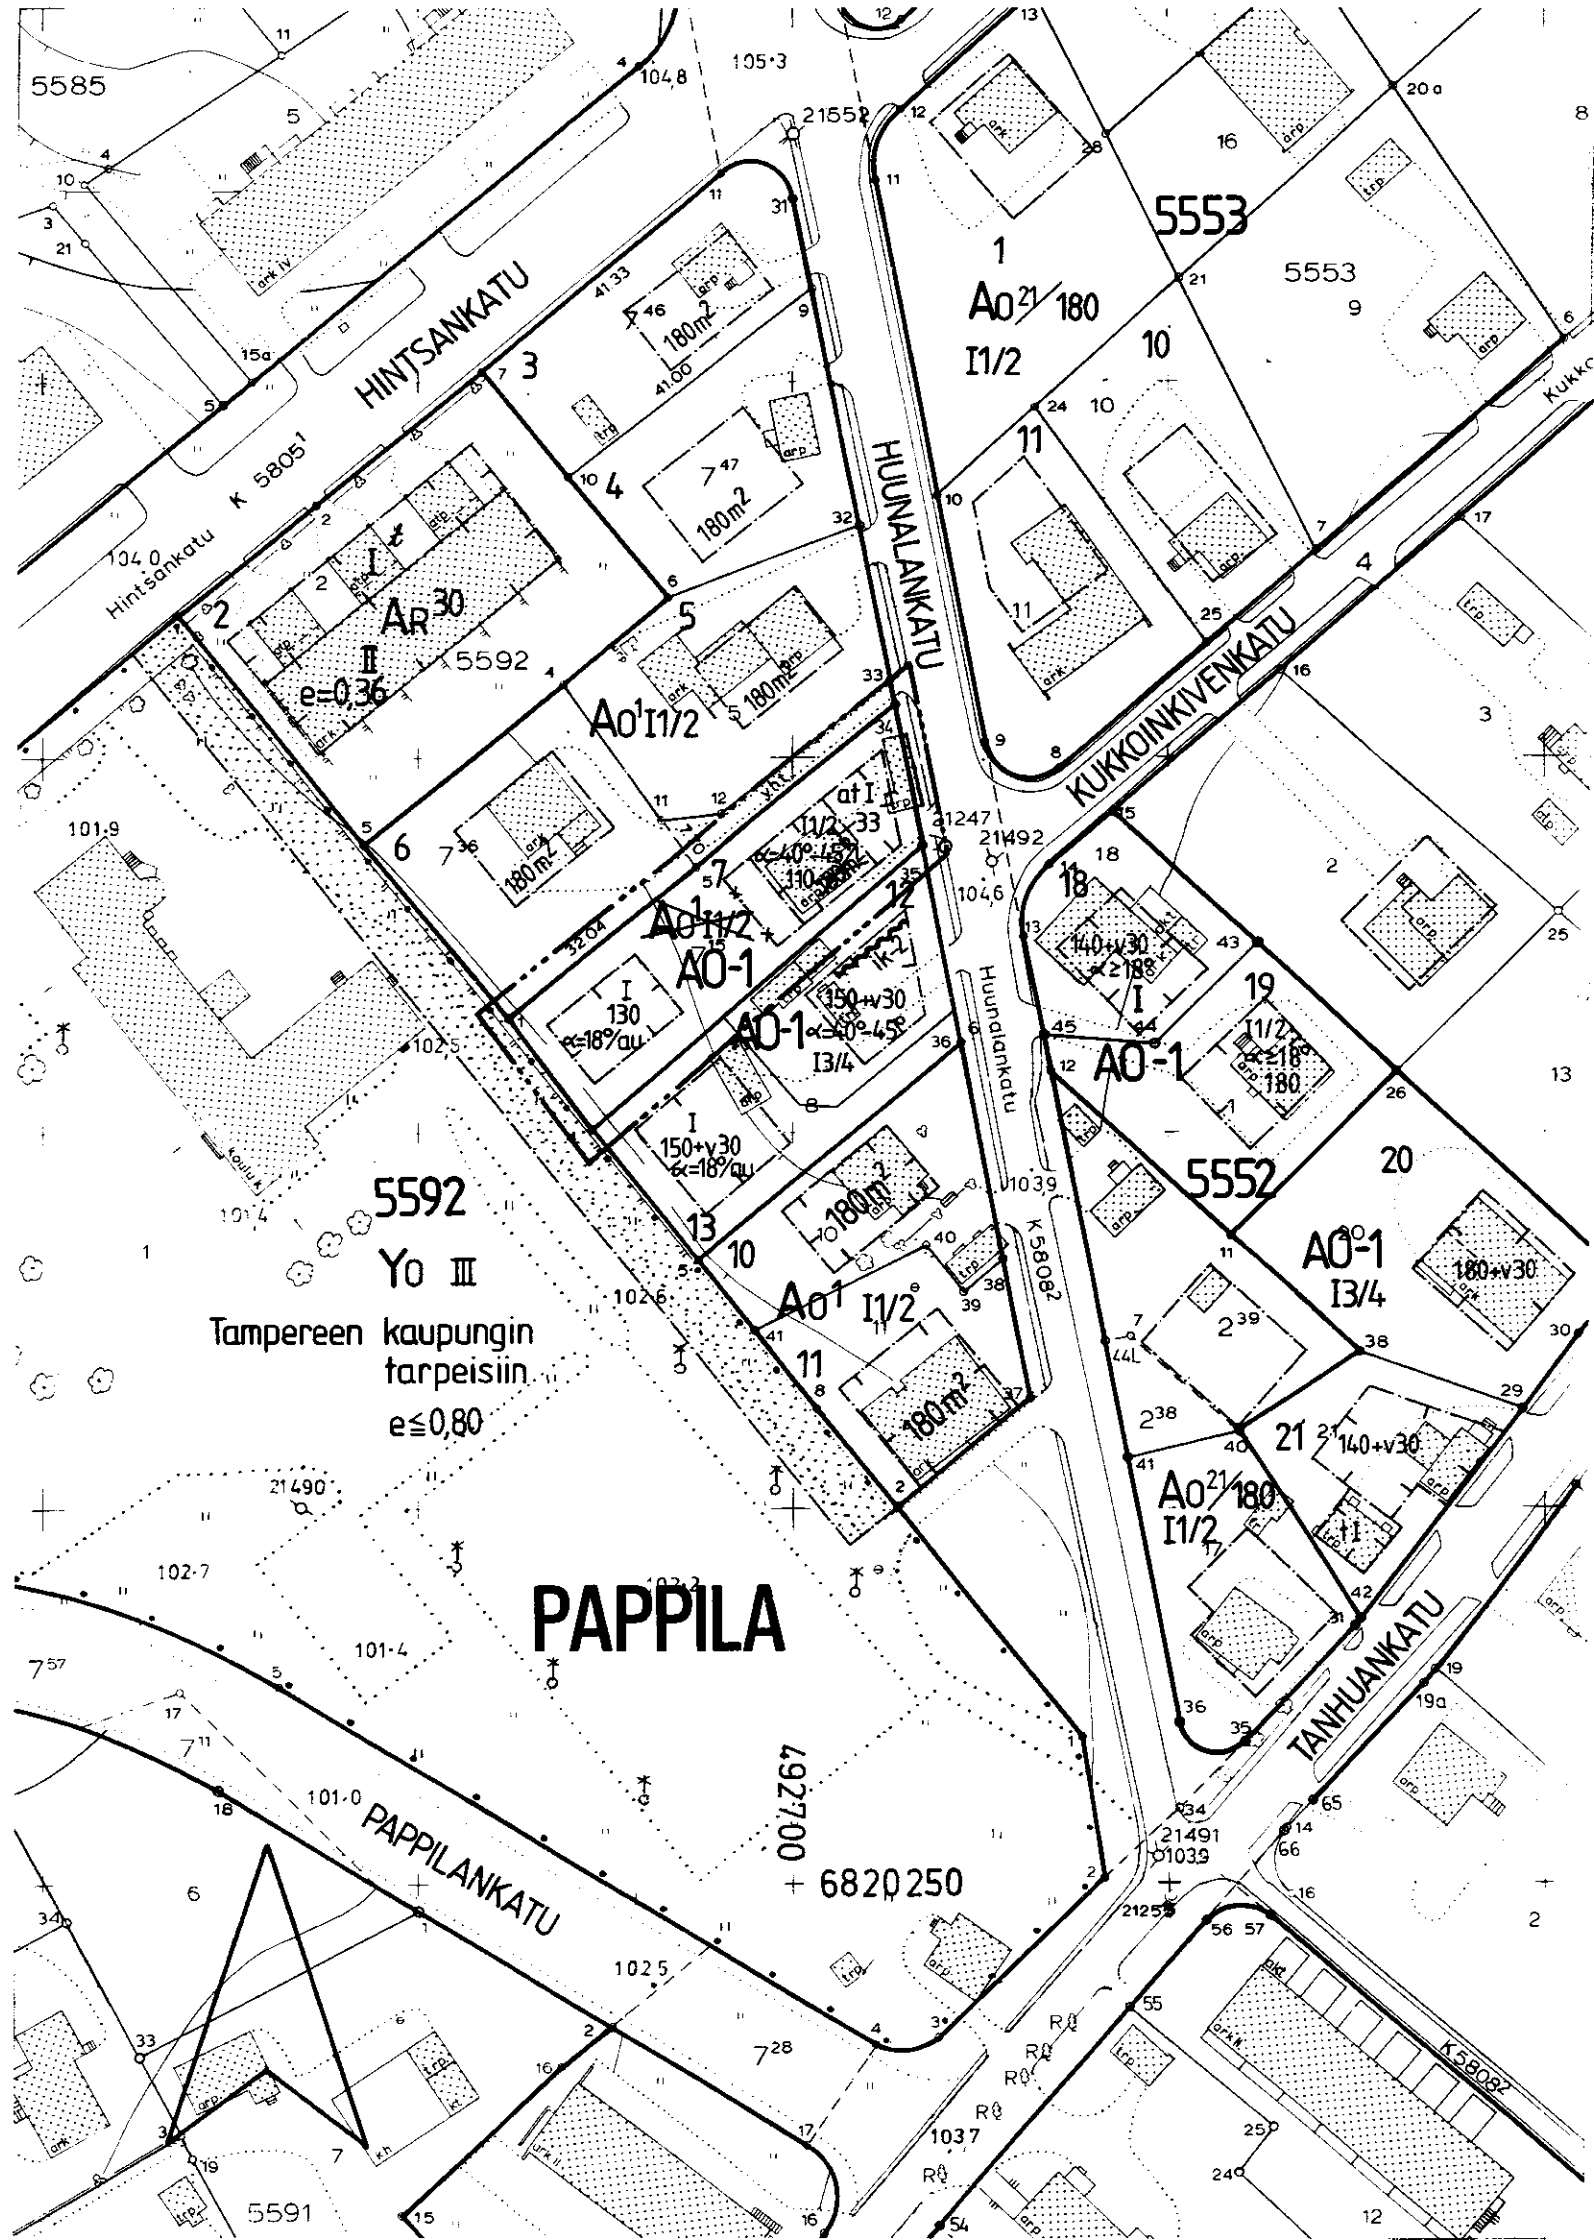

T A M P E R E

ASEMAKAAVAN MUUTOS

Kaupunginosa: PAPPILA
Kortteli n:o 5592
Tontti n:o 7

ASEMAKAAVAMERKINNÄT JA -MÄÄRÄYKSET:

- A0-1** Erillispientalojen korttelialue. Luonnollisen maanpinnan yläpuolella olevaa kellarikerrosta ei saa rakentaa.
- 3 m sen kaava-alueen ulkopuolella oleva viiva, jota vahvistaminen koskee.
- Korttelin, korttelinosan ja alueen raja.
- Eri kaavamääräysten alaisten alueenosien välinen raja.
- Risti merkinnän päällä osoittaa merkinnän poistamista.
- Kaupunginosan nimi.
- Korttelin numero.
- Tontin numero.
- Rakennusoikeus kerrosalaneliömetreinä.
- I Roomalainen numero osoittaa rakennusten, rakennuksen tai sen osan suurimman sallitun kerrosluvun.
- I/2 Murtoluku roomalaisen numeron jäljessä osoittaa, kuinka suuren osan rakennuksen suurimman kerroksen alasta saa kaavassa lukumäärältään mainittujen kerrosten yläpuolella olevasta tilasta kerrosluvun estämättä käyttää kerrosalaan laskettavaksi tilaksi.

- $\alpha=18^\circ/\text{au}$ Kattokaltevuus. Kattomuotona on käytettävä aumakattoa.
- Rakennusala.
- Auton säilytyspaikan ja talousrakennuksen rakennusala.

POISTETTAVAT ASEMAKAAVAMERKINNÄT JA -MÄÄRÄYKSET:

- A0¹** Omakotirakennusten ja muiden enintään kahden perheen talojen korttelialue. Omakotitontille saa asuinrakennuksen lisäksi rakentaa maanpäällistä taloustilaa enintään 35 m².
- 180 m² Luku, joka osoittaa suurimman sallitun kerrosalan.

YMPÄRISTÖN ASEMAKAAVAMERKINTÖJÄ JA -MÄÄRÄYKSIÄ:

- A0²/180** Enintään kahden perheen omakotirakennusten korttelialue.
- .Yo.** Opetustoimintaa palvelevien rakennusten korttelialue.
- Katu.
- HUUNALANK Kadun nimi.

MUUTETAAN 17.12.1969 VAHVISTETTUA ASEMAKAAVAA N:o 3059 / 19.03.1969.



		Tampereen kaupungin kaavoitusvirasto asemakaavaosasto	
PAPPILA / kortteli n:o 5592 / tontti n:o 7			
Kartta n:o 6306	Arkisto n:o 65043	Suunnittelija ELINA HÄMÄLÄINEN Tark.	
		Piirtäjä S.M	Mittakaava 1:1000
		Pohjakartta tarkistettu 7.1.1985	
		KV 15.5.1985	YM
Pvm 10.12.1984	Asemakaava-arkkitehti		