


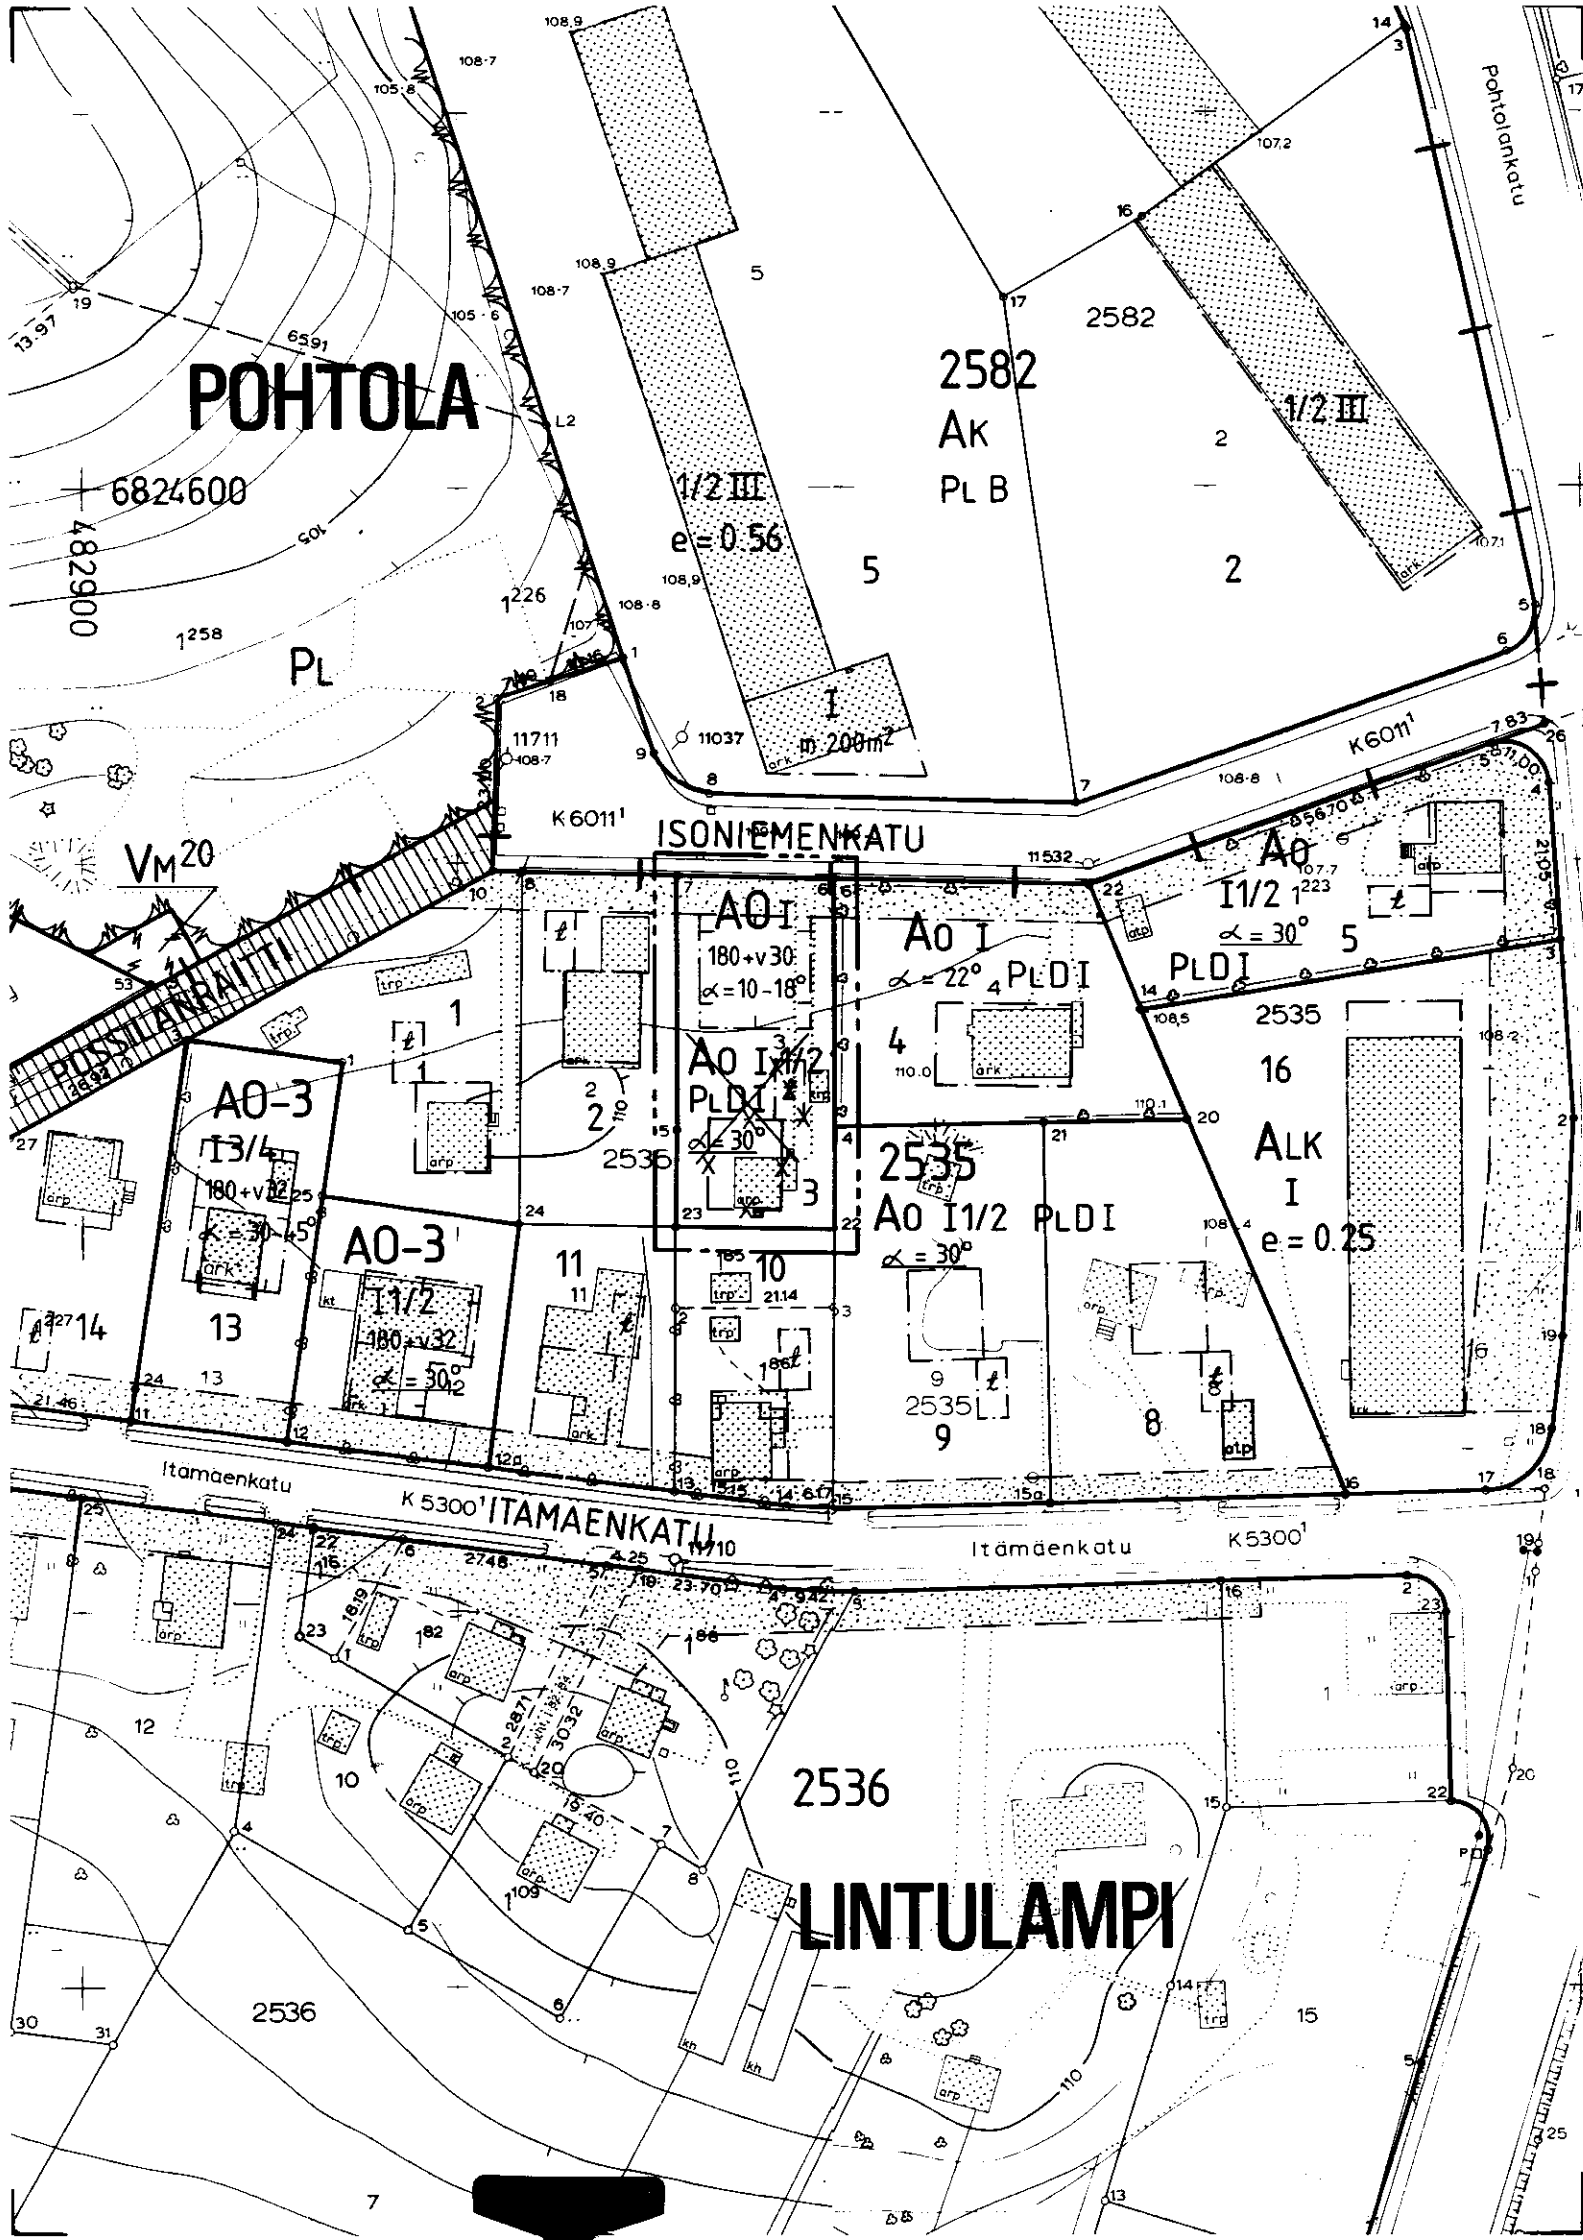

TAMPERE

ASEMAKAAVAN MUUTOS


Kaupunginosa : LINTULAMPI
Kortteli n:o 2535
Tontti n:o 3

ASEMAKAAVAMERKINNÄT JA -MÄÄRÄYKSET:

- A0** Erillispientalojen korttelialue.
- 3m sen kaava-alueen ulkopuolella oleva viiva, jota vahvistaminen koskee.
- + Kaupunginosan raja.
- Korttelin, korttelinosan ja alueen raja.
- Eri kaavamääräysten alaisten alueenosien välinen raja.
- Ohjeellinen tontin raja.
- x x Risti merkinnän päällä osoittaa merkinnän poistamista.
- LINTU 2535 3** Kaupunginosan nimi.
- 180+v30 Korttelin numero.
- I Tontin numero.
- Roomalainen numero osoittaa rakennusten, rakennuksen tai sen osan suurimman sallitun kerrosluvun.
- $\alpha = 10-18^\circ$ Kattokaltevuus.
- Rakennusala.
- Istutettava alueen osa.

POISTETTAVAT ASEMAKAAVAMERKINNÄT JA -MÄÄRÄYKSET:


- A0** Omakotirakennusten ja muiden enintään kahden perheen talojen korttelialue. Kerrospinta-ala saa olla enintään 180 m².
- I 1/2 Murtoluku roomalaisen numeron jäljessä osoittaa ullakkokerroksessa sallitun kerrosalaan laskettavan rakennusoikeuden.
- PLDI Paloluokka, jota on noudatettava.
- $\alpha = 30^\circ$ Kattokaltevuus, jota on noudatettava.
- t Talousrakennuksen ohjeellinen rakennusala.

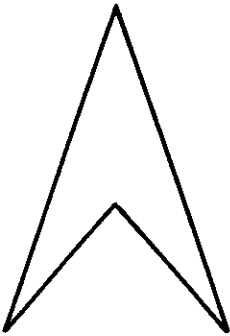

YMPÄRISTÖN ASEMAKAAVAMERKINTÖJÄ JA -MÄÄRÄYKSIÄ:

- AK** Asuinkerrostalojen korttelialue.
- A0-3** Enintään kahden asunnon asuinrakennusten korttelialue.
- PL** Luonnontilassa säilytettävä puistoalue.
- ISONIEMENK** Kadun nimi.
- Katu.

Muutetaan 7.12.1962 vahvistettua asemakaavaa n:o 1828/5.2.1962.

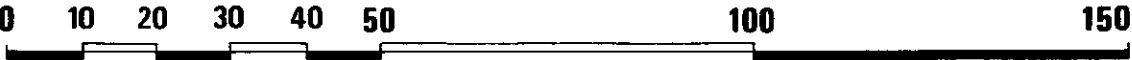

	Tampereen kaupungin kaavoitusvirasto asemakaavaosasto		
	LINTULAMPI, 2535 / 3 Asemakaavan muutos		
Kartta n:o 6329	Arkisto n:o 65055	Suunnittelija Juha Jaakola	
 Jorma A. Sulkava Asemakaava-arkkitehti		Piirtäjä KA	Mittakaava 1:1000
		Pohjakartta tarkistettu 18.3.1985	
Pvm 4.3.1985		KH 24.6.1985	YM