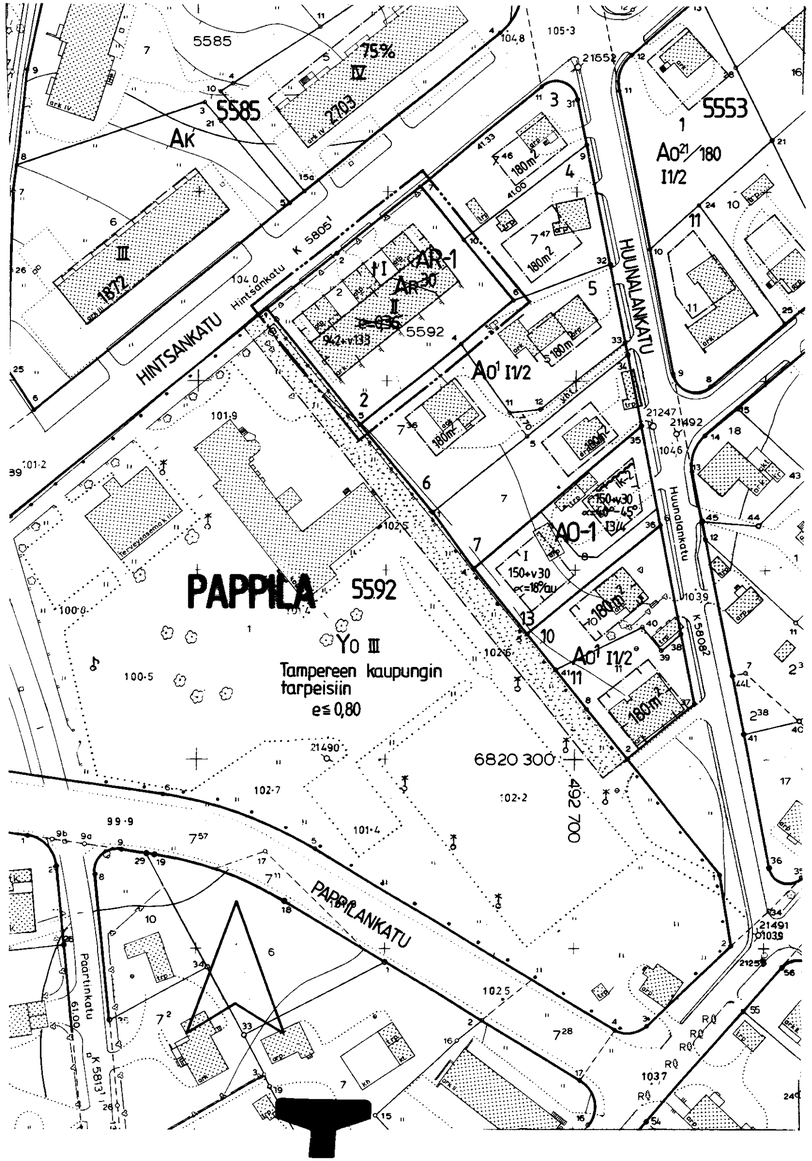

TAMPERE
ASEMAKAAVAN MUUTOS

Kaupunginosa: PAPPILA
Kortteli n:o 5592
Tontti n:o 2

ASEMAKAAVAMERKINNÄT JA -MÄÄRÄYKSET:

AR-1	Rivitalojen ja muiden kytkettyjen asuinrakennusten korttelialue. Tontilta on varattava yksi autopaikka asuntoa kohti.
	3 m sen kaava-alueen ulkopuolella oleva viiva, jota vahvistaminen koskee.
	Korttelin, korttelinosan ja alueen raja.
	Eri kaavamääräysten alaisten alueenosien välinen raja.
	Risti merkinnän päällä osoittaa merkinnän poistamista.
PAPPIL	Kaupunginosan nimi.
5592	Korttelin numero.
2	Tontin numero.
942+v133	Lukusarja, jossa ensimmäinen luku ilmoittaa sallitun asuntokerrosalan neliömetrimäärän ja toinen luku ainoastaan maanpäälliseksi autosuoja- ja taloustilaksi varattavan kerrosalan neliömetrimäärän.
II	Roomalainen numero osoittaa rakennusten, rakennuksen tai sen osan suurimman sallitun kerrosluvun
	Rakennusala.
t	Rakennusala, jolle saa sijoittaa talousrakennuksen.

POISTETTAVAT ASEMAKAAVAMERKINNÄT JA -MÄÄRÄYKSET:

AR30	Rivitalojen ja muiden kytkettyjen rakennusten korttelialue. Varsinaisen kerrosalan lisäksi tontin rakennusalalle saadaan rakentaa maanpäällistä taloustilaa enintään 30 % sallitusta varsinaisen kerrosalan määrästä.
e=0,36	Tonttitehokkuusluku eli tontin kerrosalan suhde tontin pinta-alaan.

YMPÄRISTÖN ASEMAKAAVAMERKINTÖJÄ:

AK	Asuntokerrostalojen korttelialue.
AO1	Omakotirakennusten ja muiden enintään kahden perheen talojen korttelialue.
Yo	Opetustoimintaa palvelevien rakennusten korttelialue.
	Katu.
HINTSANKAT	Kadun nimi.

MUUTETAAN 14.04.1976 VAHVISTETTUA ASEMAKAAVAA N:o 4943 / 21.07.1975.

0 10 20 30 40 50 100 150

Tampereen kaupungin kaavoitusvirasto asemakaavaosasto

PAPPILA/Korttelin:o 5592/tontti n:o 2

Kartta n:o 6330	Arkisto n:o 65056	Suunnittelija ELINA HÄMÄLÄINEN Tark. M.V
		Piirtäjä S.M Mittakaava 1:1000
Pvm 06.03.1985	Jorma A. Salkava Asemakaava-arkkitehti	Pohjakartta tarkistettu 11.4.1985
		KV 26.6.1985 YM