


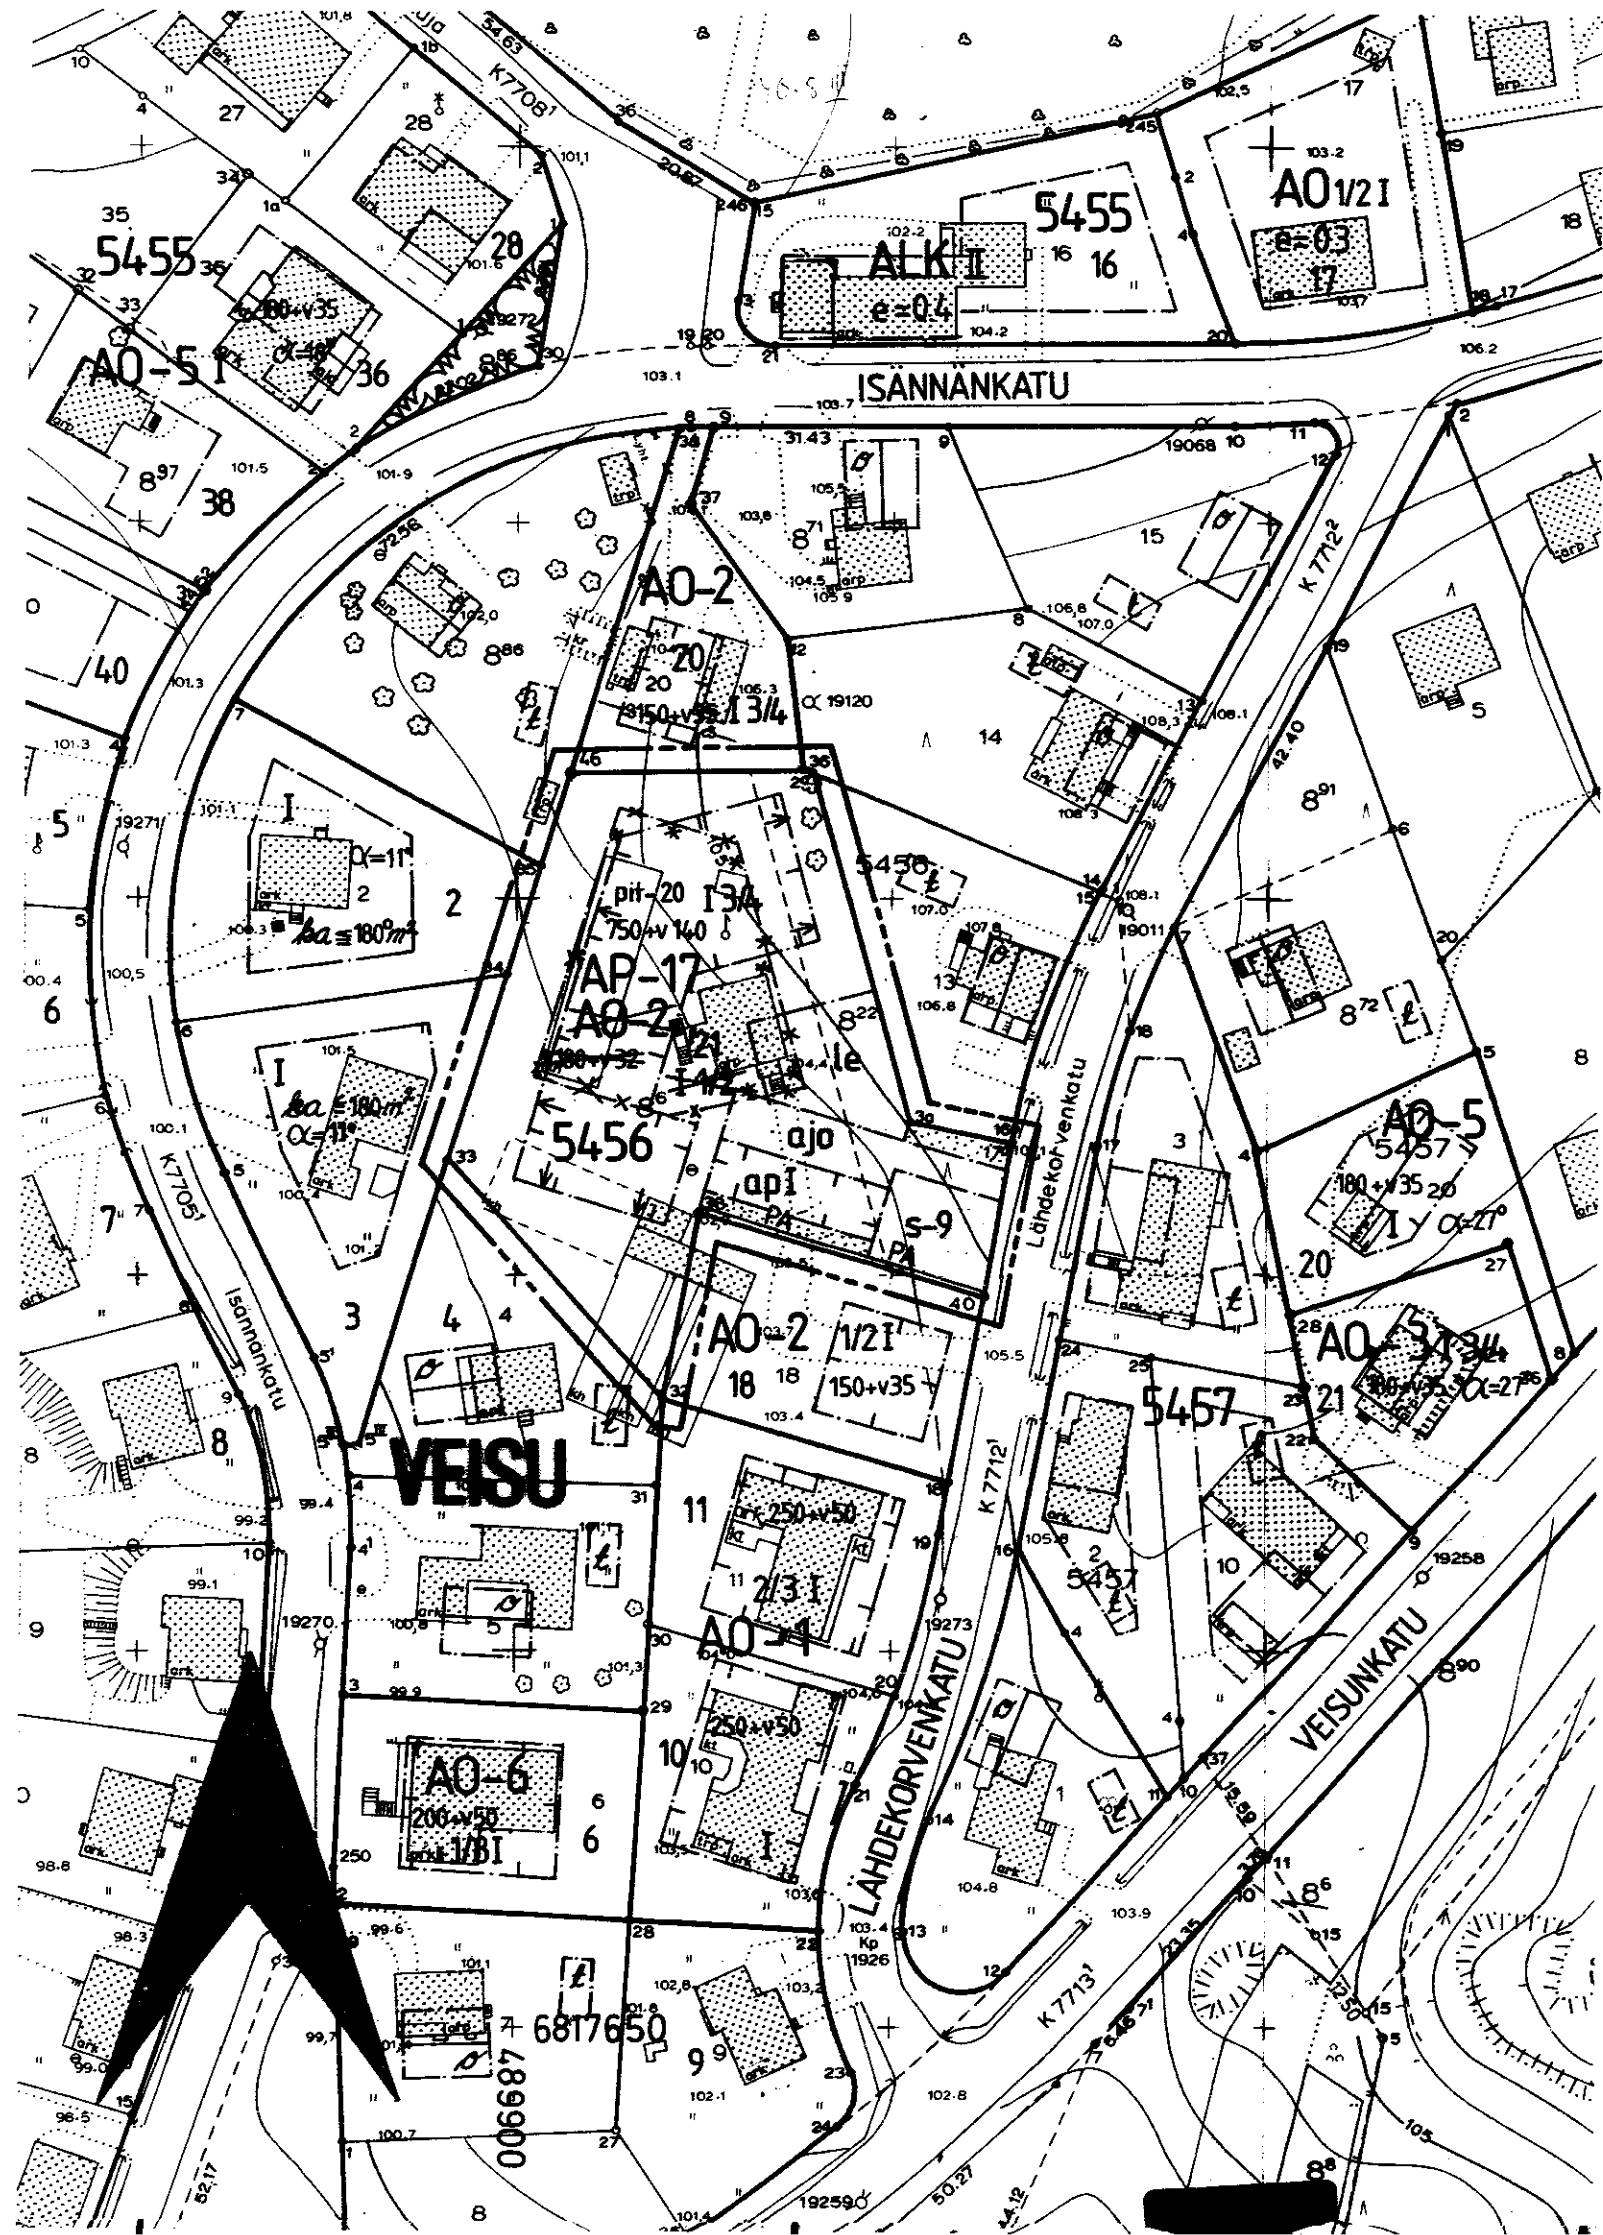

TAMPERE ASEMAKAAVAN MUUTOS

Kaupunginosa: VEISU

Kortteli n:o 5456

Tontti n:o 21

ASEMAKAAVAMERKINNÄT JA -MÄÄRÄYKSET:

- AP-17

Asuinpientalojen korttelialue kytkettyjä tai erillisiä yksi- tai kaksiasuntoisia pientaloja varten.Tontilta on varattava yksi autopaikka asuntoa kohti.
- 3 m sen kaava-alueen ulkopuolella oleva viiva,jota vahvistaminen koskee.
- Korttelin,korttelinosan ja alueen raja.
- Eri kaavamääräysten alaisten alueenosien välinen raja.
- Ohjeellinen tontin raja.
- * * *

Risti merkinnän päällä osoittaa merkinnän poistamista.
- VEISU

Kaupunginosan nimi.
- 5456

Korttelin numero.
- 21

Tontin numero.
- 750+v140

Lukusarja,jossa ensimmäinen luku ilmoittaa sallitun asuntokerros- alan neliömetrimäärän ja toinen luku ainoastaan maanpäälliseksi autosuoja- ja taloustilaksi varattavan kerrosalan neliömetrimää- rän.
- I

Roomalainen numero osoittaa rakennusten,rakennuksen tai sen osan suurimman sallitun kerrosluvun.
- I 3/4

Murtoluku roomalaisen numeron jäljessä osoittaa,kuinka suuren osan rakennuksen suurimman kerroksen alasta saa kaavassa lukumäärältään mainittujen kerrosten yläpuolella olevasta tilasta kerrosluvun es- tämättä käyttää kerrosalaan laskettavaksi tilaksi.
- Rakennusala.
- ap

Auton säilytyspaikan rakennusala ja pysäköimispaikka.
- ↓

Nuoli osoittaa rakennusalan sivun,johon rakennus on rakennettava kiinni.
- pit-20

Merkintä osoittaa kunkin rakennusosalalle rakennettavan rakennuksen enimmäispituuden metreinä.
- Istutettava alueen osa.
- ajo

Alueella oleva ajoyhteys.
- le

Leikki- ja oleskelualueeksi varattu alueen osa.

S-9

Alueen osa,jolla olemassa oleva puusto on säilytettävä siten,että sitä täydennetään tarpeen mukaisesti uusintaistutuksilla.Alueella olevat luonnonmuodostelmat kuten avokalliot,siirtolohkareet ja supat on säilytettävä kokonaisina ja niitä on suojeltava rakenta- misen aikaisilta vaurioilta.

PA

PA

Merkintä osoittaa sen osan alueen rajasta, jolle on istutettava pensasaita.

POISTETTAVAT ASEMAKAAVAMERKINNÄT JA -MÄÄRÄYKSET:

AO-2

Erillispientalojen korttelialue.Julkisivupinnan ja vesikaton leikkauskohdan keskikorkeus on enintään 5.5 m.Luonnollisen maanpinnan yläpuolella oleva kellarikerrosta ei saa rakentaa.

YMPÄRISTÖN ASEMAKAAVAMERKINTÖJÄ JA -MÄÄRÄYKSIÄ:

Asunto- ja liikekortteli.

AO

Omakotirakennusten ja muiden enintään kahden perheen talojen korttelialue.

AO-1

Enintään kahden asunnon asuinrakennusten korttelialue.

Katu.

LÄHDENKOR

Kadun nimi.

Muutetaan 18.11.1981 vahvistettua asemakaavaa n:o 5774/10.4.1981.

<div><div>T</div><div>A</div><div>M</div><div>P</div><div>E</div><div>R</div><div>E</div></div>				Tampereen kaupungin kaavoitusvirasto asemakaavaosasto			
Asemakaavan muutos				VEISU kortteli n:o 5456 tontti n:o 21			
Kartta n:o		6338		Arkisto n:o		66063/k	
				Suunnittelija		Maire Väisänen	
				Tark.			
				Piirtäjä		T.A.	
				Mittakaava		1:1000	
				Pohjakartta tarkistettu		3.4.1985	
Pvm		2.4.1985		Asemakaava-arkkitehti		KH 22.2.1988	
						YM	