


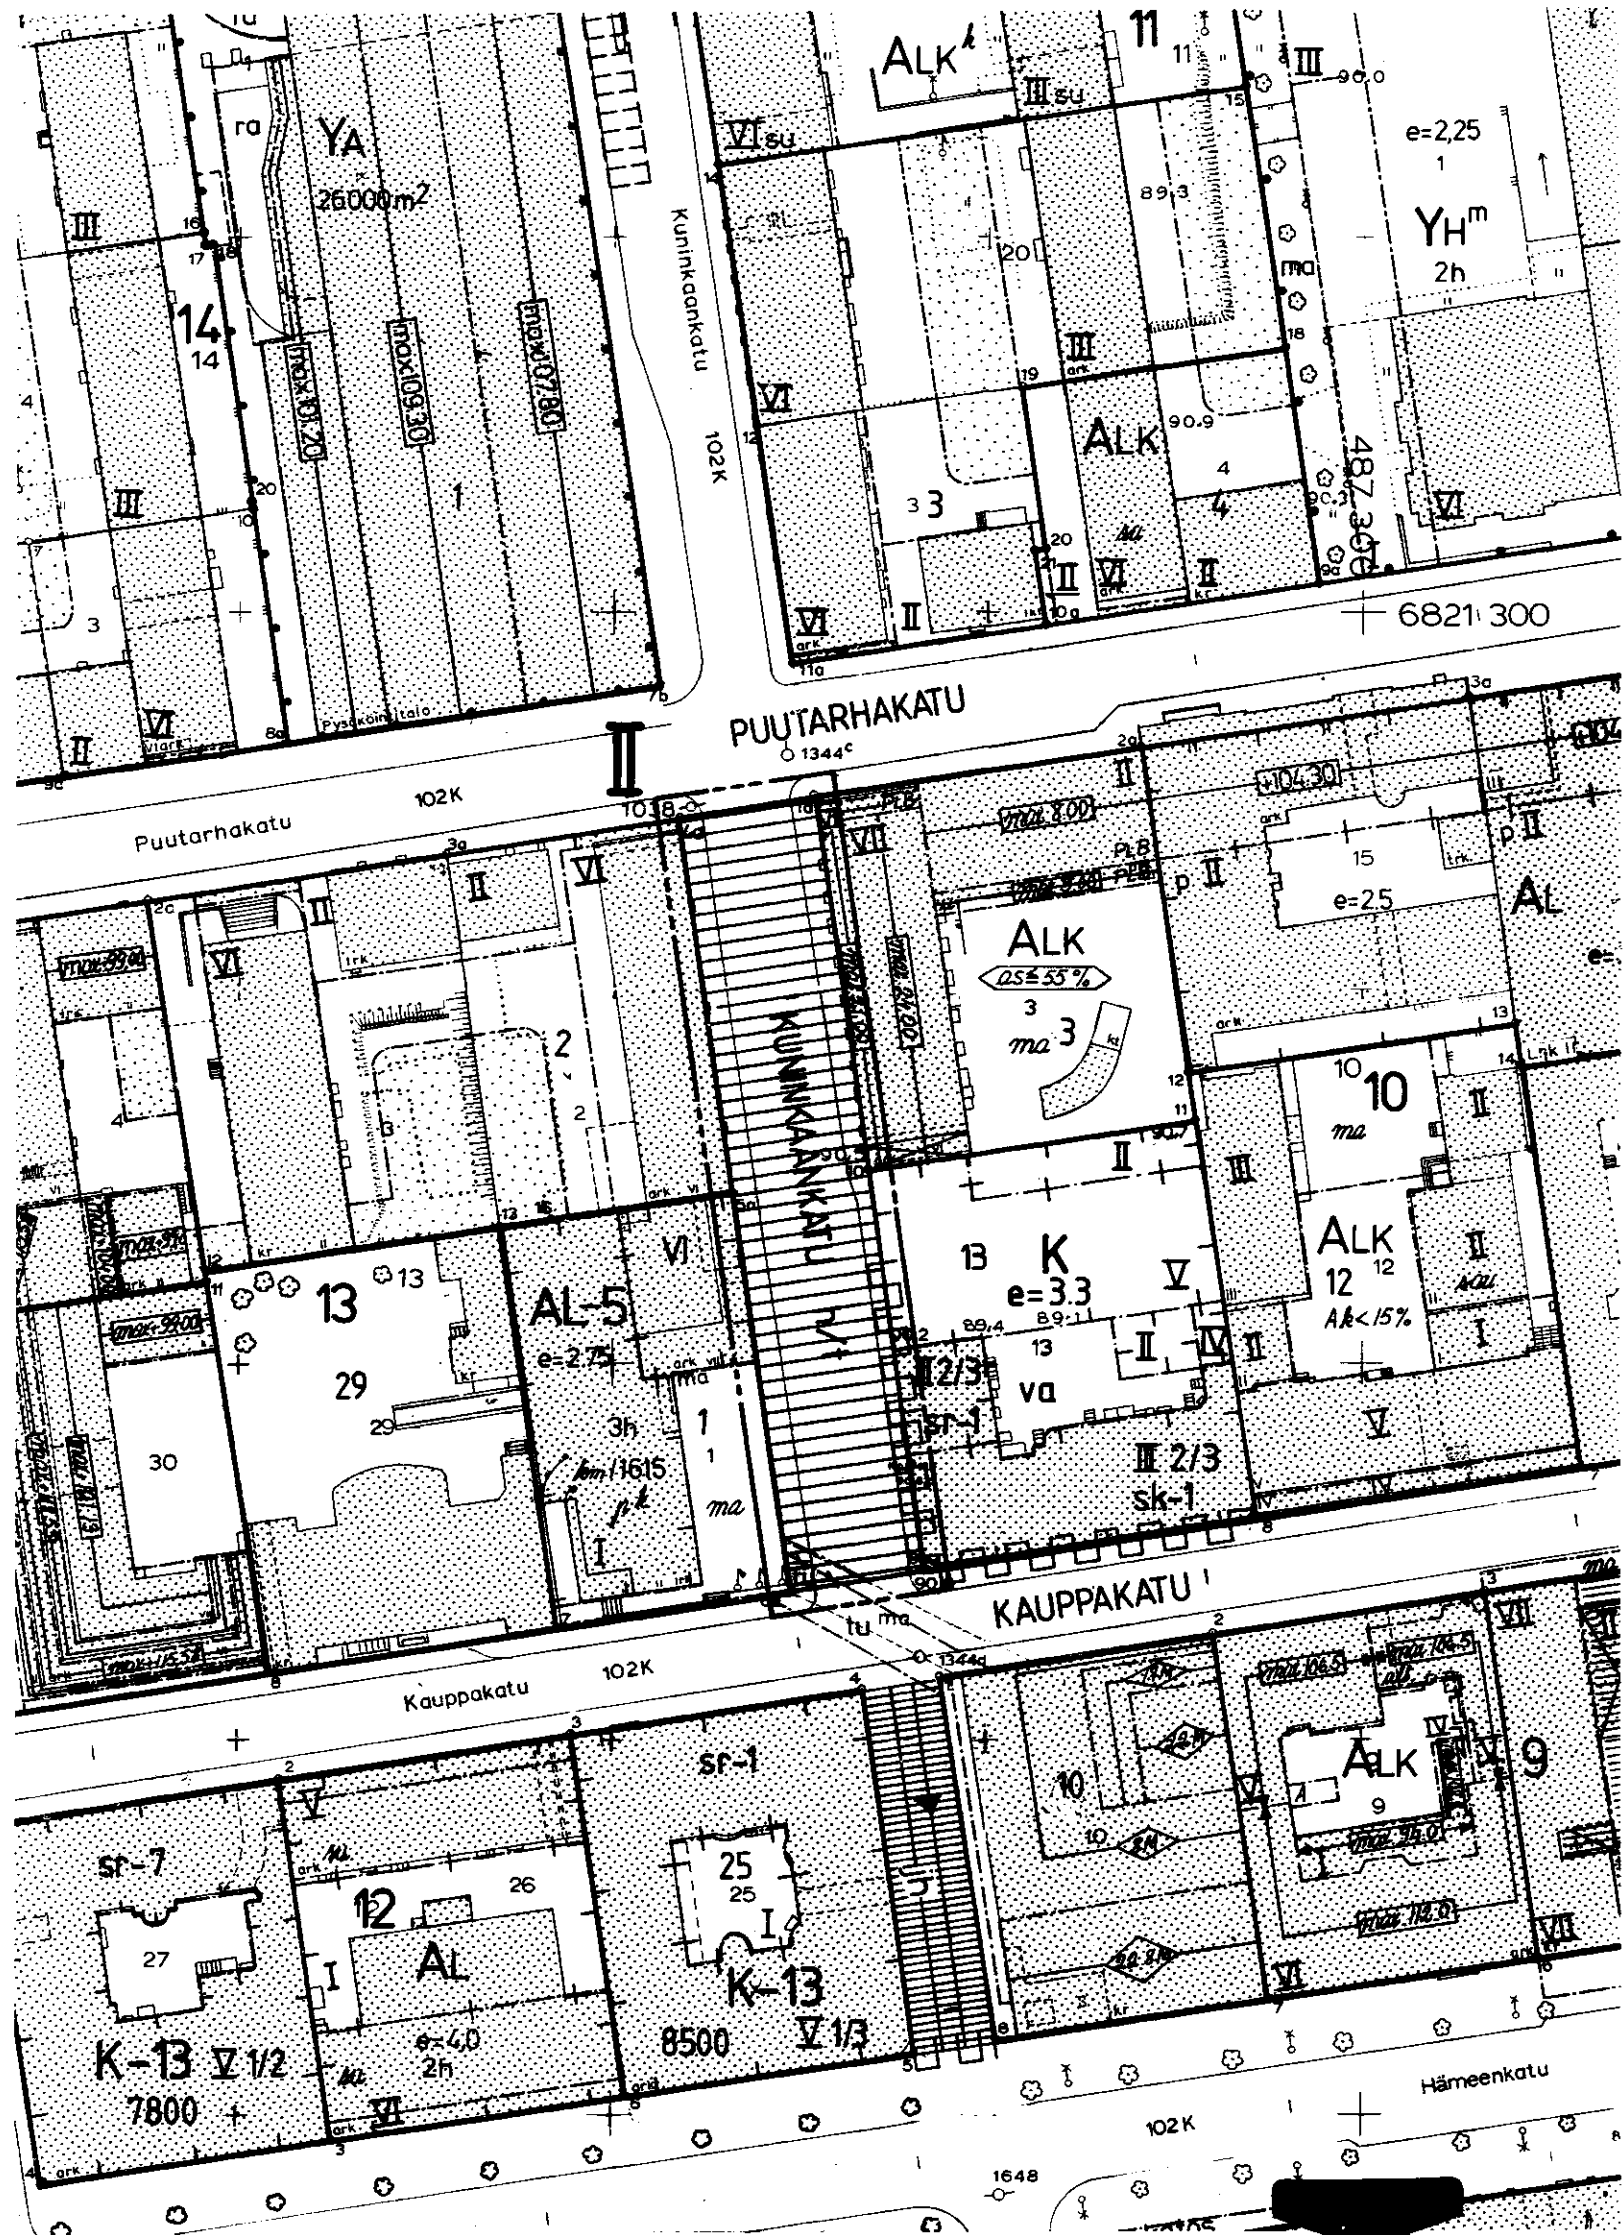

TAMPERE

ASEMAKAAVAN MUUTOS

Kaupunginosa II Katualuetta

Asemakaavamerkinnot ja -määräykset:

- 3 m sen kaava-alueen ulkopuolella oleva viiva, jota vahvistaminen koskee.
- Korttelin, korttelinosan ja alueen raja.
- Eri kaavamääräysten alaisten alueenosien välinen raja.
- Risti merkinnän päällä osoittaa merkinnän poistamista.
- Kaupunginosa II
KUNINKAAN Kadun nimi.
- Yleiselle jalankululle varattu katualue, jolla huoltoajo ja tontille ajo on sallittu.
- Katualueen rajan osa, jonka kohdalta ei saa järjestää ajoneuvoliit-
tymää.
- Kadun alaisen yhdistyksen likimääräinen paikka.



Poistettavat asemakaavamerkinnot ja -määräykset:


- Katu.

Ympäristön asemakaavamerkinnot ja -määräykset:

- ALK Yhdistettyjen liike- ja asuntokerrostalojen korttelialue.
- AL-5 Liikerakennusten korttelialue.
- Asunto- tai liiketontti.
- YA Kaupungin tarpeita palvelevien, yleisten rakennusten korttelialue yleis-
tä pysäköintiä varten.
- K Liike- ja toimistorakennusten korttelialue.
- K-13 Liike- ja toimistorakennusten korttelialue.
- 10 Korttelin numero.
- 13 Tontin numero.

Muutetaan 23.12.1965 vahvistettua asemakaava n:o 2278 / 28.10.1964,
" 30.11.1959 " n:o 1370 / 5.6.1956,
" 25. 6.1956 " n:o 658 / 1.4.1955 ja
" 2.12.1897 " n:o - / --.1896.

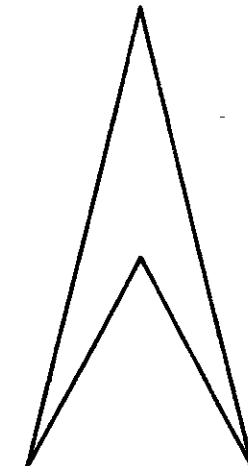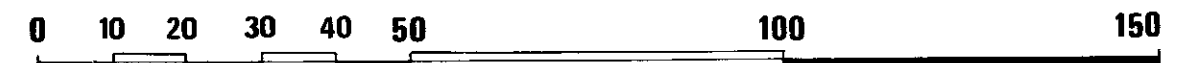

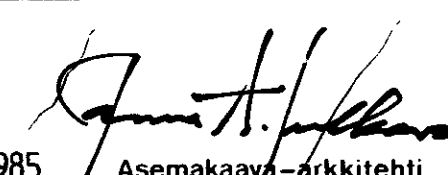	Tampereen kaupungin kaavoitusvirasto asemakaavaosasto		
	Asemakaavan muutos kaupunginosa II katualuetta		
Kartta n:o 6340	Arkisto n:o 65064 / k	Suunnittelija K. Kivimäki	
		Piirtäjä T.A.	Mittakaava 1:1000
		Pohjakartta tarkistettu 8.5.1985	
Pvm 15.4.1985	Asemakaava-arkkitehti	KH 15.7.1985	YM