


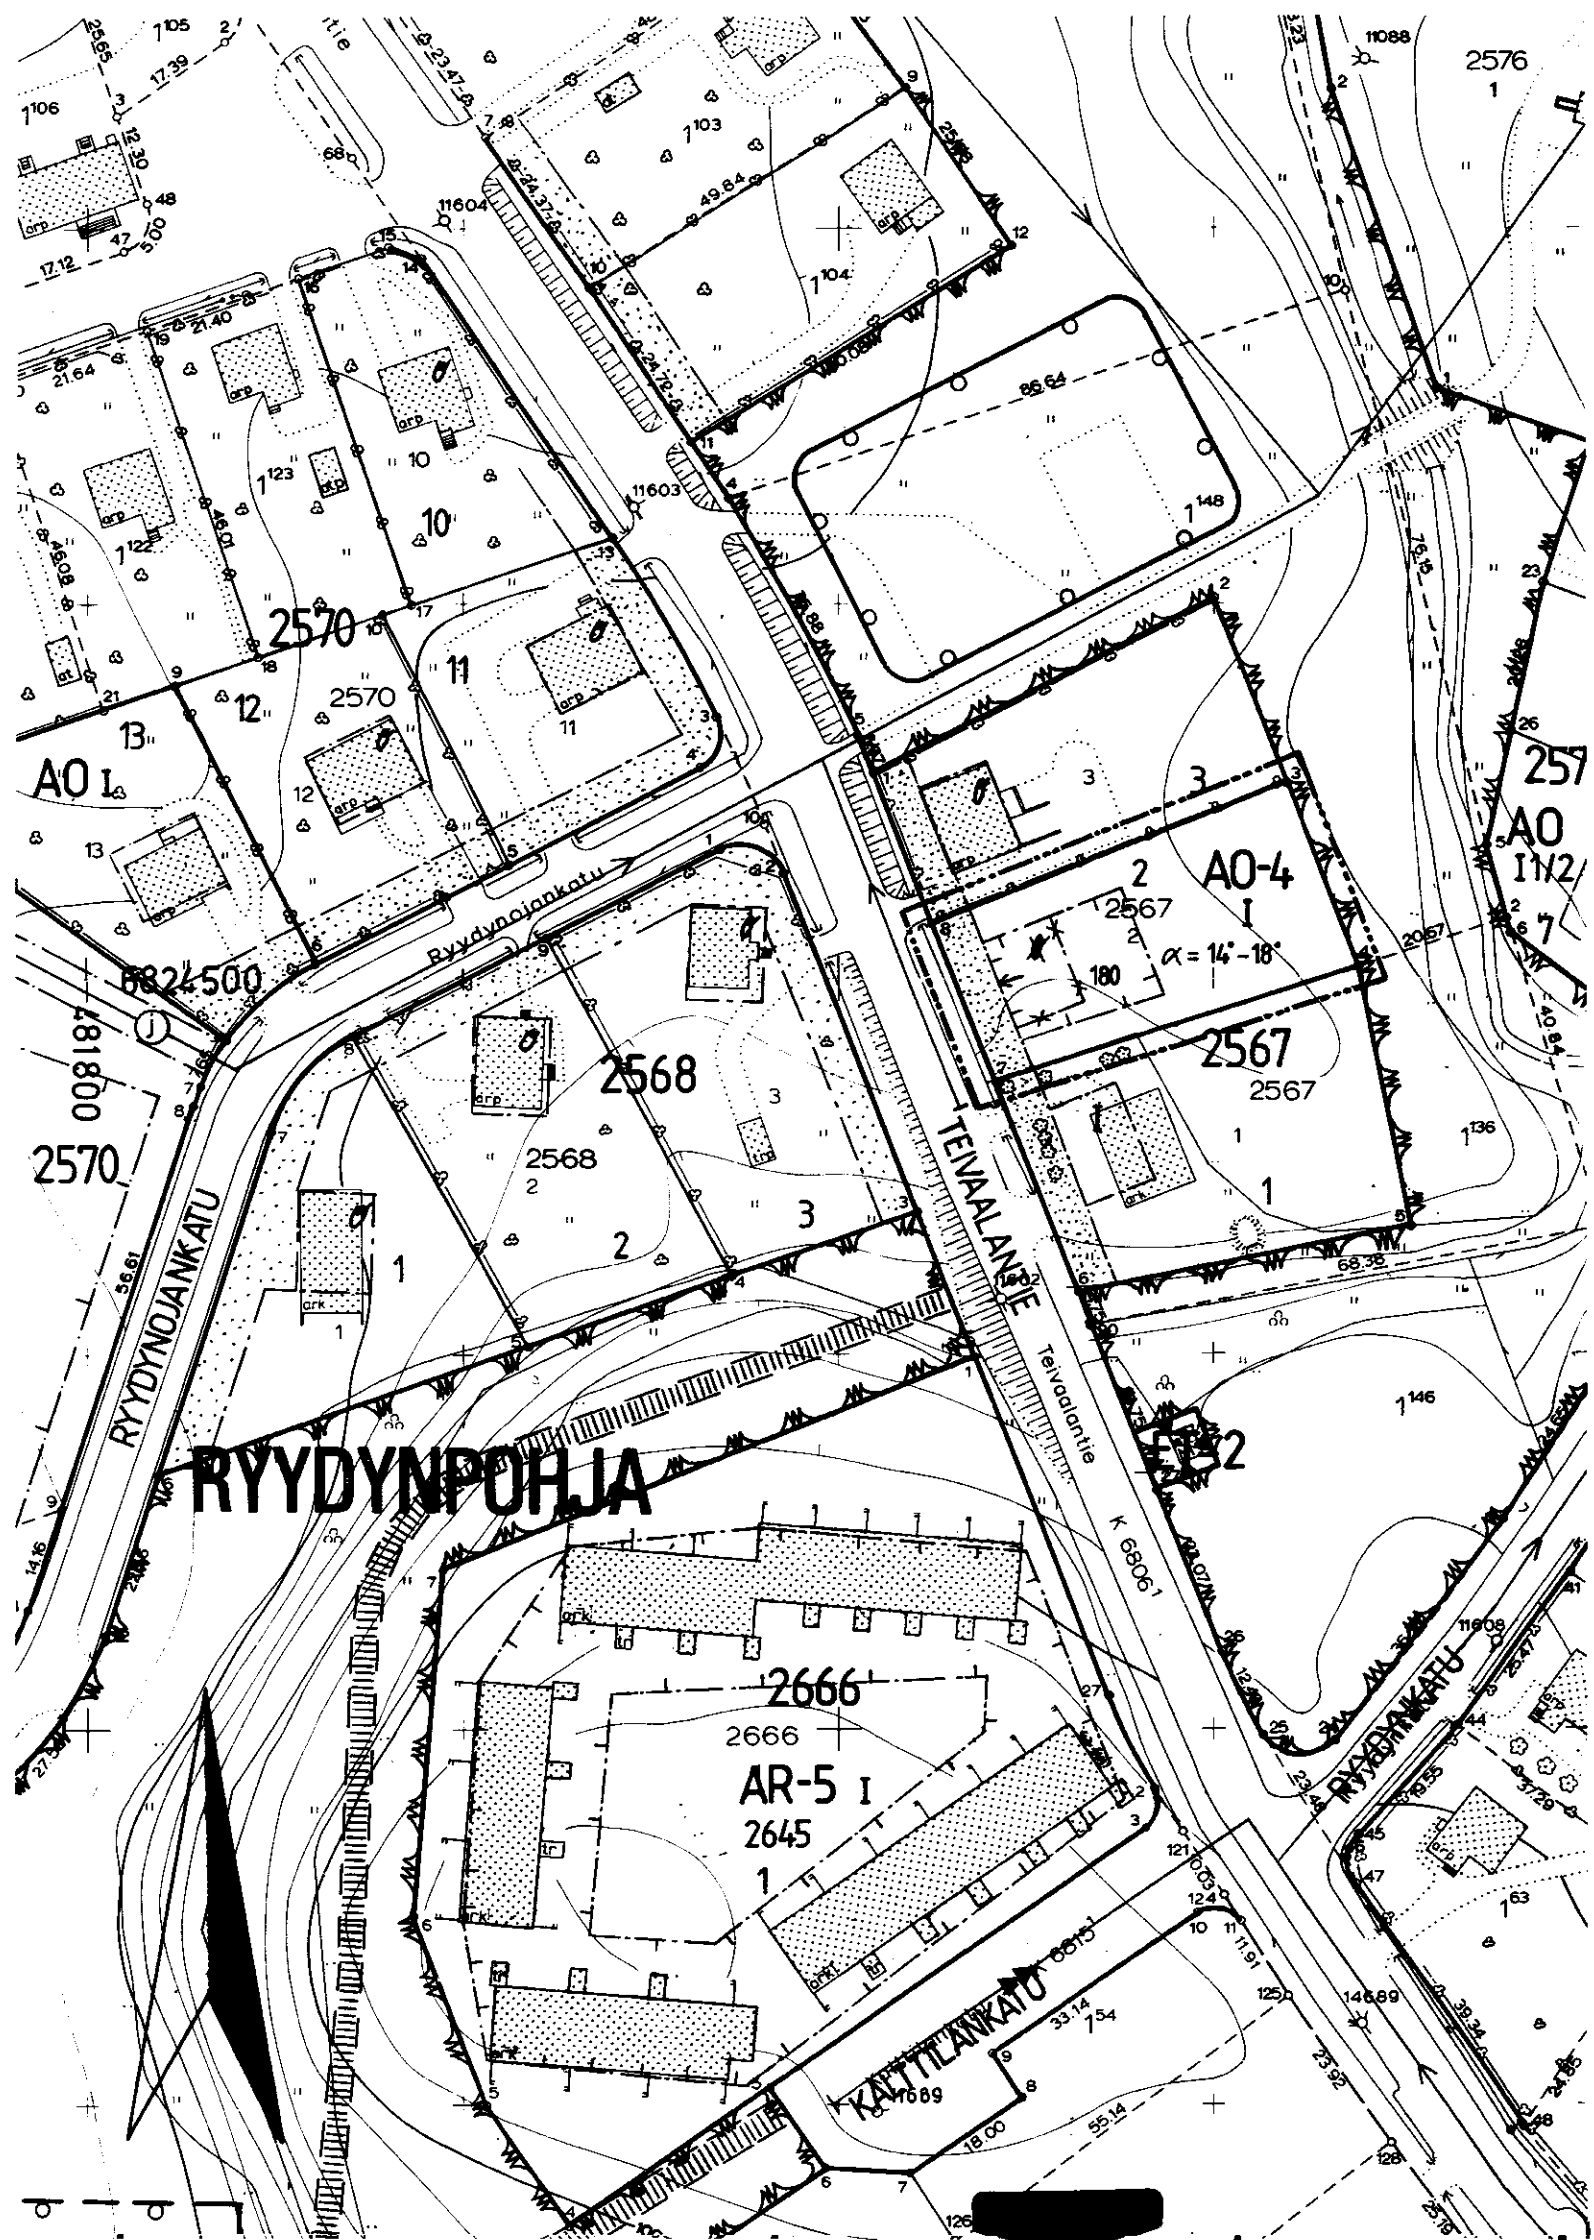

TAMPERE

ASEMAKAAVAN MUUTOS

Kaupunginosa RYYDYNPOHJA
Kortteli n:o 2567
Tontti n:o 2

ASEMAKAAVAMERKINNÄT JA -MÄÄRÄYKSET:

- A0-4** Erillispienalojen korttelialue. Julkisivupinnan ja vesikaton leik-
kauskohdan keskikorkeus on enintään 4,5 m. Pääosiaallisesti luonnol-
lisen maanpinnan yläpuolella olevaa kellarikerrosta ei saa rakentaa.
- 3 m sen kaava-alueen ulkopuolella oleva viiva jota vahvistaminen
koskee.
- Korttelin, korttelinosan ja alueen raja.
- Eri kaavamäärösten alaisten alueenosien välinen raja.
- Risti merkinnän päällä osoittaa merkinnän poistamista.
- Kaupungiosan nimi.
- Korttelin numero.
- Tontin numero.
- Rakennusoikeus kerrosalaneliömetreinä.
- Roomalainen numero osoittaa rakennusten, rakennuksen tai sen osan
suurimman sallitun kerrosluvun.
- $\alpha = 14^{\circ}-18^{\circ}$ Kattokaltevuus.
- Rakennusala.
- Nuoli osoittaa rakennusalan sivun, johon rakennus on rakennettava
kiinni.
- Istutettava alueen osa.

POISTETTAVAT ASEMAKAAVAMERKINNÄT JA -MÄÄRÄYKSET:

- Asunto- ja liiketontti.
- Ainakin DI-paloluokkaan kuuluvan omakotirakennuksen rakennusala.
Rakennuksen räystääskorkeus saa olla enintään 5,2 m. Kattokaltevuuden
on oltava 1 : 1,5.

- Puistomaisesti istutettava tontinosa.
- Tontilla olevien puiden kaataminen ilman kaupungin puutarha-
neuvojan lupaa on kielletty. Päätöksestä saa valittaa maistraat-
tiin.
Rakennukset on sijoitettava kadunpuoleiseen rakennusrajaan
kiinni.

YMPÄRISTÖN ASEMAKAAVAMERKINTÖJÄ JA -MÄÄRÄYKSIÄ:

- I Ainakin C-paloluokkaan kuuluvan yksikerroksisen asuinrakennuksen
rakennusala. Rakennuksen räystääskorkeus saa olla enintään 5,2 m.
Kattokaltevuuden on oltava 1 : 1,5.
- Puisto.
- Katu.
- TENVALANTIE Kadun tai puiston nimi.

MUUTETAAN 11.05.1957 VAHVISTETTUA ASEMAKAAVAA N:o 913 / 31.10.1956.



Tampereen kaupungin kaavoitusvirasto asemakaavaosasto			
RYYDYNPOHJA / 2567 / 2 AKVAN MUUTOS			
Kartta n:o 6343	Arkisto n:o 65061	Suunnittelija K.PORRASSALMI Tark.	
		Piirtäjä JS	Mittakaava 1:1000
		Pohjakartta tarkistettu	23.4.1985
Pvm 23.4.1985	Asemakaava-arkkitehti	KV 5.6.1985	YM