


TAMPERE

ASEMAKAAVAN MUUTOS

Kaupunginosa: PAPPILA

Kortteli n:o 5562

Tontti n:o 10

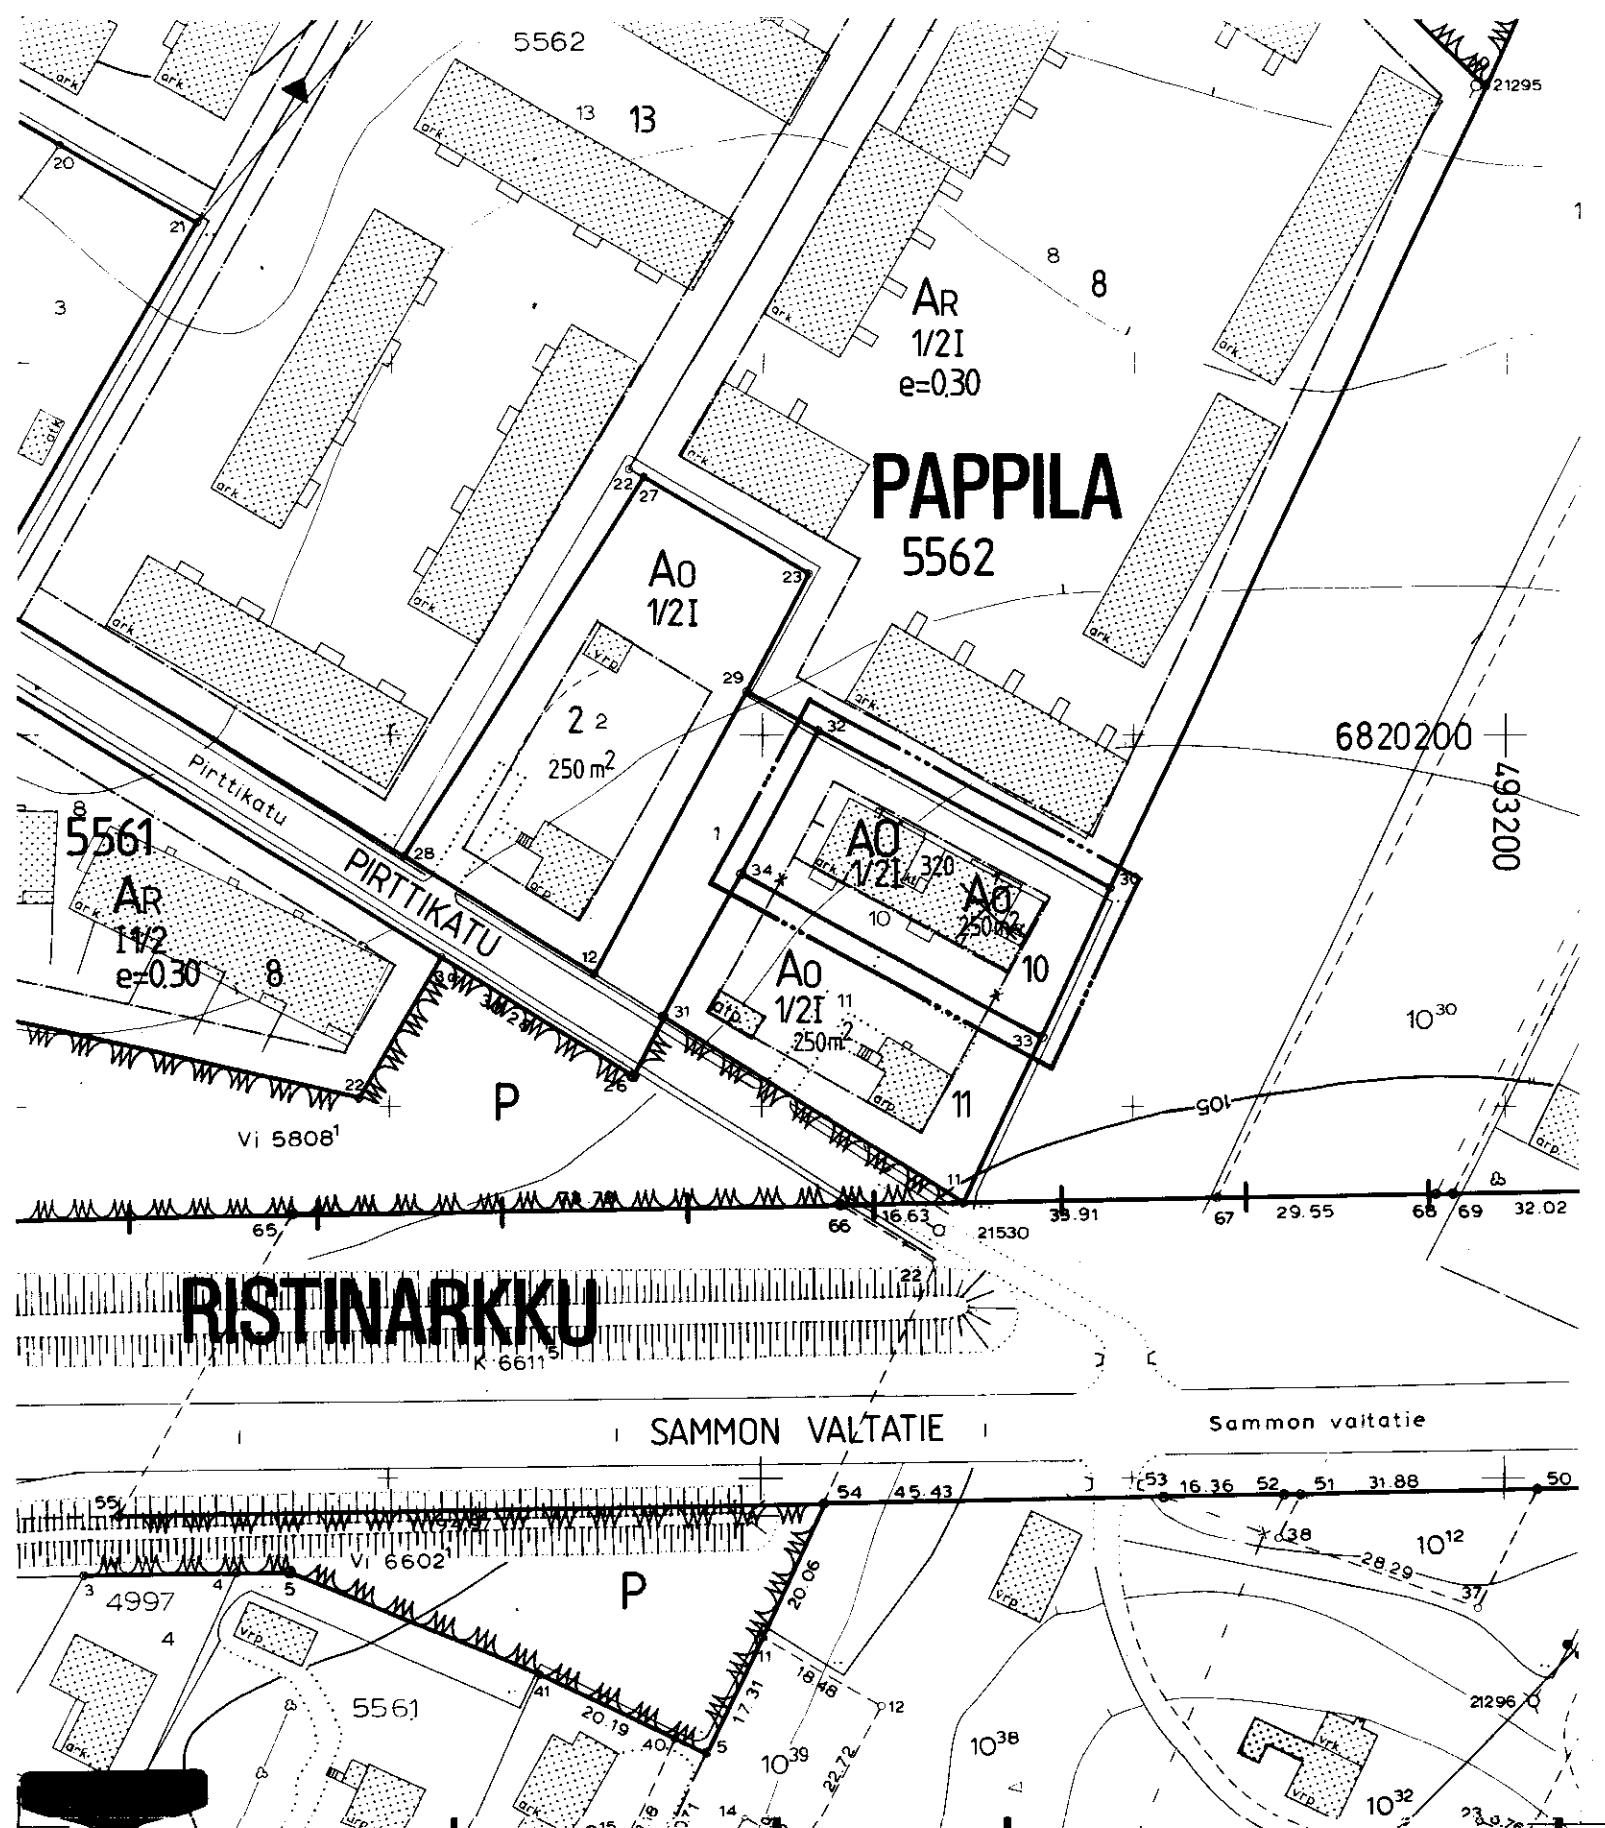


ASEMAKAAVAMERKINNÄT JA -MÄÄRÄYKSET:

- A0** Erillispienalojen korttelialue.
3 m sen kaava-alueen ulkopuolella oleva viiva, jota vahvistaminen koskee.
- Korttelin, korttelinosan ja alueen raja.
- Eri kaavamääräysten alaisten alueenosien välinen raja.
- ✕ Risti merkinnän päällä osoittaa merkinnän poistamista.
- PAPPI** Kaupunginosa nimi.
5562 Korttelin numero. 10 Tontin numero.
- 320 Rakennusoikeus kerrosalaneliömetreinä.
- I Roomalainen numero osoittaa rakennusten, rakennuksen tai sen osan suurimman sallitun kerrosluvun.
- 1/2I Murtoluku roomalaisen numeron edessä osoittaa, kuinka suuren osan rakennuksen suurimman kerroksen alasta saa kaavassa lukumäärältään mainittujen kerrosten alapuolella olevasta tilasta kerrosluvun estämättä käyttää kerrosalaan laskettavaksi tilaksi.

- A0** Rakennusala.
- POISTETTAVAT ASEMAKAAVAMERKINNÄT JA -MÄÄRÄYKSET:
- A0** Omakotirakennusten ja muiden enintään kahden perheen talojen korttelialue.
250m² Luku osoittaa suurimman sallitun varsinaisen kerrosalan.
- YMPÄRISTÖN ASEMAKAAVAMERKINTÖJÄ JA -MÄÄRÄYKSIÄ:
- AR** Rivitalojen ja muiden kytkettyjen rakennusten korttelialue.
- P** Puistoalue.
- PIRTTIKATU** Kadun nimi.
- +— Kaupunginosa raja.
- Katu.

MUUTETAAN 3.2.1972 VAHVISTETTUA ASEMAKAAVAA N:O 3774/6.8.1971

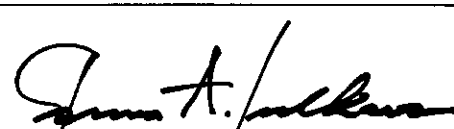

Tampereen kaupungin kaavoitusvirasto asemakaavaosasto			
PAPPILA, 5562/10		Asemakaavan muutos.	
Kartta n:o 6351	Arkisto n:o 71301	Suunnittelija SOILI LAMPINEN	Tark. MV
 Jorma A. Sulkava Asemakaava-arkkitehti		Piirtäjä JG	Mittakaava 1:1000
		Pohjakartta tarkistettu 20.5.1985	
Pvm 17.5.1985		KV 7.8.1985	YM 19.9.1985