
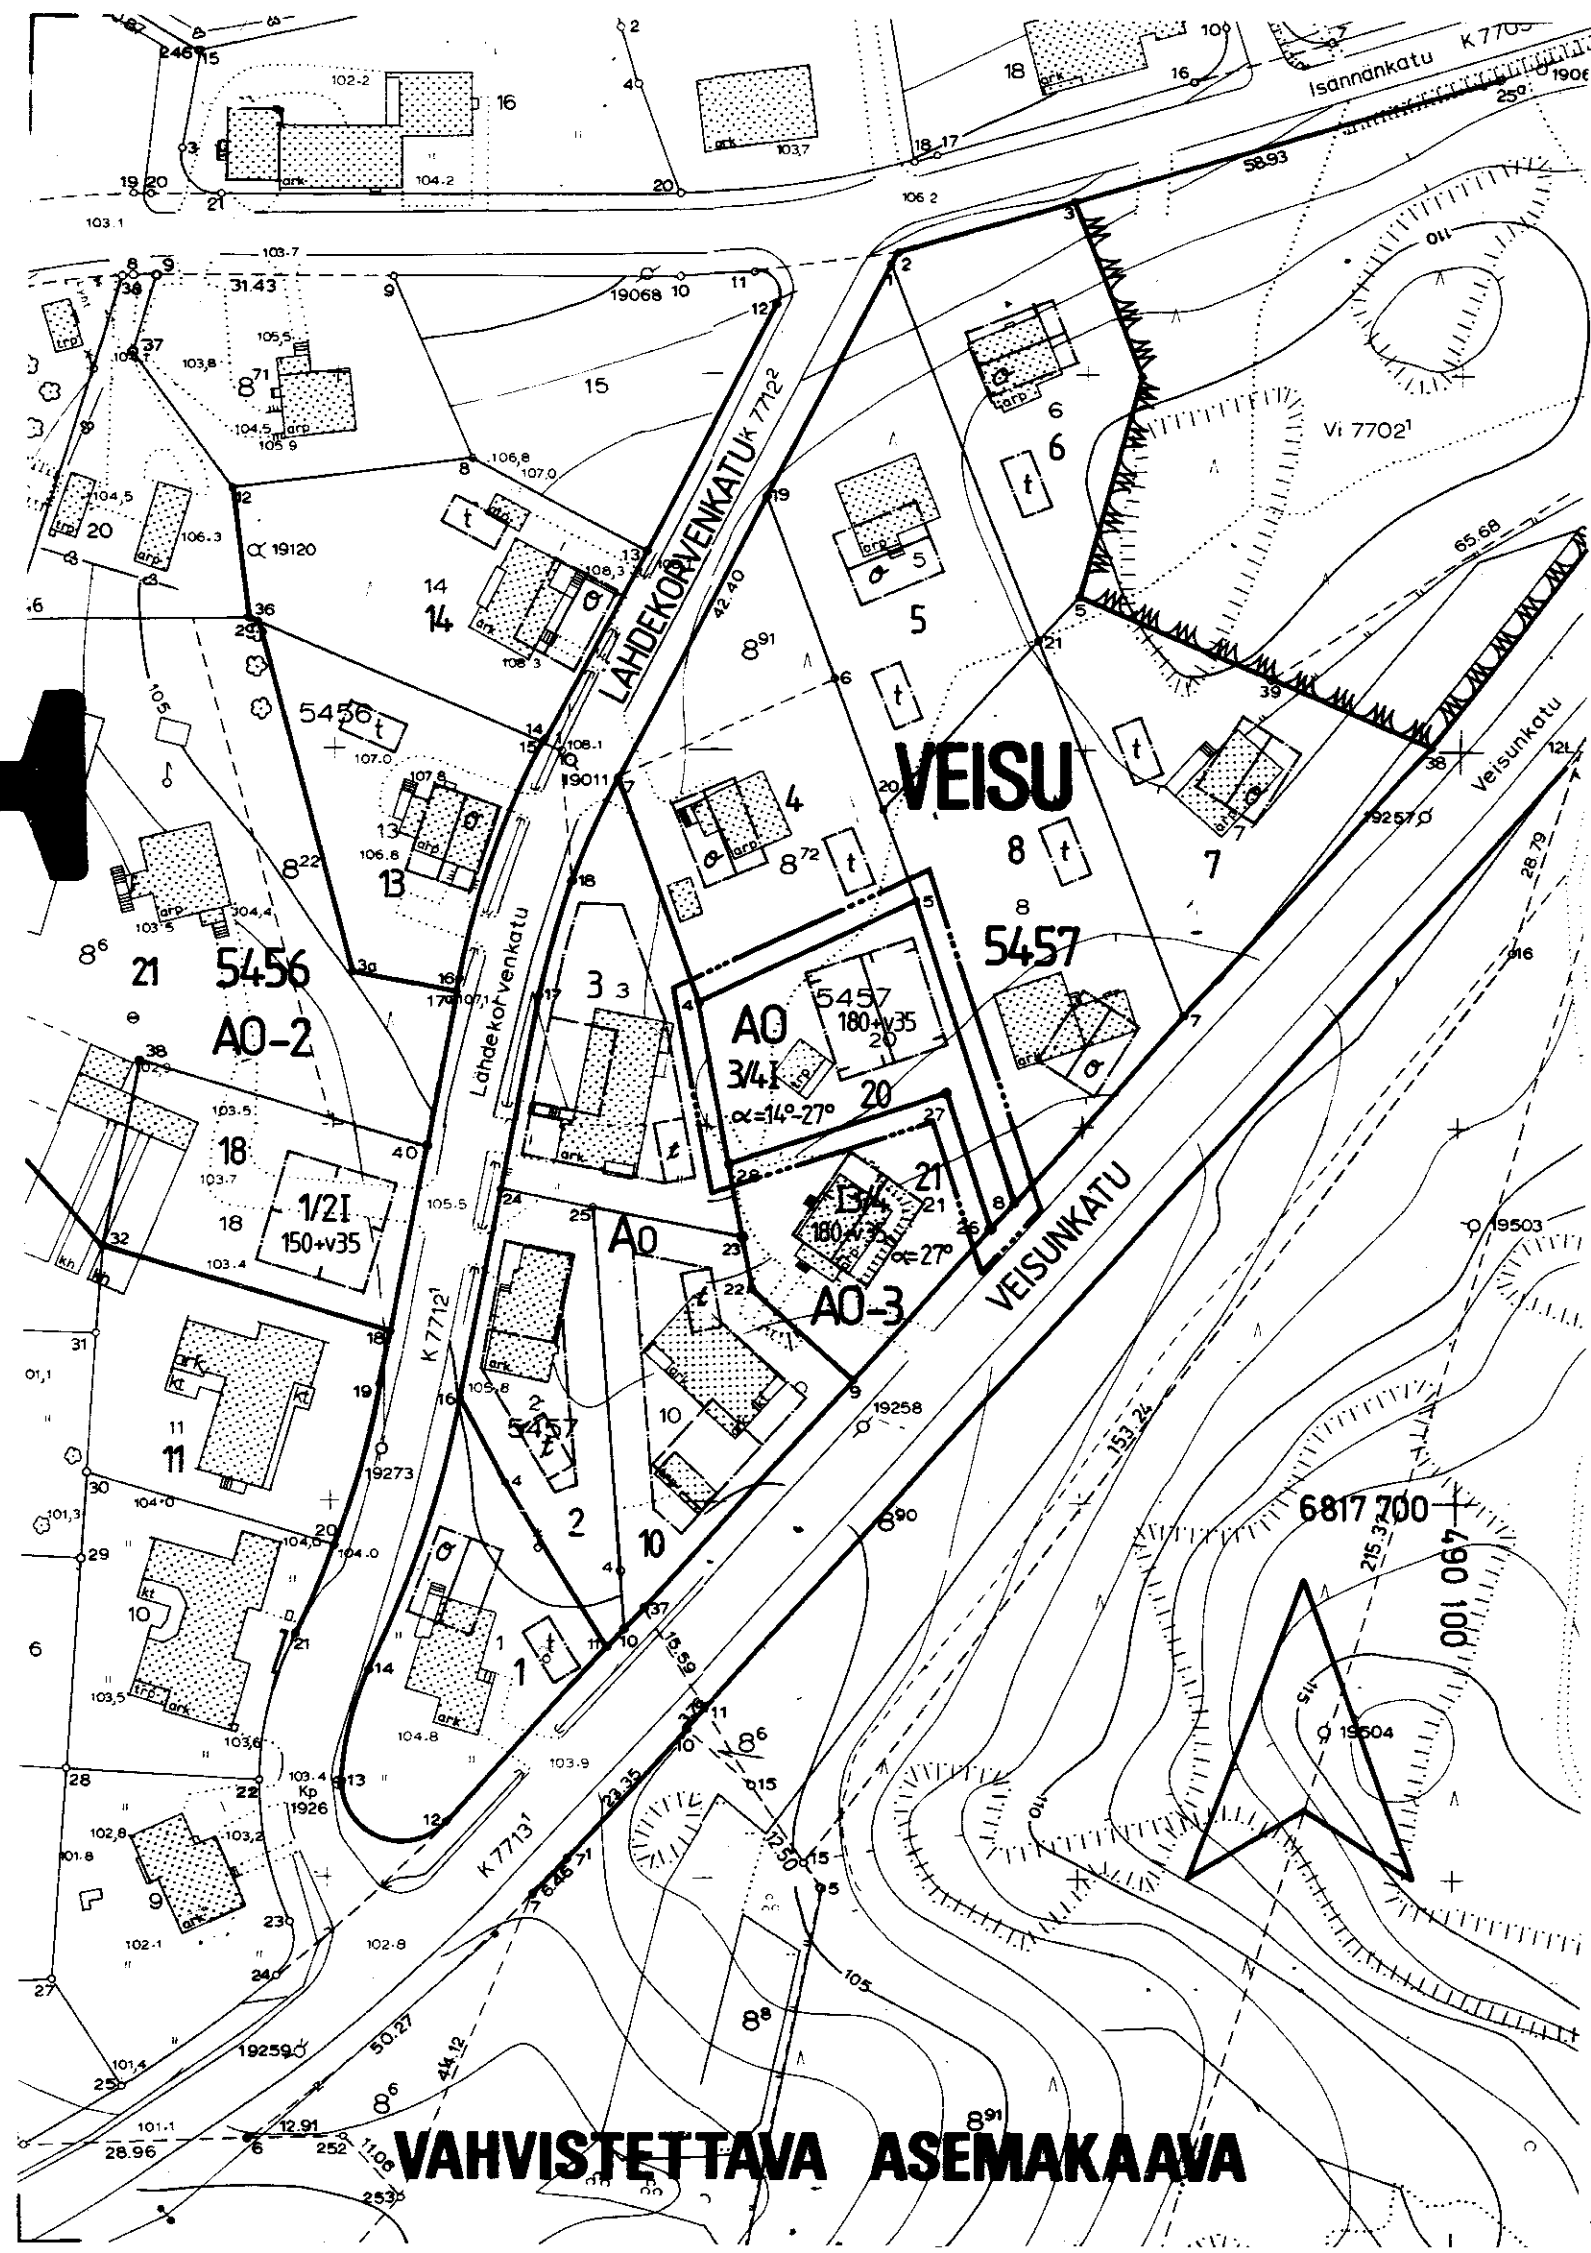


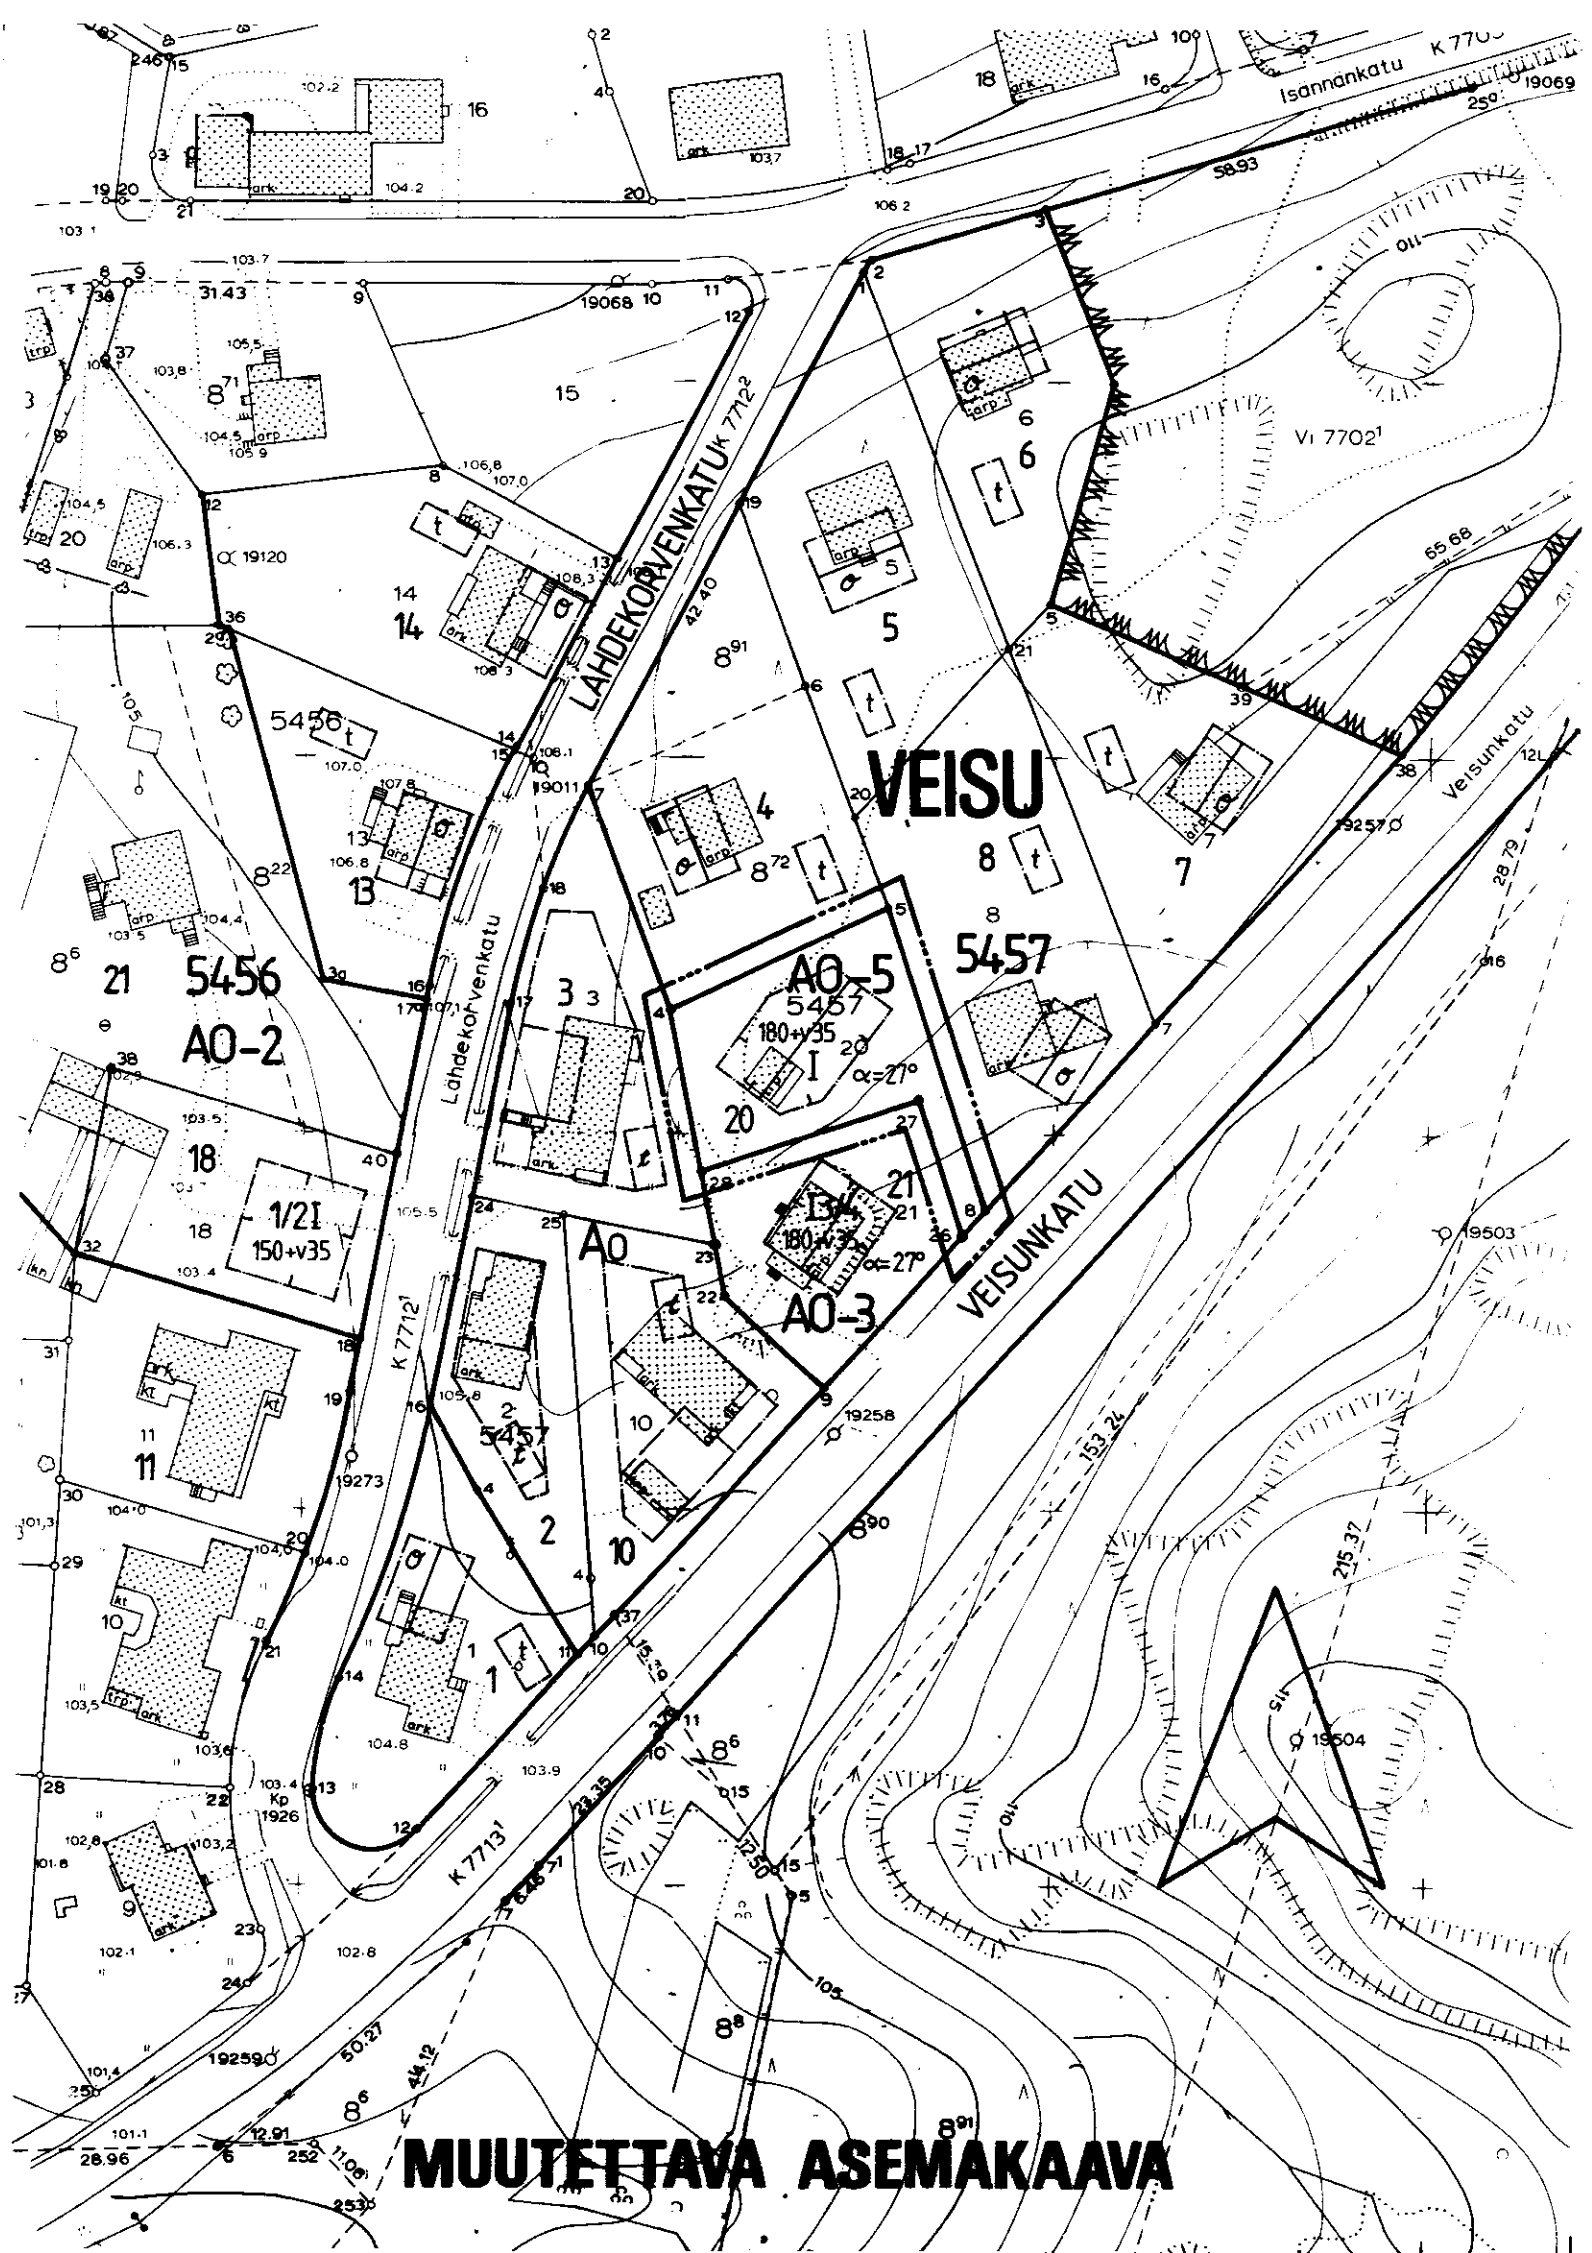

TAMPERE

ASEMAKAAVAN MUUTOS

Kaupunginosa: VEISU
Kortteli n:o 5457
Tontti n:o 20


ASEMAKAAVAMERKINNÄT JA -MÄÄRÄYKSET:

- A0** Erillispientalojen korttelialue.
- 3 m sen kaava-alueen ulkopuolella oleva viiva, jota vahvistaminen koskee.
- Korttelin, korttelinosan ja alueen raja.
- Eri kaavamääräysten alaisten alueenosien välinen raja.
- Kaupunginosan nimi.
- Korttelin numero.
- Tontin numero.
- Lukusarja, jossa ensimmäinen luku ilmoittaa sallitun asuntokerosalan neliömetrimäärän ja toinen luku ainoastaan maanpäälliseksi autosuoja- ja taloustilaksi varattavan kerrosalan neliömetrimäärän.
- I Roomalainen numero osoittaa rakennusten, rakennuksen tai sen osan suurimman sallitun kerrosluvun.
- 3/4 I Murtoluku roomalaisen numeron edessä osoittaa, kuinka suuren osan rakennuksen suurimman kerroksen alasta saa kaavassa luku-määrältään mainittujen kerrosten alapuolella olevasta tilasta kerrosluvun estämättä käyttää kerrosalaan laskettavaksi tilaksi.
- $\alpha=14^{\circ}-27^{\circ}$ Kattokaltevuus.
- Rakennusala.
- Rakennuksen harjansuuntaa osoittava viiva.

POISTETTAVAT ASEMAKAAVAMERKINNÄT JA -MÄÄRÄYKSET:

- A0-5** Erillispientalojen korttelialue. Julkisivupinnan ja vesikaton leikkauskohdan keskikorkeus on enintään 4 m. Luonnollisen maanpinnan yläpuolella olevaa kellarikerrosta ei saa rakentaa.
- Asunto- ja liikekortteli.**
- A0** Enintään kahden perheen omakotirakennusten korttelialue.
- A0-3** Erillispientalojen korttelialue.
- VEISUNKATU** Kadun nimi.
- Katu.**

Muutetaan 1.3.1982 vahvistettua asemakaavaa n:o 5822/19.8.1981

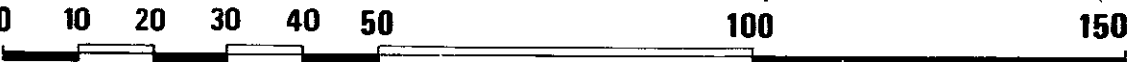

Tampereen kaupungin kaavoitusvirasto asemakaavaosasto			
VEISU, 5457/20		Asemakaavan muutos.	
Kartta n:o 6354	Arkisto n:o 97047 H	Suunnittelija SOILI LAMPINEN	Tark. MV
Tark. 27.9.1985 Pvm 30.5.1985		Piirtäjä JG	Mittakaava 1:1000
Jorma A. Sulkava Asemakaava-arkkitehti		Pohjakartta tarkistettu 26.6.1985	
KH 28.10.1985		KV	YM