


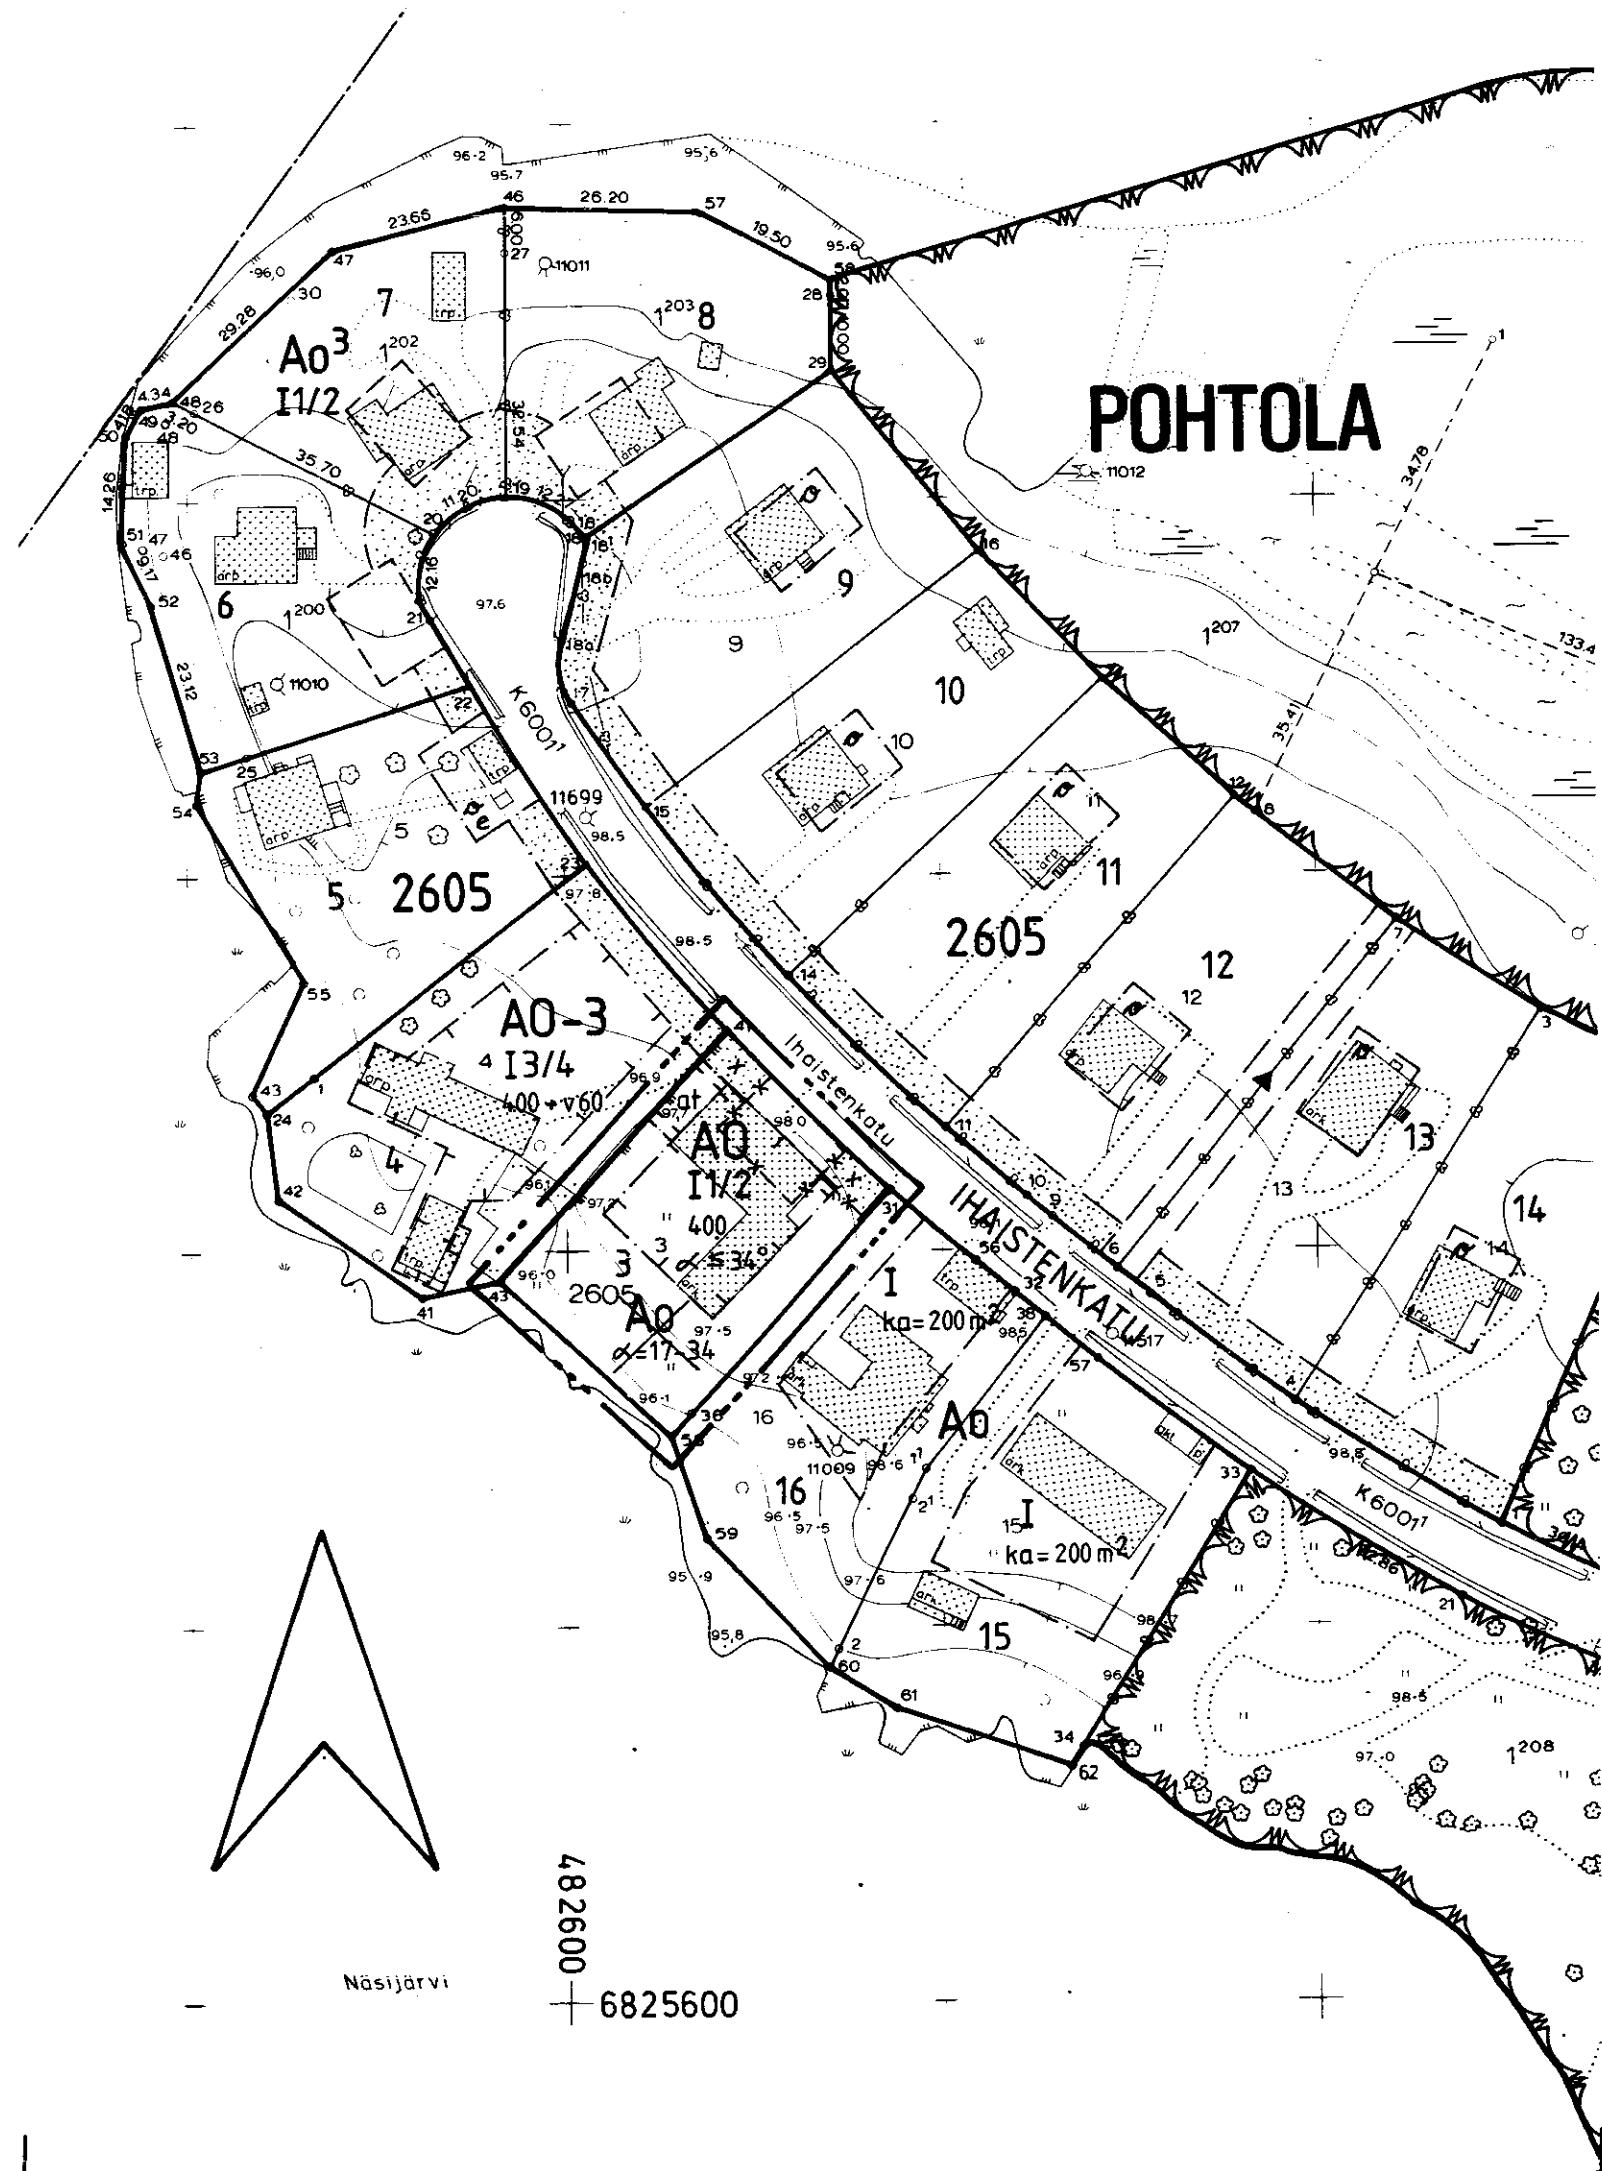

TAMPERE ASEMAKAAVAN MUUTOS

Kaupunginosa : POHTOLA
Kortteli n:o 2605
Tontti n:o 3

ASEMAKAAVAMERKINNÄT JA -MÄÄRÄYKSET:

- A0** Erillispientalojen korttelialue.
--- 3 m sen kaava-alueen ulkopuolella oleva viiva, jota vahvistaminen koskee.
--- Korttelin, korttelinosan ja alueen raja.
--- Eri kaavamääräysten alaisten alueenosien välinen raja.
--- Ohjeellinen tontin raja.
x x Risti merkinnän päällä osoittaa merkinnän poistamista.

POHTOLA

- 2605 Korttelin numero.
3 Tontin numero.
I Roomalainen numero osoittaa rakennusten, rakennuksen tai sen osan suurimman sallitun kerrosluvun.
I/2 Murtoluku roomalaisen numeron jäljessä osoittaa, kuinka suuren osan rakennuksen suurimman kerroksen alasta saa kaavassa lukumäärältään mainittujen kerrosten yläpuolella olevasta tilasta kerrosluvun estämättä käyttää kerrosalaan laskettavaksi tilaksi.
400 Rakennusoikeus kerrosalaneliömetreinä.

- $\alpha \leq 34^\circ$ Kattokaltevuus.
at Rakennusala.
at Auton säilytyspaikan ja talousrakennuksen rakennusala.

POISTETTAVAT ASEMAKAAVAMERKINNÄT JA -MÄÄRÄYKSET:

- A0** Enintään kahden perheen omakotirakennusten korttelialue.
 $\alpha = 17-34^\circ$ Kattokaltevuuden on oltava numeroiden osoittamien astemäärien välissä.
--- Ohjeellinen rakennusala.
--- Istutettava tontinosa.

Kullekin tontille saadaan rakentaa enintään 4x8 m suuruinen talousrakennus, jonka räystääskorkeus saa olla enintään 3,5 m ja jonka etäisyyden naapuritontin rajasta on oltava vähintään 5,0 m ja asuinrakennuksesta 8,0 m, ellei niitä rakenneta toisiinsa kiinni.

nuksesta 8,0 m, ellei niitä rakenneta toisiinsa kiinni.

Tontilla olevien puiden kaataminen ilman puutarhaneuvojan lupaa on kielletty.

Rakennuksen etäisyyden naapuritontilla olevasta rakennuksesta on oltava vähintään 10 m ja naapuritontin rajasta vähintään 5 m.

YMPÄRISTÖN ASEMAKAAVAMERKINTÖJÄ JA -MÄÄRÄYKSIÄ:

- A0-3** Asunto- ja liiketontti.
A0-3 Erillispientalojen korttelialue.
IHAISTENKA Kadun nimi.
--- Katu.

Muutetaan 16.08.1963 vahvistettua asemakaavaa n:o 1987/18.01.1963.



	Tampereen kaupungin kaavoitusvirasto asemakaavaosasto		
	POHTOLA, 2605 / 3		Asemakaavan muutos
Kartta n:o 6363	Arkisto n:o 65072	Suunnittelija SOILI LAMPINEN Tark. MV	
Tark. 5.12.1985 Pvm 4.7.1985		Piirtäjä KA	Mittakaava 1:1000
		Pohjakartta tarkistettu 8.7.1985	
		KH 13.1.1986	KV 19.2.1986 YM 14.4.1986