


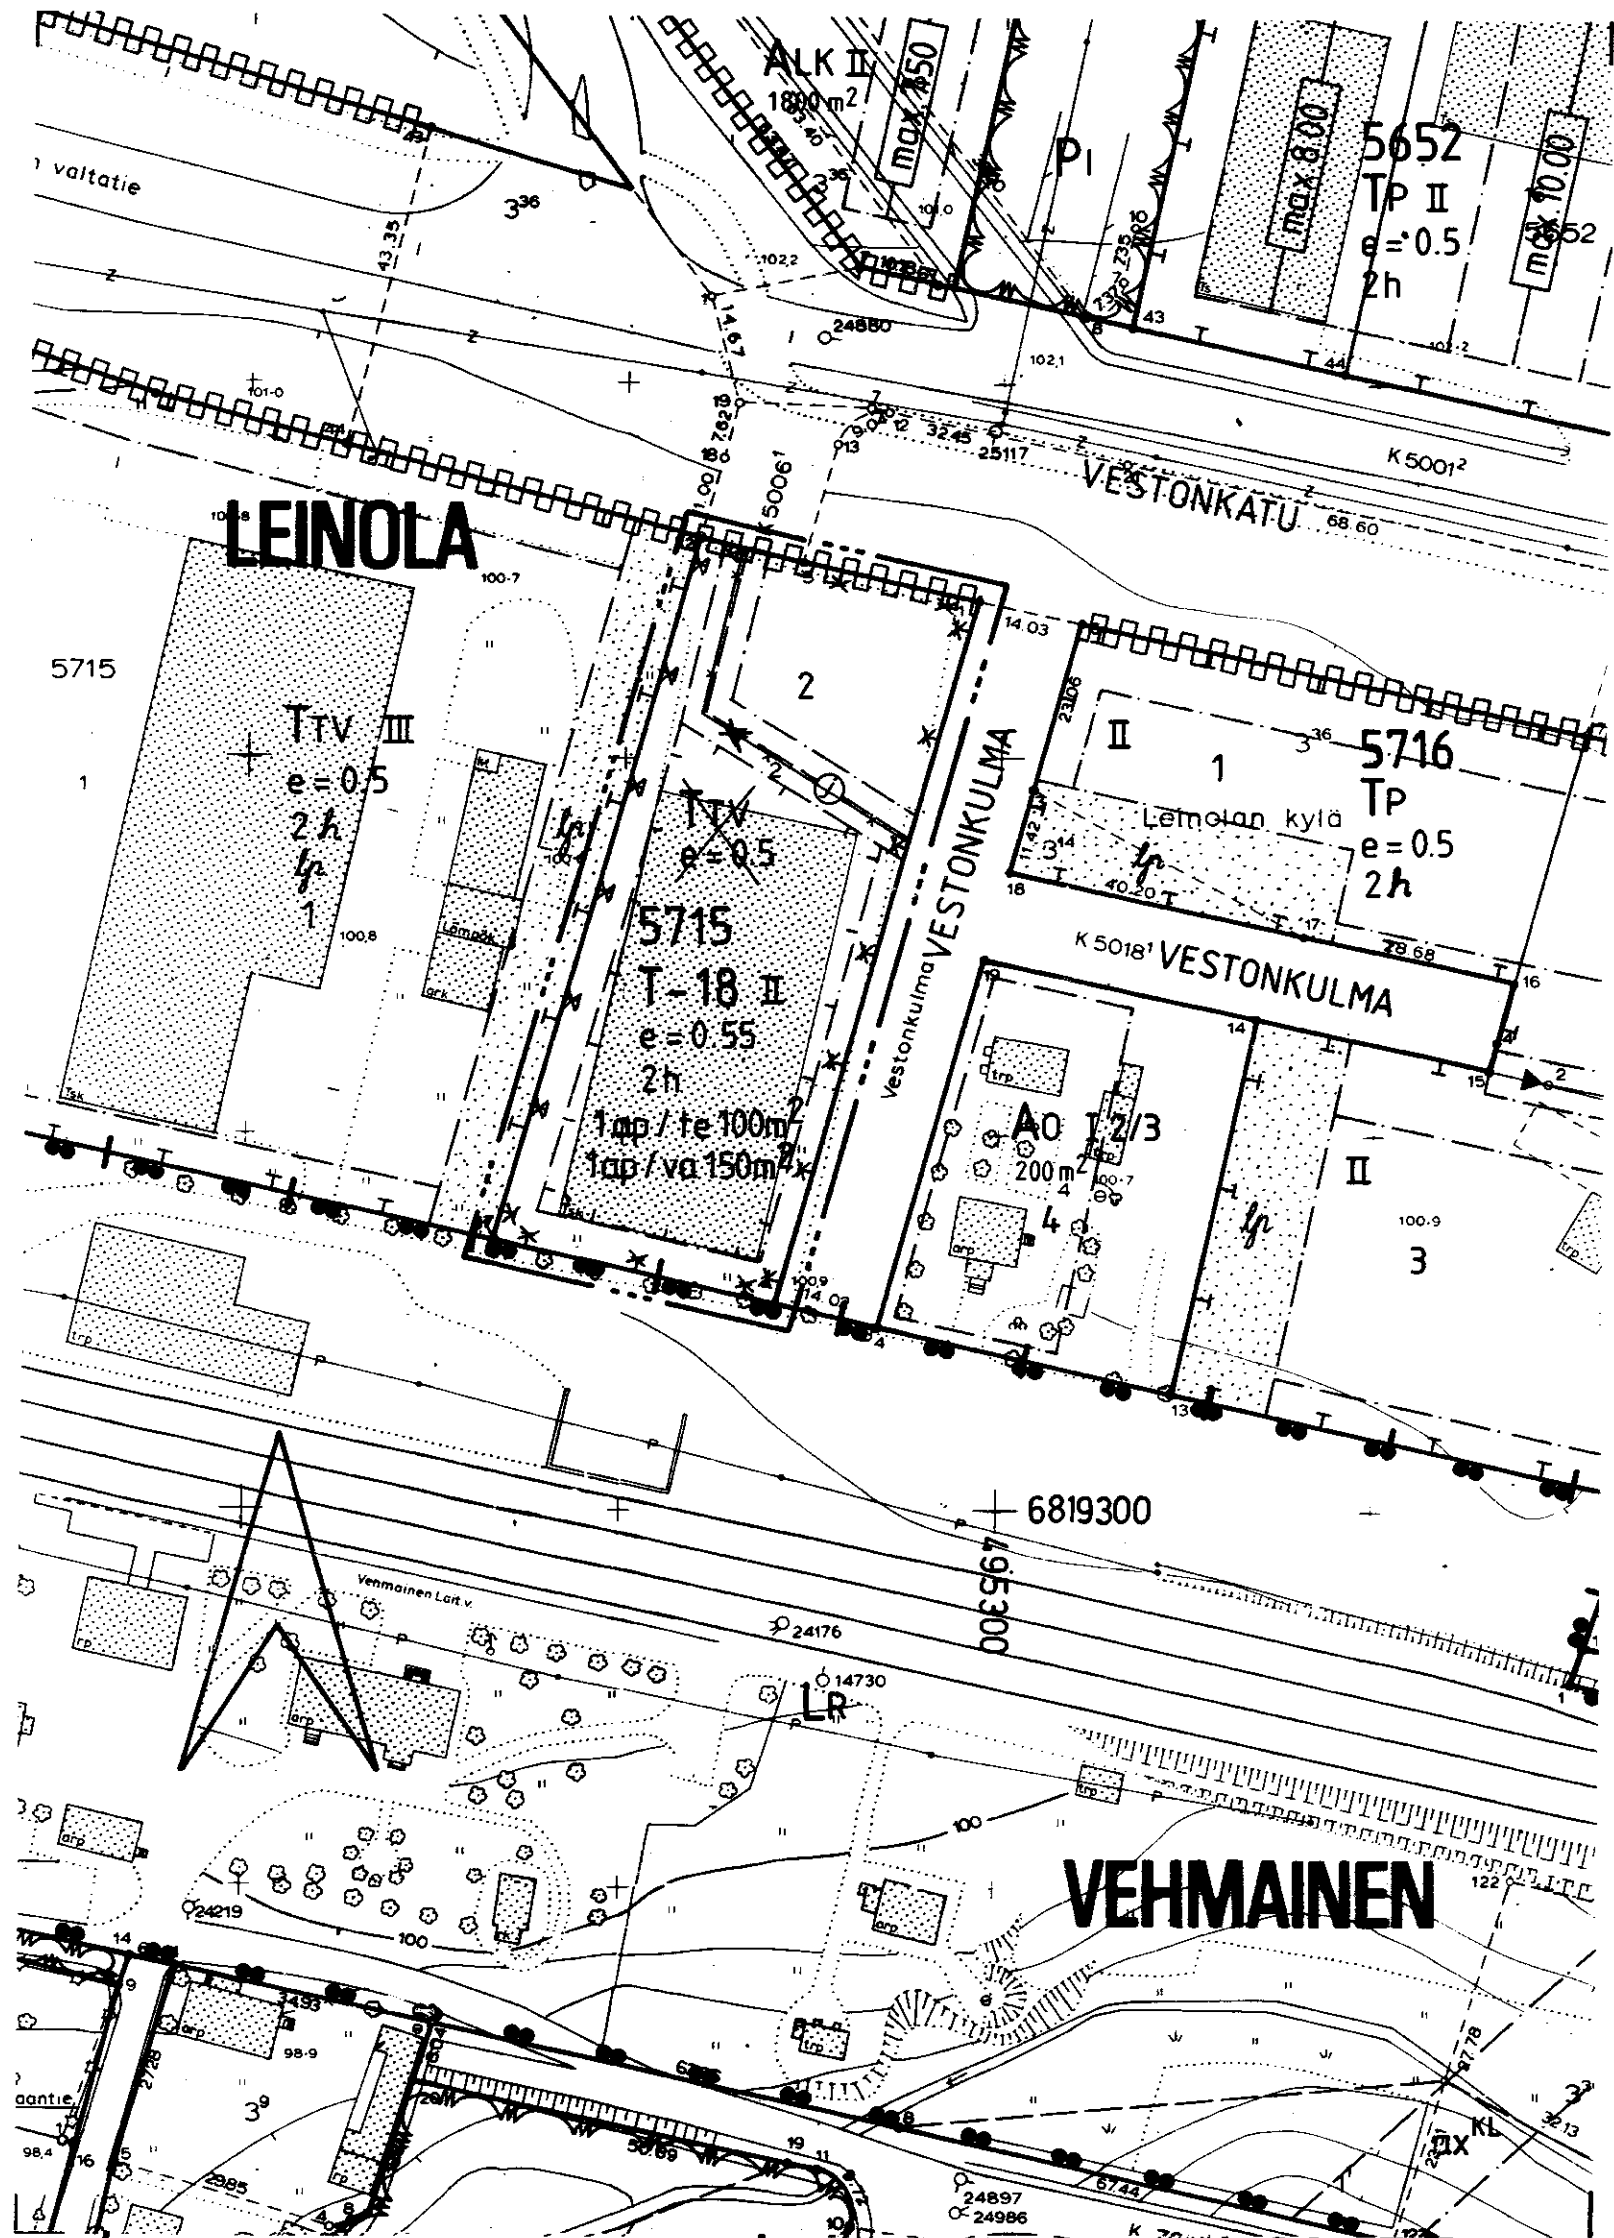

TAMPERE ASEMAKAAVAN MUUTOS

Kaupunginosa : LEINOLA

Kortteli n:o 5715

Tontti n:o 2

ASEMAKAAVAMERKINNÄT JA -MÄÄRÄYKSET:

T-18

Teollisuus- ja varastorakennusten korttelialue. Tontille on varattava autopaikkoja merkinnän osoittama määrä.

--- 3 m sen kaava-alueen ulkopuolella oleva viiva, jota vahvistaminen koskee.

---+--- Kaupunginosan raja.

--- Korttelin, korttelinosan ja alueen raja.

--- Eri kaavamääräysten alaisten alueenosien välinen raja.

--- Ohjeellinen tontin raja.

--- Risti merkinnän päällä osoittaa merkinnän poistamista.

LEINOLA

5715

2

II

e=0.55

2h

LEINOLA

LEINOLA

LEINOLA

1ap/te 100m²

1ap/va 150m²

POISTETTAVAT

TTV

e=0.5

LEINOLA

Kaupunginosan nimi.

Korttelin numero.

Tontin numero.

Roomalainen numero osoittaa rakennusten, rakennuksen tai sen osan suurimman sallitun kerrosluvun.

Tehokkuusluku eli kerrosalan suhde tontin pinta-alaan.

Tontin suurin sallittu asuinhuoneistomäärä.

Rakennusala.

Viemäriä varten varattu alueen osa.

Katualueen rajan osa, jonka kohdalta ei saa järjestää ajoneuvoliittymää.

Merkintä osoittaa, kuinka monta teollisuustilan kerrosalaneliömetriä kohti on rakennettava yksi autopaikka.

Merkintä osoittaa, kuinka monta varastotilan kerrosalaneliömetriä kohti on rakennettava yksi autopaikka.

ASEMAKAAVAMERKINNÄT JA -MÄÄRÄYKSET:

Yhdistettyjen teollisuus- ja varastorakennusten korttelialue.

Tonttitehokkuusluku eli tontin kerrosalan suhde tontin pinta-alaan.

Viemäriä varten varattava alue.

YMPÄRISTÖN ASEMAKAAVAMERKINTÖJÄ JA -MÄÄRÄYKSIÄ:

A0

Omakotirakennusten ja muiden enintään kahden perheen talojen korttelialue.

ALK

Yhdistettyjen liike- ja asuntokerrostalojen korttelialue.

TP

Pienteollisuusrakennusten korttelialue.

PI

Istutettava puistoalue.

LR

Rautatiealue.


VESTONKA

Kadun nimi.

Katu.

Muutetaan 01.12.1976 vahvistettua asemakaavaa n:o 5095 / 27.05.1976.

0 10 20 30 40 50 100 150

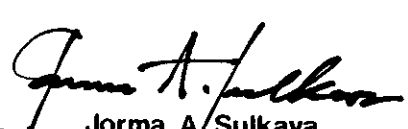	Tampereen kaupungin kaavoitusvirasto asemakaavaosasto		
	LEINOLA, 5715 / 2		Asemakaavan muutos
Kartta n:o 6370	Arkisto n:o 65074	Suunnittelija HANNA LYYTINEN Tark. JJ	
 Jorma A. Sulkava Asemakaava-arkkitehti		Piirtäjä KA	Mittakaava 1:1000
		Pohjakartta tarkistettu 23.7.1985	
Pvm 22.7.1985	KH 29.9.1985 kv 30.10.1985 YM 19.12.1985		