


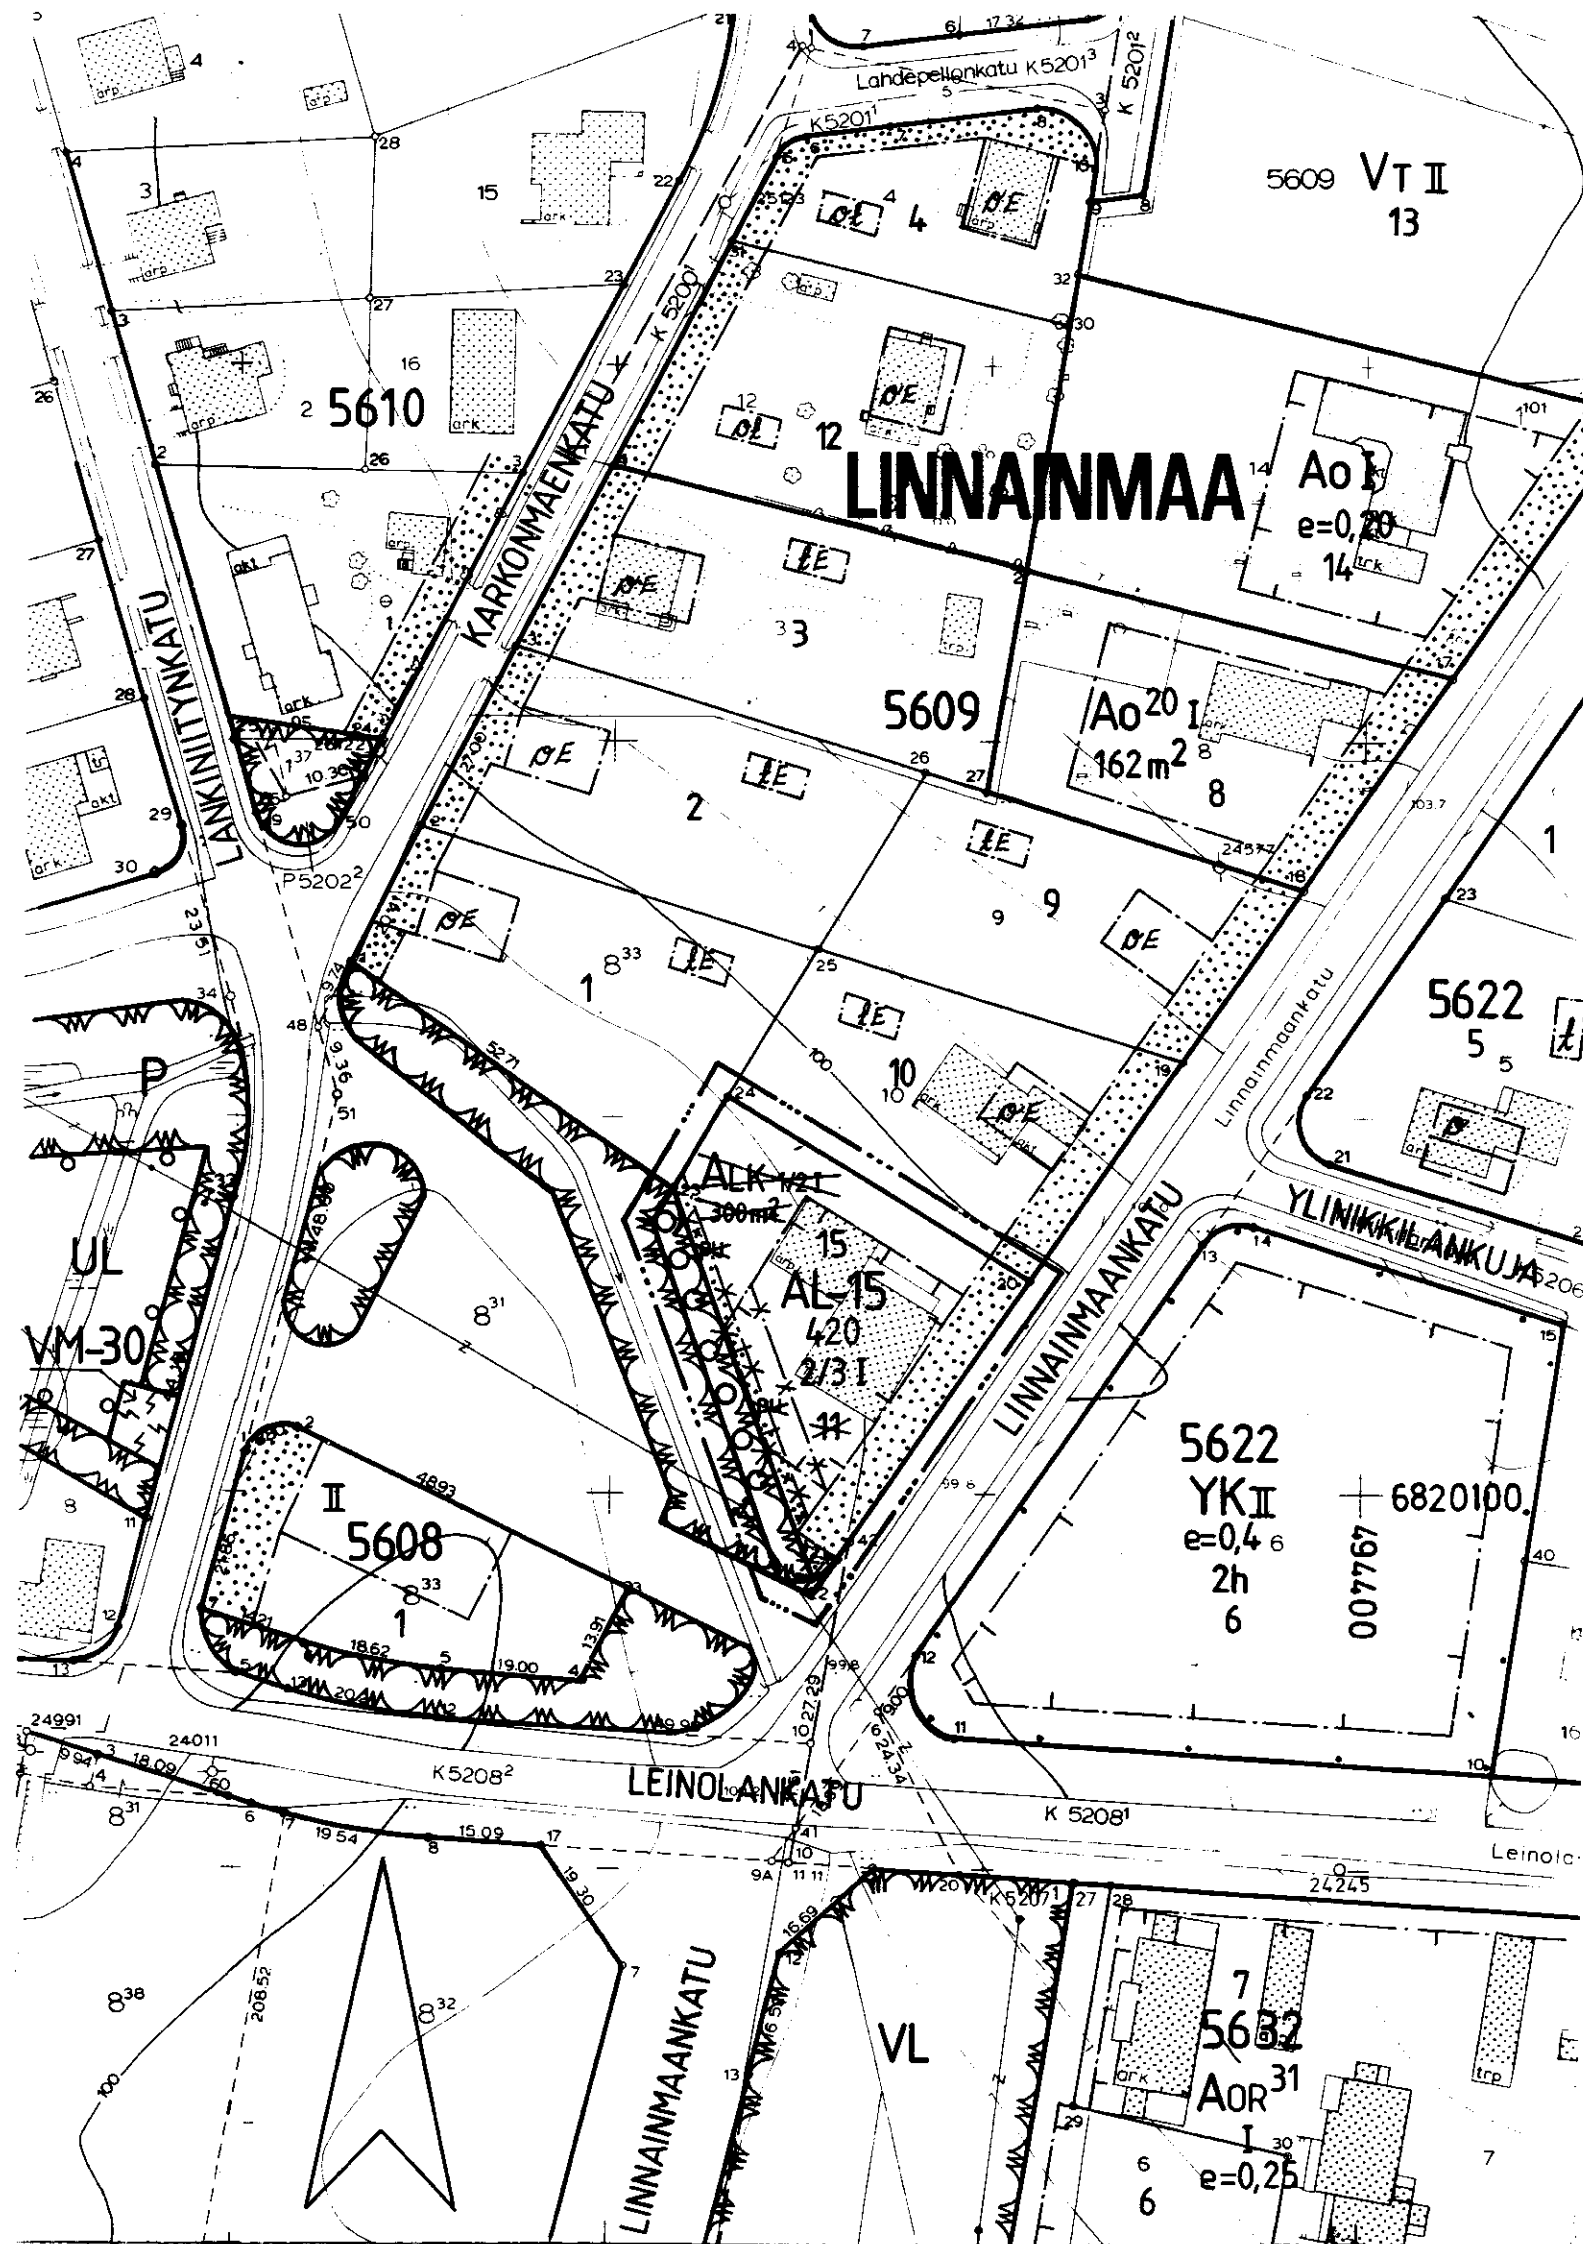

TAMPERE

ASEMAKAAVAN MUUTOS

Kaupunginosa
Kortteli n:o
Tontti n:o
Puistoaluetta
Katualuetta

LINNAINMAA
5609
11

ASEMAKAAVAMERKINNÄT JA -MÄÄRÄYKSET:

- AL-15** Asuin-, liike- ja toimistorakennusten korttelialue. Tontilta on varattava lisäksi ja oleskeluun soveltuvaa yhtenäistä aluetta vähintään 10 m² asuntoa kohti sekä yksi autopaikka kerrosalan 95 m² kohti.
- 3 m sen kaava-alueen ulkopuolella oleva viiva, jota vahvistaminen koskee.
- Korttelin, korttelinosan ja alueen raja.
- Eri kaavamääräysten alaisten alueenosien välinen raja.
- ×** Risti merkinnän päällä osoittaa merkinnän poistamista.
- LINNAI**
5609
11
420
I
2/3 I
- Korttelin nimi.
Korttelin numero.
Tontin numero.
Rakennusoikeus kerrosalaneliömetreinä.
Roomalainen numero osoittaa rakennusten, rakennuksen tai sen osan suurimman sallitun kerrosluvun.
Murtoluku roomalaisen numeron edessä osoittaa, kuinka suuren osan rakennuksen suurimman kerroksen alasta saa kaavassa lukumäärältään mainittujen kerrosten alapuolella olevasta tilasta kerrosluvun esittämättä käyttää kerrosalaan laskettavaksi tilaksi.
- AL-15**
420
2/3 I
- Rakennusala.
Istutettava alueen osa.
Istutettava puurivi.

POISTETTAVAT ASEMAKAAVAMERKINNÄT JA -MÄÄRÄYKSET:

- ALK** Yhdistettyjen liike- ja asuntokerrostalojen korttelialue.
Puistoalue.
Roomalainen numero, joka osoittaa rakennusten, rakennuksen tai sen

tai sen osan suurimman sallitun varsinaisen kerrosluvun.

1/2 I

Murtoluku roomalaisen numeron edessä osoittaa kellarikerroksessa sallitun, kerrosalaan laskettavan rakennusoikeuden.

300 m²

Luku, joka osoittaa tontin sallitun varsinaisen kerrosalan.



Alue, jolle on istutettava puita.




Katu.




Istutettava tontinosa, jonka läpi saadaan tehdä tarpeelliset tiet.

Tontilla on varattava yksi (1) autopaikka asuntoa kohti.
ja yksi (1) - " - liiketilojen 50 m² kohti.

YMPÄRISTÖN ASEMAKAAVAMERKINTÖJÄ JA -MÄÄRÄYKSIÄ:

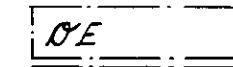

Omakotirakennusten ohjeluontoinen rakennusala, jota ei vahvisteta.

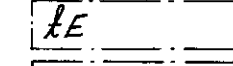

Talousrakennuksen ohjeluontoinen rakennusala, jota ei vahvisteta.




Liike- ja asuinrakennuksen rakennusala.



Kirkkojen ja muiden seurakunnallisten rakennusten korttelialue.



Lähivirkistysalue.

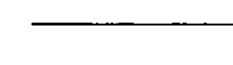

Ohjeellinen tontin raja.

LINNAINMAAN Kadun nimi.

Muutetaan 17.01.1974 vahvistettua asemakaavaa n:o 4358/28.08.1973.
" 07.11.1955 " " n:o 683/20.05.1955.



Tampereen kaupungin kaavoitusvirasto asemakaavaosasto			
LINNAINMAA / 5609 / 11, puisto- ja katualuetta			
akvan muutos			
Kartta n:o 6400	Arkisto n:o 65086	Suunnittelija JUHA JAAKOLA Tark.	
 Jorma A. Sulkava Asemakaava-arkkitehti		Piirtäjä MTL	Mittakaava 1:1000
		Pohjakartta tarkistettu 2.12.1985	
Pvm 22.11.1985	KH 27.1.1986	KV 19.2.1986	YM 14.4.1986