


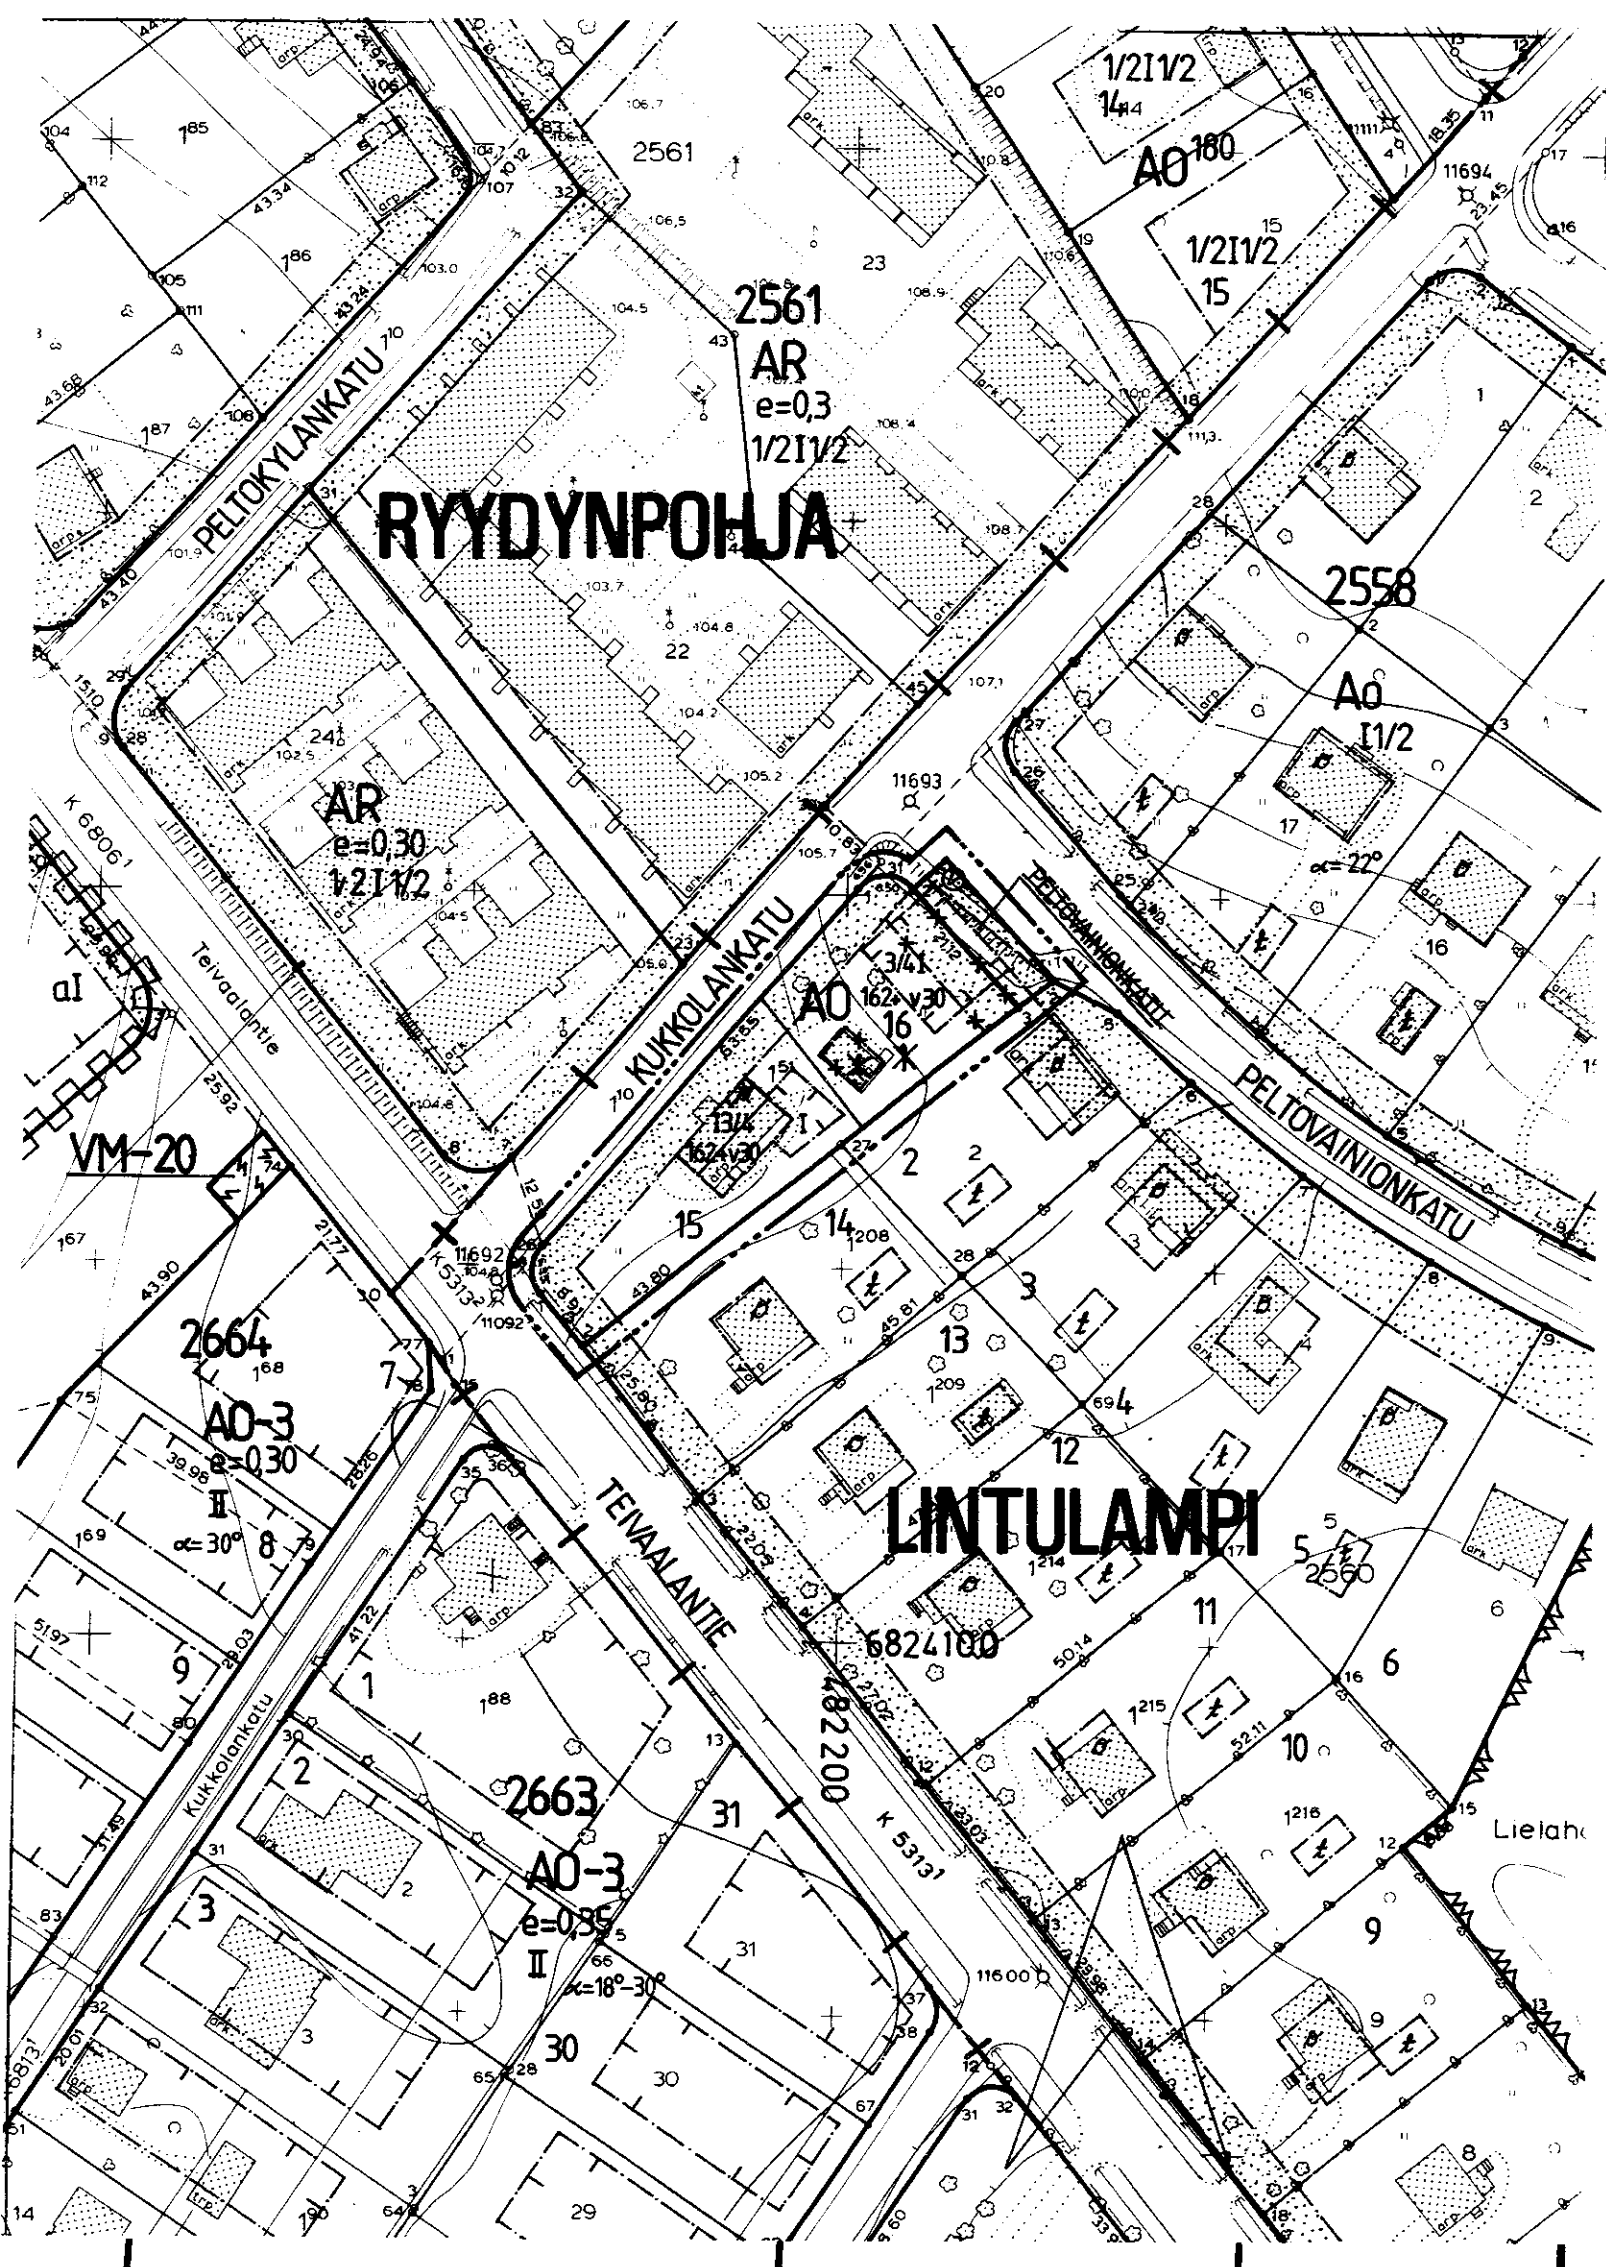

TAMPERE

ASEMAKAAVAN MUUTOS

Kaupunginosa: LINTULAMPI
Kortteli n:o 2560
Tontti n:o 1
Katualuetta

ASEMAKAAVAMERKINNÄT JA -MÄÄRÄYKSET:

- A0

Erillispienotalojen korttelialue.
- 3 m sen kaava-alueen ulkopuolella oleva viiva, jota vahvistaminen koskee.
- Korttelin, korttelinosan ja alueen raja.
- Eri kaavamääräysten alaisten alueenosien välinen raja.
- Ohjeellinen tontin raja.
- ✱ ✱

Risti merkinnän päällä osoittaa merkinnän poistamista.
- LINTU
2560

Korttelin numero.
- 15

Tontin numero.
- 162+v30

Lukusarja, jossa ensimmäinen luku ilmoittaa sallitun asuntokerros-
alan neliömetrimäärän ja toinen luku ainoastaan maanpäälliseksi
autosuoja- ja taloustilaksi varattavan kerrosalan neliömetrimäärän.
- I

Roomalainen numero osoittaa rakennusten, rakennuksen tai sen osan
suurimman sallitun kerrosluvun.
- 3/4 I

Murtoluku roomalaisen numeron edessä osoittaa, kuinka suuren osan
rakennuksen suurimman kerroksen alasta saa kaavassa lukumäärältään
mainittujen kerrosten alapuolella olevasta tilasta kerrosluvun
estämättä käyttää kerrosalaan laskettavaksi tilaksi.
- I 3/4

Murtoluku roomalaisen numeron jäljessä osoittaa, kuinka suuren
osan rakennuksen suurimman kerroksen alasta saa kaavassa luku-
määrältään mainittujen kerrosten yläpuolella olevasta tilasta
kerrosluvun estämättä käyttää kerrosalaan laskettavaksi tilaksi.
- Rakennusala.
- Istutettava alueen osa.
- Viemäriä varten varattu alueen osa.

POISTETTAVAT ASEMAKAAVAMERKINNÄT JA -MÄÄRÄYKSET:

- Asunto- ja liiketontti.
- Ainakin DI paloluokkaan kuuluvan omakotirakennuksen rakennusala.
Rakennuksen korkeus enintään 5,5 m. Kattokaltevuus 1 : 1,5.
- Talousrakennuksen rakennusala. Rakennuksen korkeus enintään
3,5 m. Kattokaltevuus 1 : 1,5.
- Katu.
- PELTOVAINIO

Kadun nimi.
- Tontilla olevien puiden kaataminen ilman puutarhaneuvojan
lupaa kielletty. Päätöksestä saa valittaa maistraattiin.
Rakennukset on sijoitettava kadunpuoleiseen rakennusrajaan
kiinni.

YMPÄRISTÖN ASEMAKAAVAMERKINTÖJÄ:

- A0-3

Enintään kahden asunnon asuinrakennusten korttelialue.
- AR

Rivitalojen ja muiden kytkettyjen rakennusten korttelialue.
- A0

Enintään kahden perheen omakotirakennusten korttelialue.
- +

Kaupunginosan raja.

MUUTETAAN 05.09.1955 VAHVISTETTUA ASEMAKAAVAA N:o 663 / 12.04.1955.
" 15.11.1955 " " N:o 567 / 26.08.1954.



Tampereen kaupungin kaavoitusvirasto asemakaavaosasto			
LINTULAMPI / kortt. 2560/1 ja katualuetta			
Kartta n:o 6402	Arkisto n:o 65090	Suunnittelija K.PORRASSALMI Tark. J.J	
Tark. 09.12.1985 Pvm 27.11.1985		Piirtäjä SM	Mittakaava 1:1000
		Pohjakartta tarkistettu 28.11.1985	
Jorma A. Sulkava Asemakaava-arkkitehti		KH 3.2.1986	KV ———
		YM ———	