


TAMPERE

ASEMAKAAVAN MUUTOS

Kaupunginosa: IKURI
Kortteli n:o 3707
Tontit n:o 5,6

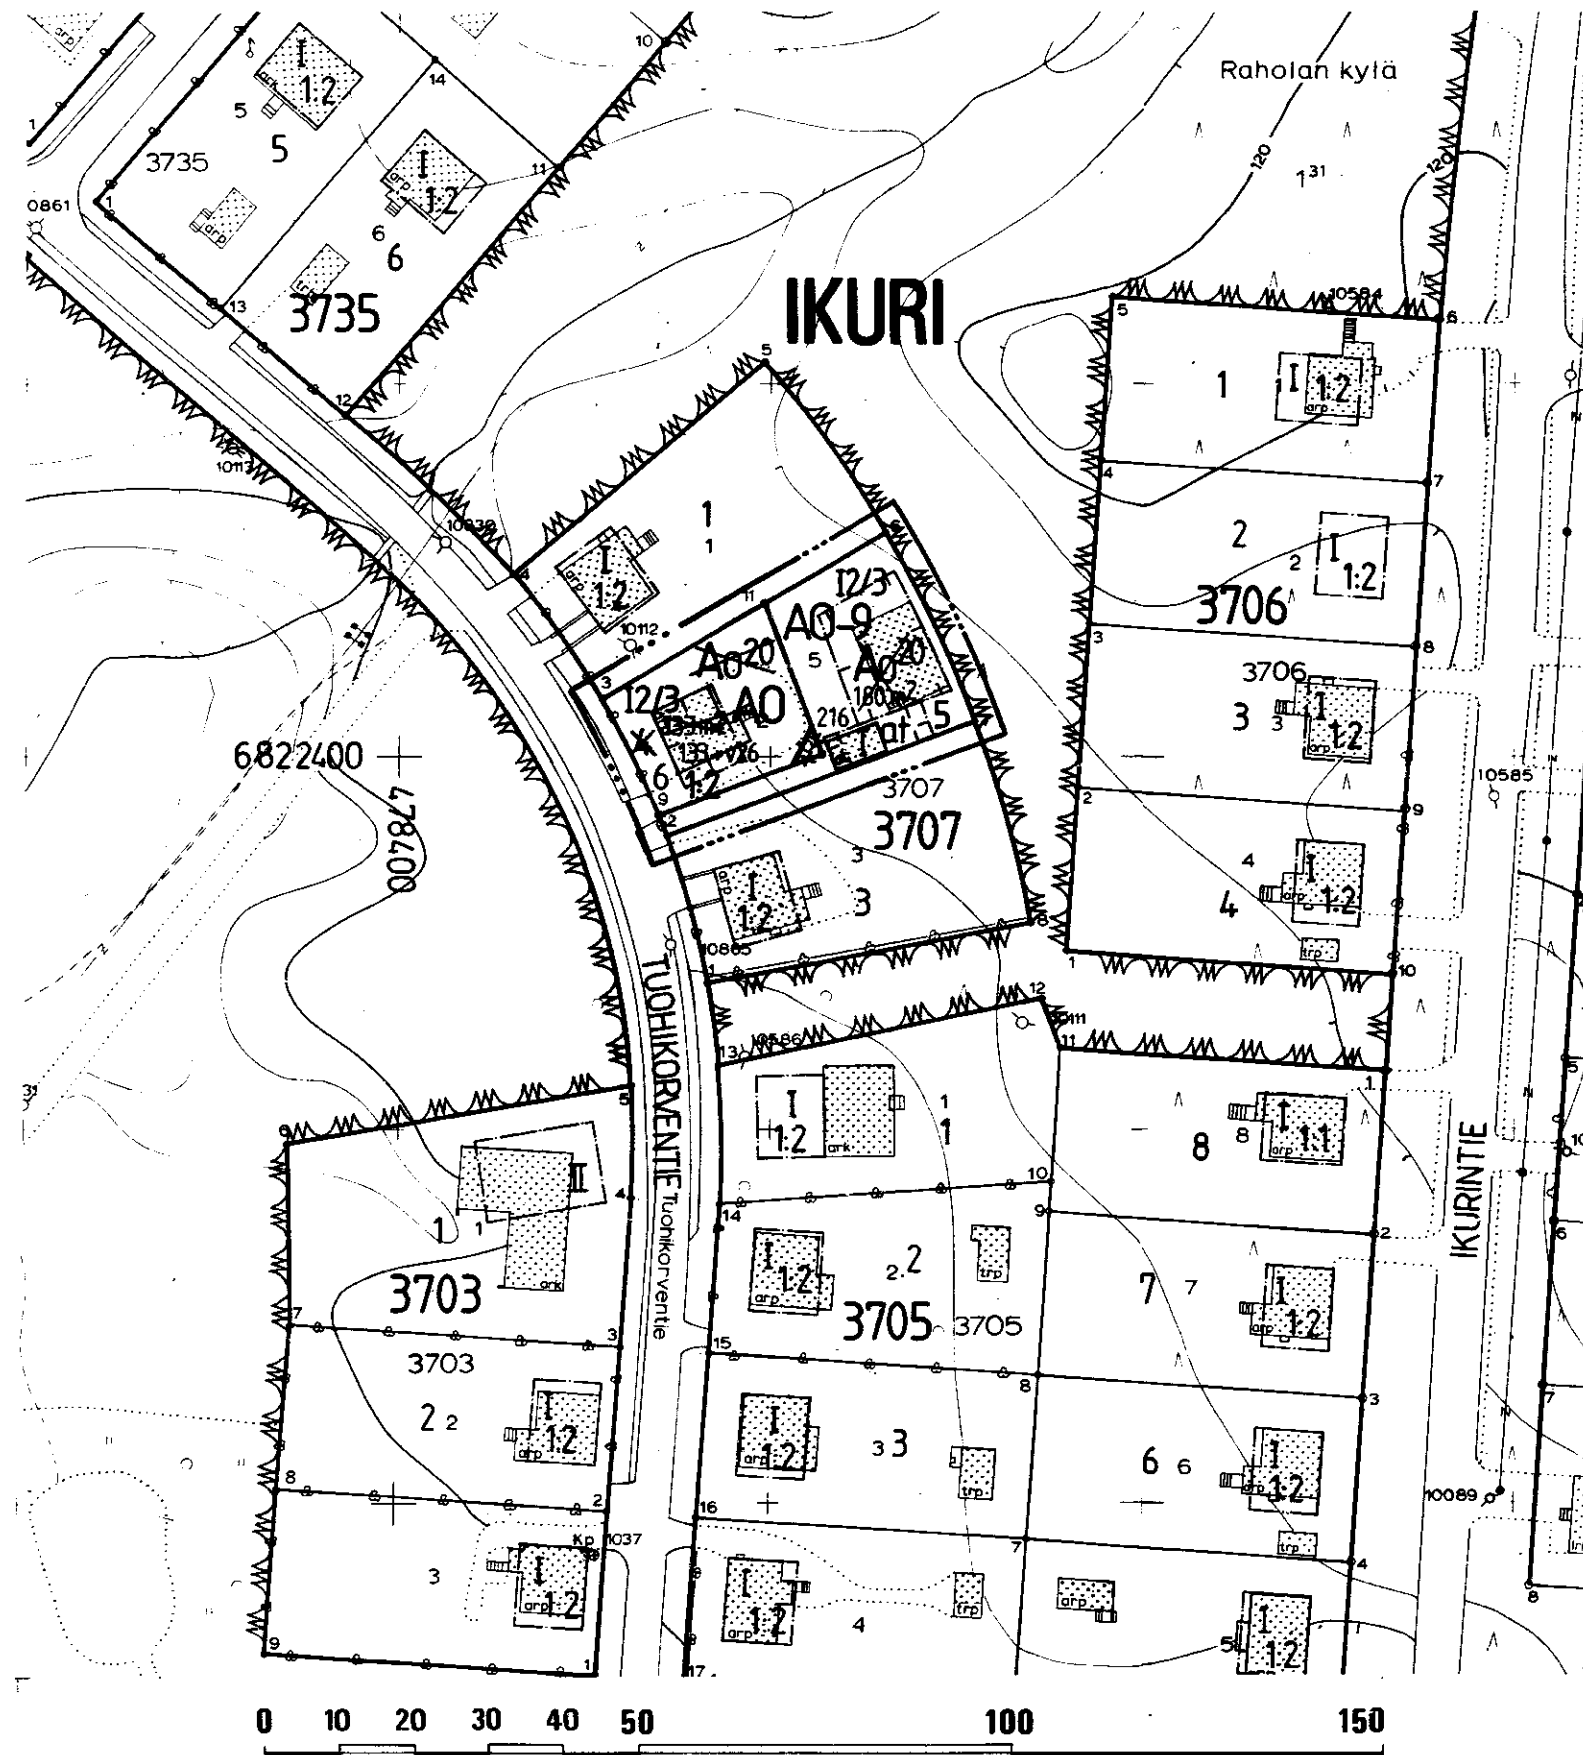

ASEMAKAAVAMERKINNÄT JA -MÄÄRÄYKSET:

- A0** Erillispientalojen korttelialue.
- A0-9** Erillispientalojen korttelialue. Pääasiallisesti luonnollisen maanpinnan yläpuolella olevaa kellarikerrosta ei saa rakentaa. Tontille sallitusta rakennusoikeudesta 15 % saadaan käyttää vain maanpäällisiksi autosuoja- ja taloustiloiksi. Tontilta on varattava yksi autopaikka asuntoa kohti.
- 3 m sen kaava-alueen ulkopuolella oleva viiva, jota vahvistaminen koskee.
- Korttelin, korttelinosan ja alueen raja.
- Eri kaavamäärysten alaisten alueenosien välinen raja.
- * * * Risti merkinnän päällä osoittaa merkinnän poistamista.
- IKURI
3707
5
216
133+v26
I
12/3
- at**
1:2
- Rakennusala.
- Auton säilytyspaikan ja talousrakennuksen rakennusala.
- Rakennuksen korkeus enintään 5.5 m. Katon kaltevuus 1 : 2.

POISTETTAVAT ASEMAKAAVAMERKINNÄT JA -MÄÄRÄYKSET:

- A020** Enintään kahden perheen rakennusten korttelialue. Varsinaisen kerrosalan lisäksi tontin rakennusosalalle saadaan rakentaa maanpäällistä taloustilaa enintään 20 % varsinaisen kerrosalan määrästä.
- 180 m² Luku, joka osoittaa tontilla sallitun varsinaisen kerrosalan.

YMPÄRISTÖN ASEMAKAAVAMERKINTÖJÄ JA -MÄÄRÄYKSIÄ:

- Asunto- ja liiketalojen kortteli.
- Puisto-, metsä-, istutus- ja viljelysalue.
- TUOHIKORV** Kadun nimi.
- Katu.

Muutetaan 10.7.1975 vahvistettua asemakaavaa n:o 4816 / 14.1.1975.
"- " " 6415 / 13.1.1986.

					Tampereen kaupungin kaavoitusvirasto asemakaavaosasto				
IKURI, 3707/5,6					Asemakaavan muutos.				
Kartta n:o 6415		Arkisto n:o 65148			Suunnittelija SOILI LAMPINEN			Tark. MV	
<div>Muut. 14.1.1987 Tark. 6.2.1986 Pvm 13.1.1986</div> <div> Jorma A. Sulkava Asemakaava-arkkitehti</div>					Piirtäjä SV		Mittakaava 1:1000		
					Pohjakartta tarkistettu 17.1.1986				
					KH		KV		YM