



|              |          |
|--------------|----------|
| Kaupunginosa | HOLVASTI |
| Kortteli n:o | 5754     |
| Tontti n:o   | 6        |

**ASEMAKAAVAMERKINNÄT JA -MÄÄRÄYKSET:**

**A0** Erillispientalojen korttelialue.

-----3 m sen kaava-alueen ulkopuolella oleva viiva, jota vahvistaminen koskee.

———— Korttelin, korttelinosan ja alueen raja.

—·—·— Eri kaavamääräysten alaisten alueenosien välinen raja.

—————Ohjeellinen tontin raja.

~~—X—X—~~ Risti merkinnän päällä osoittaa merkinnän poistamista.

**HUIVAS** Kaupunginosan nimi.

5754 Korttelin numero.

12      Tontin numero.

180 Rakennusoikeus kerrosalaneliömetreinä.

I Roomalainen numero osoittaa rakennusten, rakennuksen tai sen osan suurimman sallitun kerrosluvun.

11/2 Murtoluku roomalaisen numeron jäljessä osoittaa, kuinka suuren osan rakennuksen suurimman kerroksen alasta saa kaavassa luku- määrältään mainittujen kerrosten yläpuolella olevasta tilasta kerrosluvun esittämättä käyttää kerrosalaan laskettavaksi tilaksi.

$\alpha \leq 34^\circ$  Kattokaltevuus.

Rakennusala.

Auton säilytyspaikan rakennusala.

oia Avo-ojaa varten varattu alueen osa.

## POISTETTAVAT ASEMAKAAVAMERKINNÄT JA -MÄÄRÄYKSET:

**Ao** Omakotirakennusten ja muiden enintään kahden perheen talojen kortteli-  
alue. Rakennusala enintään 10 12 m. Etäisyyden naapuritontin rajasta on  
oltava vähintään 5 m.

|   |                                                     |
|---|-----------------------------------------------------|
| t | Rakennusala, jolle saa sijoittaa talousrakennuksen. |
|---|-----------------------------------------------------|

I1/2 Murtoluku roomalaisen numeron jäljessä osoittaa ullakkokerroksessa sal-  
litun, kerrosalaan laskettavan rakennusoikeuden.

$\alpha \leq 30^\circ$  Suurin sallittu kattokaltevuus.

YMPÄRISTÖN ASEMAKAAVAMERKINTÖJÄ JA -MÄÄRÄYKSIÄ:


**A0<sup>18</sup>** Enintään kahden perheen rakennusten koittelialue.

**D** Puistoalue.

LAAKSONKUJ Kadun nimi.

Katu.

Muutetaan 3.1.1964 vahvistettua asemakaavaa n:o 2006/6.2.1963.

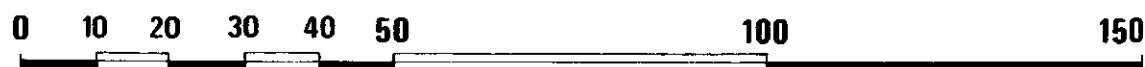

|                                                                                       |                                                       |                                   |                   |
|---------------------------------------------------------------------------------------|-------------------------------------------------------|-----------------------------------|-------------------|
|  | Tampereen kaupungin kaavoitusvirasto asemakaavaosasto |                                   |                   |
|                                                                                       | HOLVASTI / 5754 / 6 akvan muutos                      |                                   |                   |
| Kartta n:o 6418                                                                       | Arkisto n:o 65093 / k                                 | Suunnittelija S.LAMPINEN Tark. MV |                   |
|  | Piirtäjä SV                                           |                                   | Mittakaava 1:1000 |
|                                                                                       | Pohjakartta tarkistettu 20.1.1986                     |                                   |                   |
|                                                                                       | Pvm 15.1.1986                                         | KH 21.4.1986                      | KV —              |