


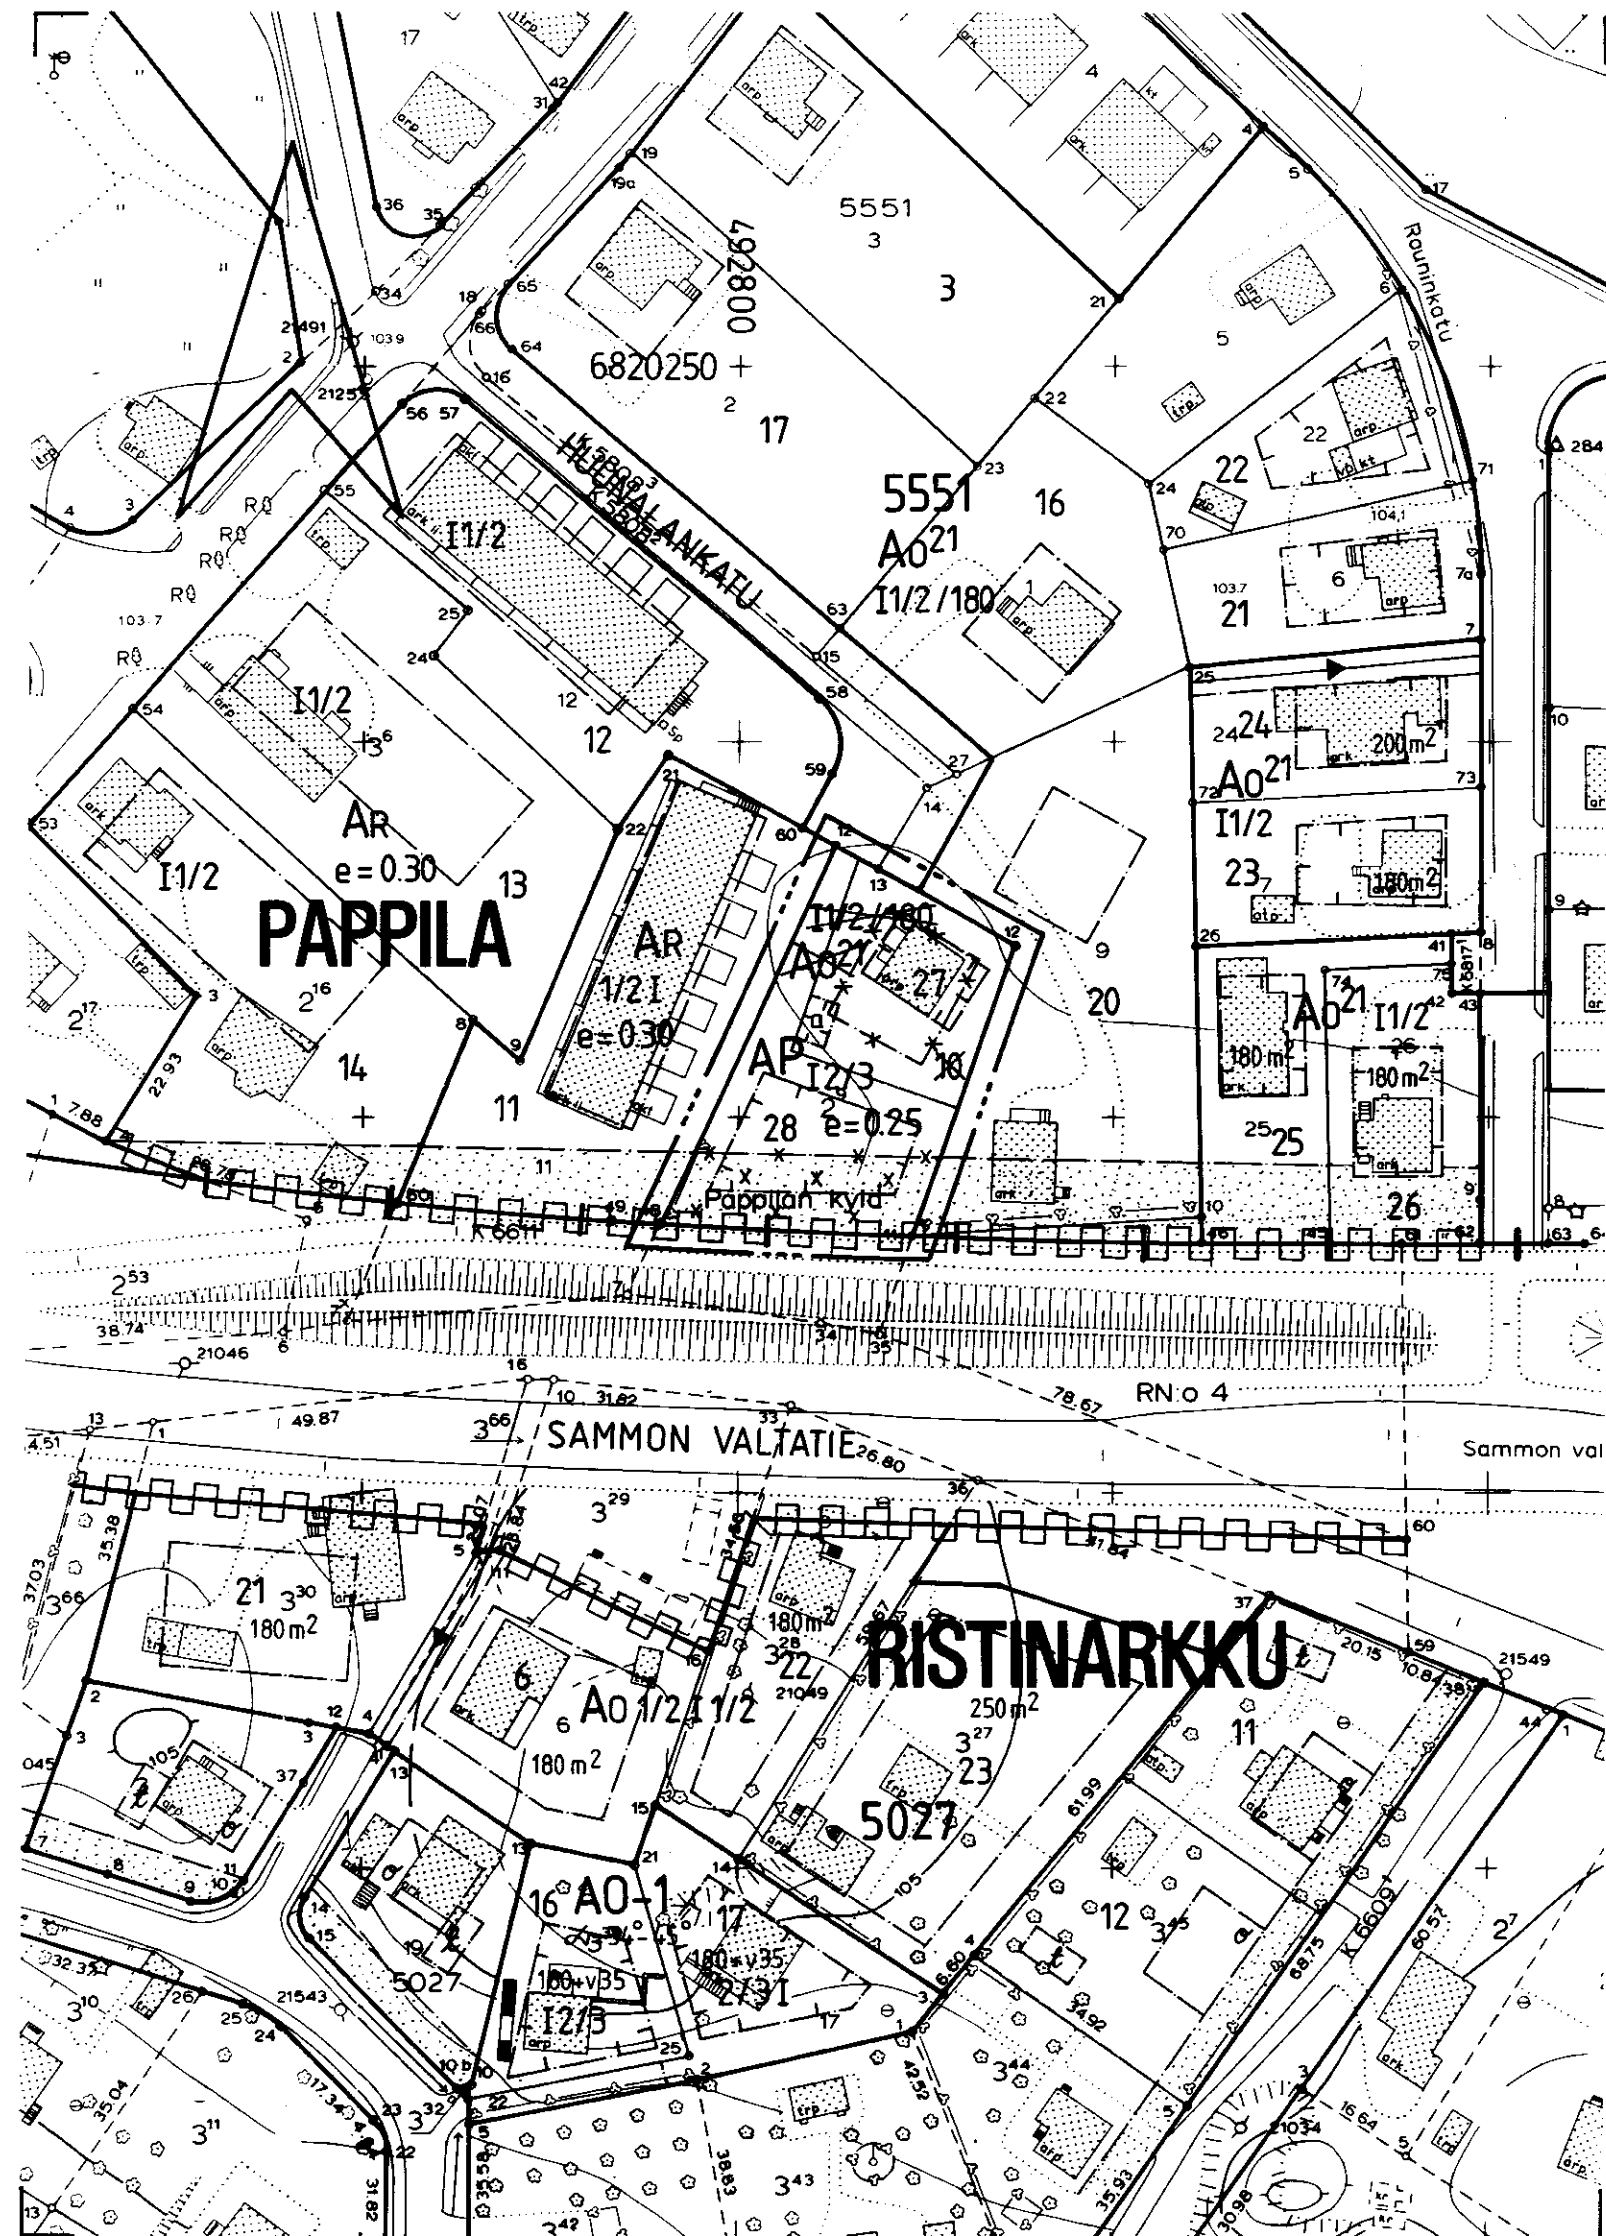

T A M P E R E

ASEMAKAAVAN MUUTOS

Kaupunginosa : PAPPILA
Kortteli n:o 5551
Tontti n:o 10

ASEMAKAAVAMERKINNÄT JA -MÄÄRÄYKSET:

- AP** Asuinpienalojen korttelialue.
- 3 m sen kaava-alueen ulkopuolella oleva viiva, jota vahvistaminen koskee.
- +--- Kaupunginosan raja.
- Korttelin, korttelinosan ja alueen raja.
- Eri kaavamääräysten alaisten alueenosien välinen raja.
- Ohjeellinen tontin raja.
- * * Risti merkinnän päällä osoittaa merkinnän poistamista.
- PAPPI** Kaupunginosan nimi.
- 5551** Korttelin numero.
- 27** Tontin numero.
- I** Roomalainen numero osoittaa rakennusten, rakennuksen tai sen osan suurimman sallitun kerrosluvun.
- I2/3** Murtoluku roomalaisen numeron jäljessä osoittaa, kuinka suuren osan rakennuksen suurimman kerroksen alasta saa kaavassa lukumäärältään mainittujen kerrosten yläpuolella olevasta tilasta kerrosluvun estämättä käyttää kerrosalaan laskettavaksi tilaksi.
- e=0.25** Tehokkuusluku eli kerrosalan suhde tontin pinta-alaan.
- a** Rakennusala.
- a** Auton säilytyspaikan rakennusala.
- a** Katualueen rajan osa, jonka kohdalta ei saa järjestää ajoneuvoliittymää.

POISTETTAVAT ASEMAKAAVAMERKINNÄT JA -MÄÄRÄYKSET:

- A0²¹/180** Enintään kahden perheen omakotirakennusten korttelialue. Omakotirakennuksen yhteenlaskettu kerrosala saa olla enintään 180 m².
- Kullekin omakotitontille saa asuinrakennuksen lisäksi rakentaa enintään 40 m² suuruisen talousrakennuksen. Jos talousrakennus rakennetaan asuinrakennukseen kiinni, saa se ylittää merkityn rakennusrajan. Jos talousrakennus rakennetaan erillisenä on sen oltava ainakin 6 m:n etäisyydellä asuinrakennuksesta sekä 4 m:n etäisyydellä naapuritontin


rajasta, ellei naapuri anna kirjallista suostumustaan sen sijoittamiseen tontin rajaan kiinni.

Istutettava tontin tai rakennuspaikan osa.

YMPÄRISTÖN ASEMAKAAVAMERKINNÄT JA -MÄÄRÄYKSET:

- A0** Omakotitalojen ja muiden enintään kahden perheen talojen korttelialue.
- AR** Rivitalojen korttelialue.
- AR** Rivitalojen ja muiden kytkettyjen rakennusten korttelialue.
- HUUNALAN** Kadun nimi.
- Katu.** Katu.

MUUTETAAN 25.06.1969 VAHVISTETTUA ASEMAKAAVAA N:O 2792 / 14.12.1967.

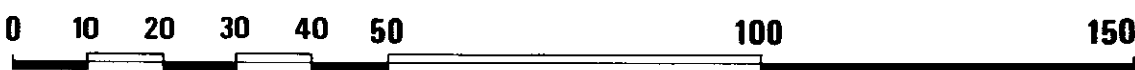

	Tampereen kaupungin kaavoitusvirasto asemakaavaosasto		
	PAPPILA, 5551 / 10		Asemakaavan muutos
Kartta n:o 6434		Arkisto n:o 65098 H	Suunnittelija SOILI LAMPINEN Tark. MV
<div>Tark. 5.3.1986 Pvm 30.1.1986</div> <div></div>		Piirtäjä KA	Mittakaava 1:1000
		Pohjakartta tarkistettu 5.2.1986	
		KH 1.9.1986	KV —