


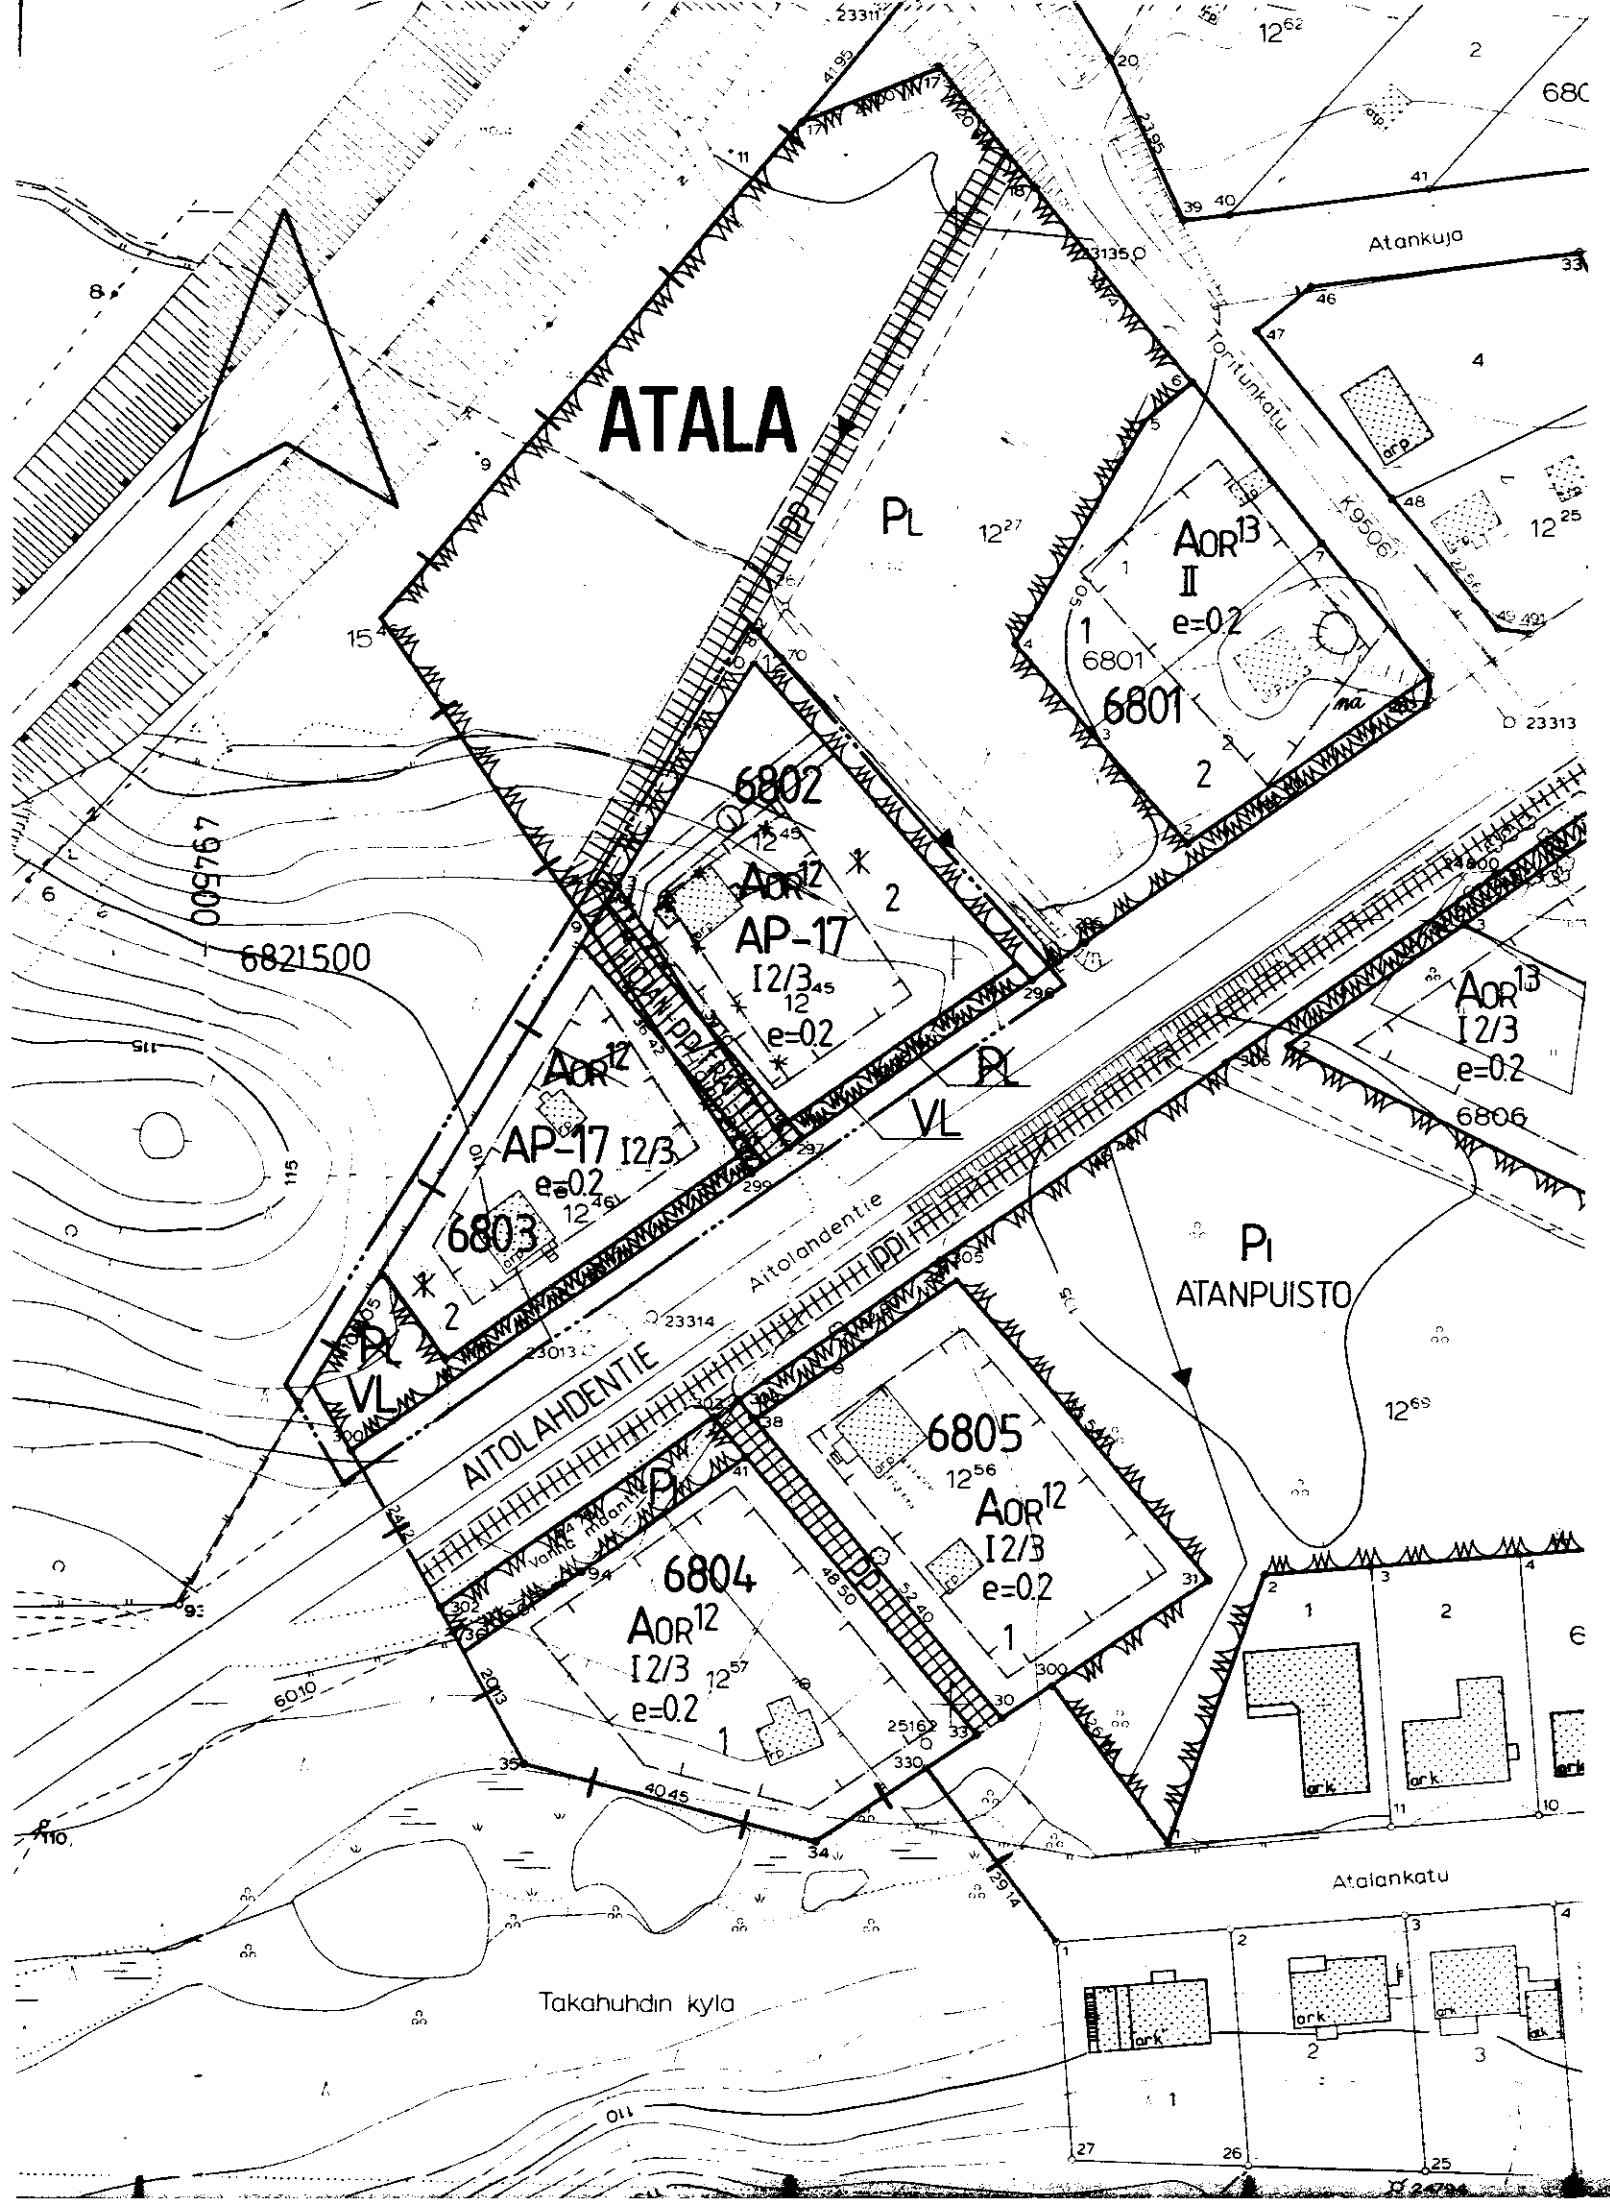

TAMPERE

ASEMAKAAVAN MUUTOS

Kaupunginosa: ATALA

Korttelit n:o 6802

6803

Katu- ja puistoaluetta.

ASEMAKAAVAMERKINNÄT JA -MÄÄRÄYKSET:

AP-17

Asuinpientalojen korttelialue kytkettyjä tai erillisiä yksi- tai kaksiasuntoisia pientaloja varten. Tontilta on varattava yksi auto- paikka asuntoa kohti.

VL

Lähivirkistysalue.

3 m sen kaava-alueen ulkopuolella oleva viiva, jota vahvistaminen koskee.

+

Kaupunginosan raja.

Korttelin, korttelinosan ja alueen raja.

Eri kaavamääräysten alaisten alueenosien välinen raja.

* * *

Risti merkinnän päällä osoittaa merkinnän poistamista.

ATAL

6802

Kaupunginosan nimi.

2

Korttelin numero.

HIOJANRAIT

Tontin numero.

I

Roomalainen numero osoittaa rakennusten, rakennuksen tai sen osan suurimman sallitun kerrosluvun.

12/3

Murtoluku roomalaisen numeron edessä osoittaa, kuinka suuren osan rakennuksen suurimman kerroksen alasta saa kaavassa lukumäärältään mainittujen kerrosten yläpuolella olevasta tilasta kerrosluvun estämättä käyttää kerrosalaan laskettavaksi tilaksi.

e=0.2

Tehokkuusluku eli kerrosalan suhde tontin pinta-alaan.

pp/t

Rakennusala.

pp/t

Jalankululle ja polkupyöräilylle varattu katu, jolla tontille ajo on sallittu.

①

Johtoa varten varattu alueen osa.

POISTETTAVAT ASEMAKAAVAMERKINNÄT JA -MÄÄRÄYKSET:

AOR¹²

Omakotirakennusten sekä rivitalojen ja muiden kytkettyjen rakennusten korttelialue. Rakennuksen suurin sallittu yhtä- jaksainen pituus on 25 m. Kattokaltevuuden tulee olla $\geq 10^\circ$. Tontille on varattava yksi autopaikka asuntoa kohti.

PL

Luonnontilassa säilytettävä puistoalue.

12/3

Murtoluku roomalaisen numeron jäljessä osoittaa ullakkoker- roksessa sallitun, kerrosalaan laskettavan rakennusoikeuden.

pp/t

Jalankululle ja polkupyöräilylle varattu katualue, jolla tontille ajo on sallittu.

YMPÄRISTÖN ASEMAKAAVAMERKINTÖJÄ JA -MÄÄRÄYKSIÄ:

AOR¹³

Omakotirakennusten sekä rivitalojen ja muiden kytkettyjen rakennusten korttelialue.

PL

Istutettava puistoalue.

Katu.

pp


Yleiselle jalankululle ja polkupyöräilylle varattu katualue.

pp

Ohjeellinen yleiselle jalankululle ja polkupyöräilylle varat- tu alueen osa.

Putkiviemäri.

Muutetaan 13.3.1980 vahvistettua asemakaavaa n:o 5281/25.10.1977

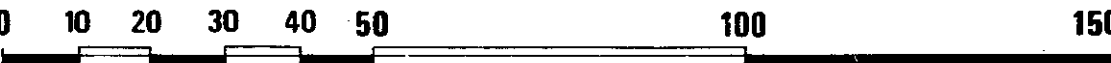

Tampereen kaupungin kaavoitusvirasto asemakaavaosasto			
ATALA, kortt. n:o 6802, 6803 sekä katu- ja puistoaluetta. Akvan muutos.			
Kartta n:o 6444	Arkisto n:o 65108	Suunnittelija SOILI LAMPINEN	Tark. MV
Tark. 12.10.1986		Piirtäjä JG	Mittakaava 1:1000
Pvm 27.2.1986		Pohjakartta tarkistettu 5.3.1986	
Juha Jaakola Apasemakaava-arkkitehti		KH	KV YM