


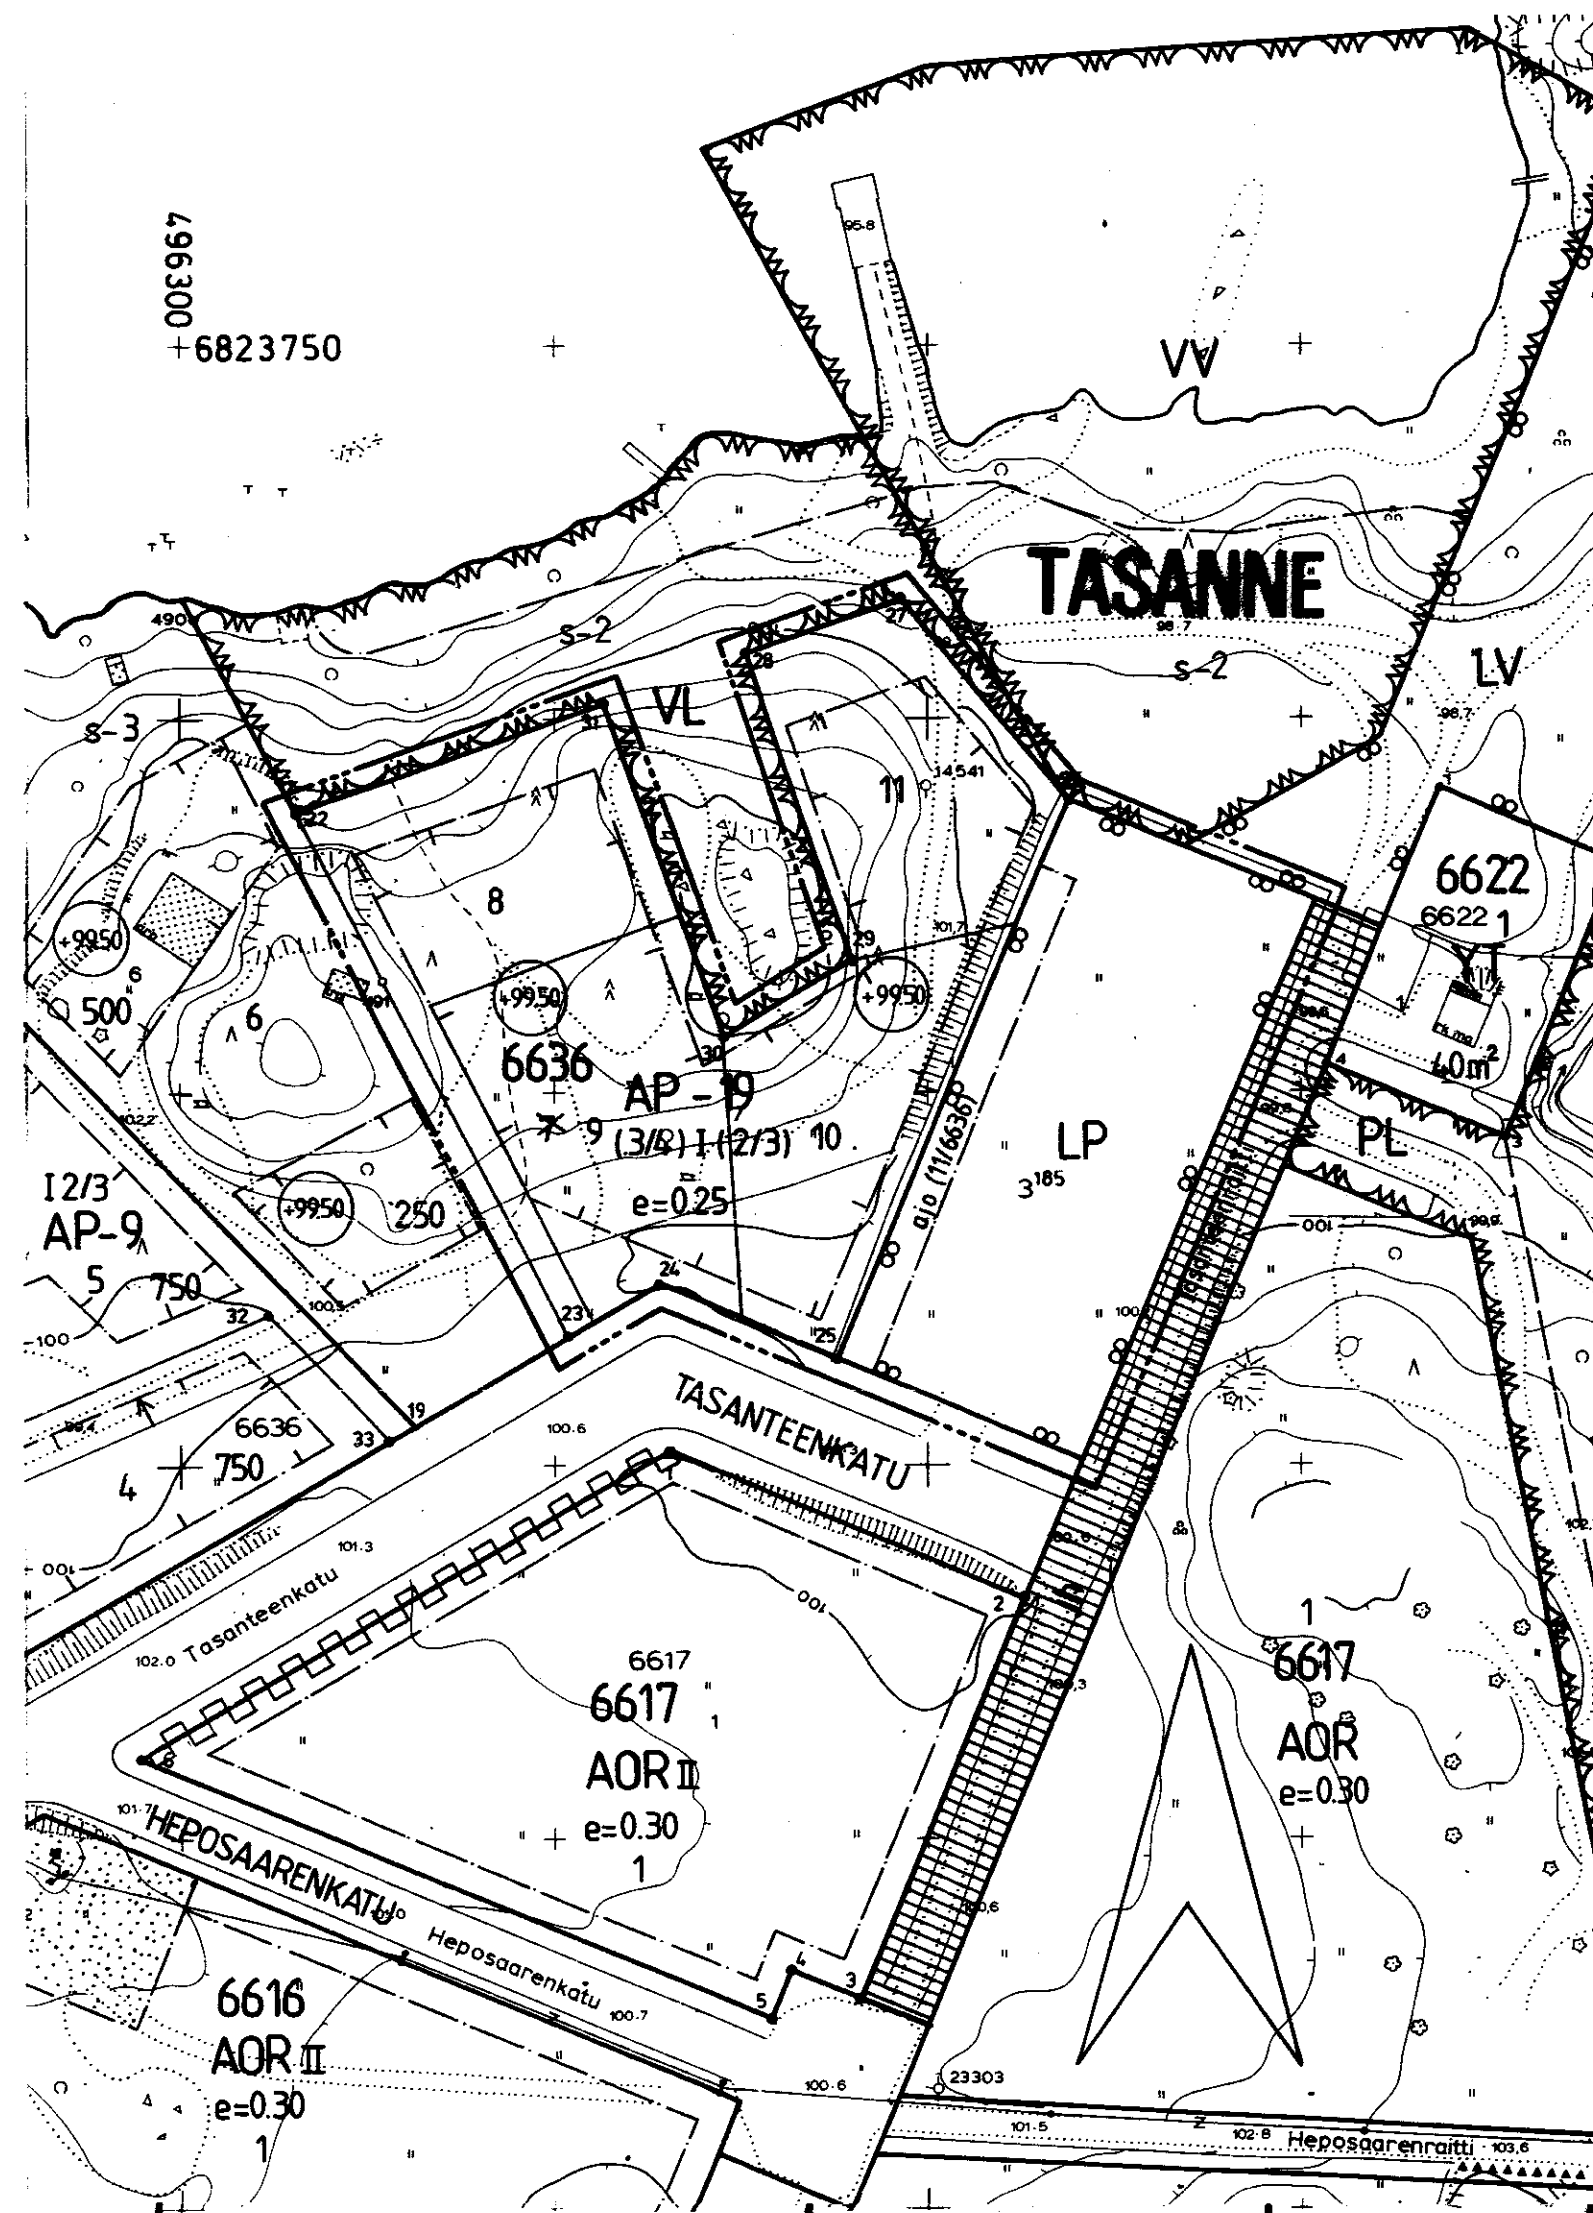

T A M P E R E

ASEMAKAAVAN MUUTOS

Kaupunginosa: TASANNE
Kortteli n:o 6636
Tontti n:o 7
Liikennealuetta

ASEMAKAAVAMERKINNÄT JA -MÄÄRÄYKSET:

AP-19 Asuinpientalojen korttelialue kytkettyjä tai erillisiä yksi- tai kaksi-asuntoisia pientaloja varten. Tontille sallitusta rakennusoikeudesta 15% saadaan käyttää vain maanpäällisiksi autosuoja- ja taloustiloiksi. Tontilta on varattava yksi autopaikka asuntoa kohti.

 Yleinen pysäköimisalue.

----- 3 m sen kaava-alueen ulkopuolella oleva viiva, jota vahvistaminen koskee.

———— Korttelin, korttelinosan ja alueen raja.

----- Eri kaavamääräysten alaisten alueenosien välinen raja.

_____ Ohjeellinen tontin raja.

~~— x — x —~~ Risti merkinnän päällä osoittaa merkinnän poistamista.

ASA Kaupunginosan nimi.

6636 Korttelin numero.

7 Tontin numero.

(+99.50) Alin viemäröitävissä oleva taso.

e=0.25 Tehokkuusluku eli kerrosalan suhde tontin pinta-alaan.

Roomalainen numero osoittaa rakennusten, rakennuksen tai sen osan suurimman sallitun kerrosluvun.

(3/4)I(2/3) Suluissa oleva murtoluku roomalaisen numeron edessä ja jäljessä osoittaa, kuinka suuren osan rakennuksen suurimman kerroksen alasta saa kaavassa lukumäärältään mainittujen kerrosten alapuolella tai vaihtoehtaisesti yläpuolella olevasta tilasta kerrosluvun estämättä käyttää kerrosalaan laskettavaksi tilaksi.

Rakennusala.

ajo (11/6636) Alueella oleva ajoyhteys. Suluisissa olevat numerot osoittavat korttelin osan, jolle ajo kyseisen alueen kautta on sallittu.

YMPÄRISTÖN ASEMAKAAVAMERKINTÖJÄ JA -MÄÄRÄYKSIÄ:

AOR Omakotirakennusten sekä rivitalojen ja muiden kytkettyjen rakennus-
ten korttelialue.

.YT. Kunnallisteknisten rakennusten ja laitosten korttelialue.



Lähivirkistysalue.

 Uimaranta-alue.

 Venevalkama.


Katu.

h Yleiselle jalankululle varatun katualueen osa, jolla on huoltoajo sallittu.

TASANTEEN Kadun tai puiston nimi.

Muutetaan 14.5.1985 vahvistettua asemakaavaa n:o 6190/23.1.1984 ja
" 23.12.1976 " " n:o 5050/3.3.1976.

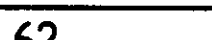

	Tampereen kaupungin kaavoitusvirasto asemakaavaosasto		
	TASANNE 7/ 6636 ja liikennealuetta		
Kartta n:o 6462 Arkisto n:o 65120	Suunnittelija R.Kangasniemi Tark.		
Tark.11.7.1986 Pvm 11.4.1986  Juha Jaakola Apasemakava-arkkitehti	Piirtäjä T.A.	Mittakaava 1:1000	
	Pohjakartta tarkistettu 14.4.1986		
	KH11. 8.1986	KV —	YM —