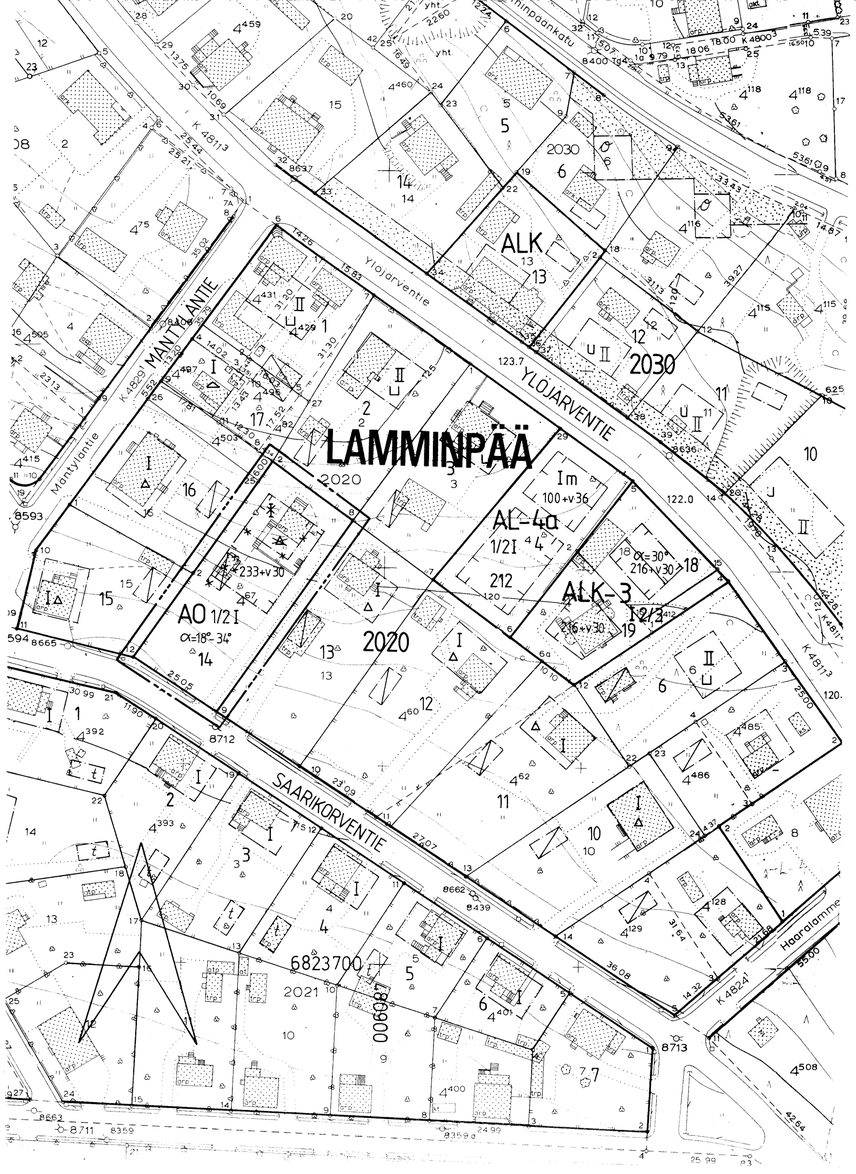

TAMPERE
ASEMAKAAVAN MUUTOS

Kaupunginosa : LAMMINPÄÄ
Korttelі n:o 2020
Tontti n:o 14

ASEMAKAAVAMERKINNÄT JA -MÄÄRÄYKSET:

AO — Erillispientalojen korttelialue.

3 m sen kaava-alueen ulkopuolella oleva viiva, jota vahvistaminen koskee.

Korttelin, korttelinosan ja alueen raja.

Eri kaavamääräysten alaisten alueenosien välinen raja.

Ohjeellinen tontin raja.

Risti merkinnän päällä osoittaa merkinnän poistamista.

LAMM — Kaupunginosan nimi.

2020 — Korttelin numero.

14 — Tontin numero.

233+v30 — Lukusarja, jossa ensimmäinen luku ilmoittaa sallitun asuntokerrosalan neliömetrimäärän ja toinen luku ainoastaan maanpäälliseksi autosuoja- ja taloustilaksi varattavan kerrosalan neliömetrimäärän.

I — Roomalainen numero osoittaa rakennusten, rakennuksen tai sen osan suurimman sallitun kerrosluvun.

1/2 I — Murtoluku roomalaisen numeron edessä osoittaa, kuinka suuren osan rakennuksen suurimman kerroksen alasta saa kaavassa lukumäärältään mainittujen kerrosten alapuolella olevasta tilasta kerrosluvun estämättä käyttää kerrosalaan laskettavaksi tilaksi.

α=18°-34° — Kattokaltevuus.

Rakennusala.

POISTETTAVAT ASEMAKAAVAMERKINNÄT JA -MÄÄRÄYKSET:

I △ — Yksi-kerroksisen rakennuksen rakennusala: Sallittu korkeus enintään 5 m. Ullakon pinta-alasta saa käyttää enintään kaksikolmasosaa. Kattokaltevuus 1:1.

Talousrakennuksen rakennusala; sallittu korkeus enintään 4 m.

Pihamaa on kaunistettava istutuksin. Tontilla kasvavia puita ei saa kaataa ilman rakennustarkastajan lupaa.

YMPÄRISTÖN ASEMAKAAVAMERKINTÖJÄ JA -MÄÄRÄYKSIÄ:

Asuin- ja liikerakennuksen tontti.

Katu.

SAARIKORV Kadun nimi.

Muutetaan 8.5.1947 vahvistettua asemakaavaa n:o 26/27.11.1946.

0 10 20 30 40 50 100 150

Tampereen kaupungin kaavoitusvirasto asemakaavaosasto

LAMMINPÄÄ kortteli n:o 2020 tontti n:o 14

Kartta n:o 6476 Arkisto n:o 65117/k

Suunnittelija RITVÄ KANGASNIEMI Tark.

Piirtäjä TA. Mittakaava 1:1000

Pohjakartta tarkistettu 4.2.1986

Pvm 9.5.1986 Jorma A. Sulkava Asemakaava-arkkitehti

KH 14.7.1986 KV YM