

# TAMPERE

## ASEMAKAAVAN MUUTOS

Kaupunginosa: MESSUKYLÄ  
Katualuetta

### ASEMAKAAVAMERKINNÄT JA -MÄÄRÄYKSET:


- 3 m sen kaava-alueen ulkopuolella oleva viiva, jota vahvistaminen koskee.
- Korttelin, korttelinosan ja alueen raja.
- \* \* \* Risti merkinnän päällä osoittaa merkinnän poistamista.
- MESS** Kaupunginosan nimi.
- Katu.
- VEHNÄSENK Kadun nimi.


### YMPÄRISTÖN ASEMAKAAVAMERKINNÄT JA -MÄÄRÄYKSET:

|       |                                                             |
|-------|-------------------------------------------------------------|
| A0-1  | Erillispientalojen korttelialue.                            |
| A0-16 | Erillispientalojen korttelialue.                            |
| A0    | Erillispientalojen korttelialue.                            |
|       | Omakotirakennuksen korttelialue.                            |
|       | Asunto- ja liikekortteli.                                   |
| A020  | Enintään kahden perheen talojen korttelialue.               |
| AH    | Tontille saadaan rakentaa ainoastaan autohuoltorakennuksia. |
| TPL   | Leipomorakennusten korttelialue.                            |
|       | Varasto- ja toimistorakennustontti.                         |
| VP    | Puisto.                                                     |
|       | Puistoalue.                                                 |

5115 Korttelin numero.  
3 Tontin numero.

Muutetaan 17.2.1984 vahvistettua asemakaavaa n:o 6097 / 11.7.1983 ja  
" 5.4.1956 " " n:o 712 / 19.8.1955.

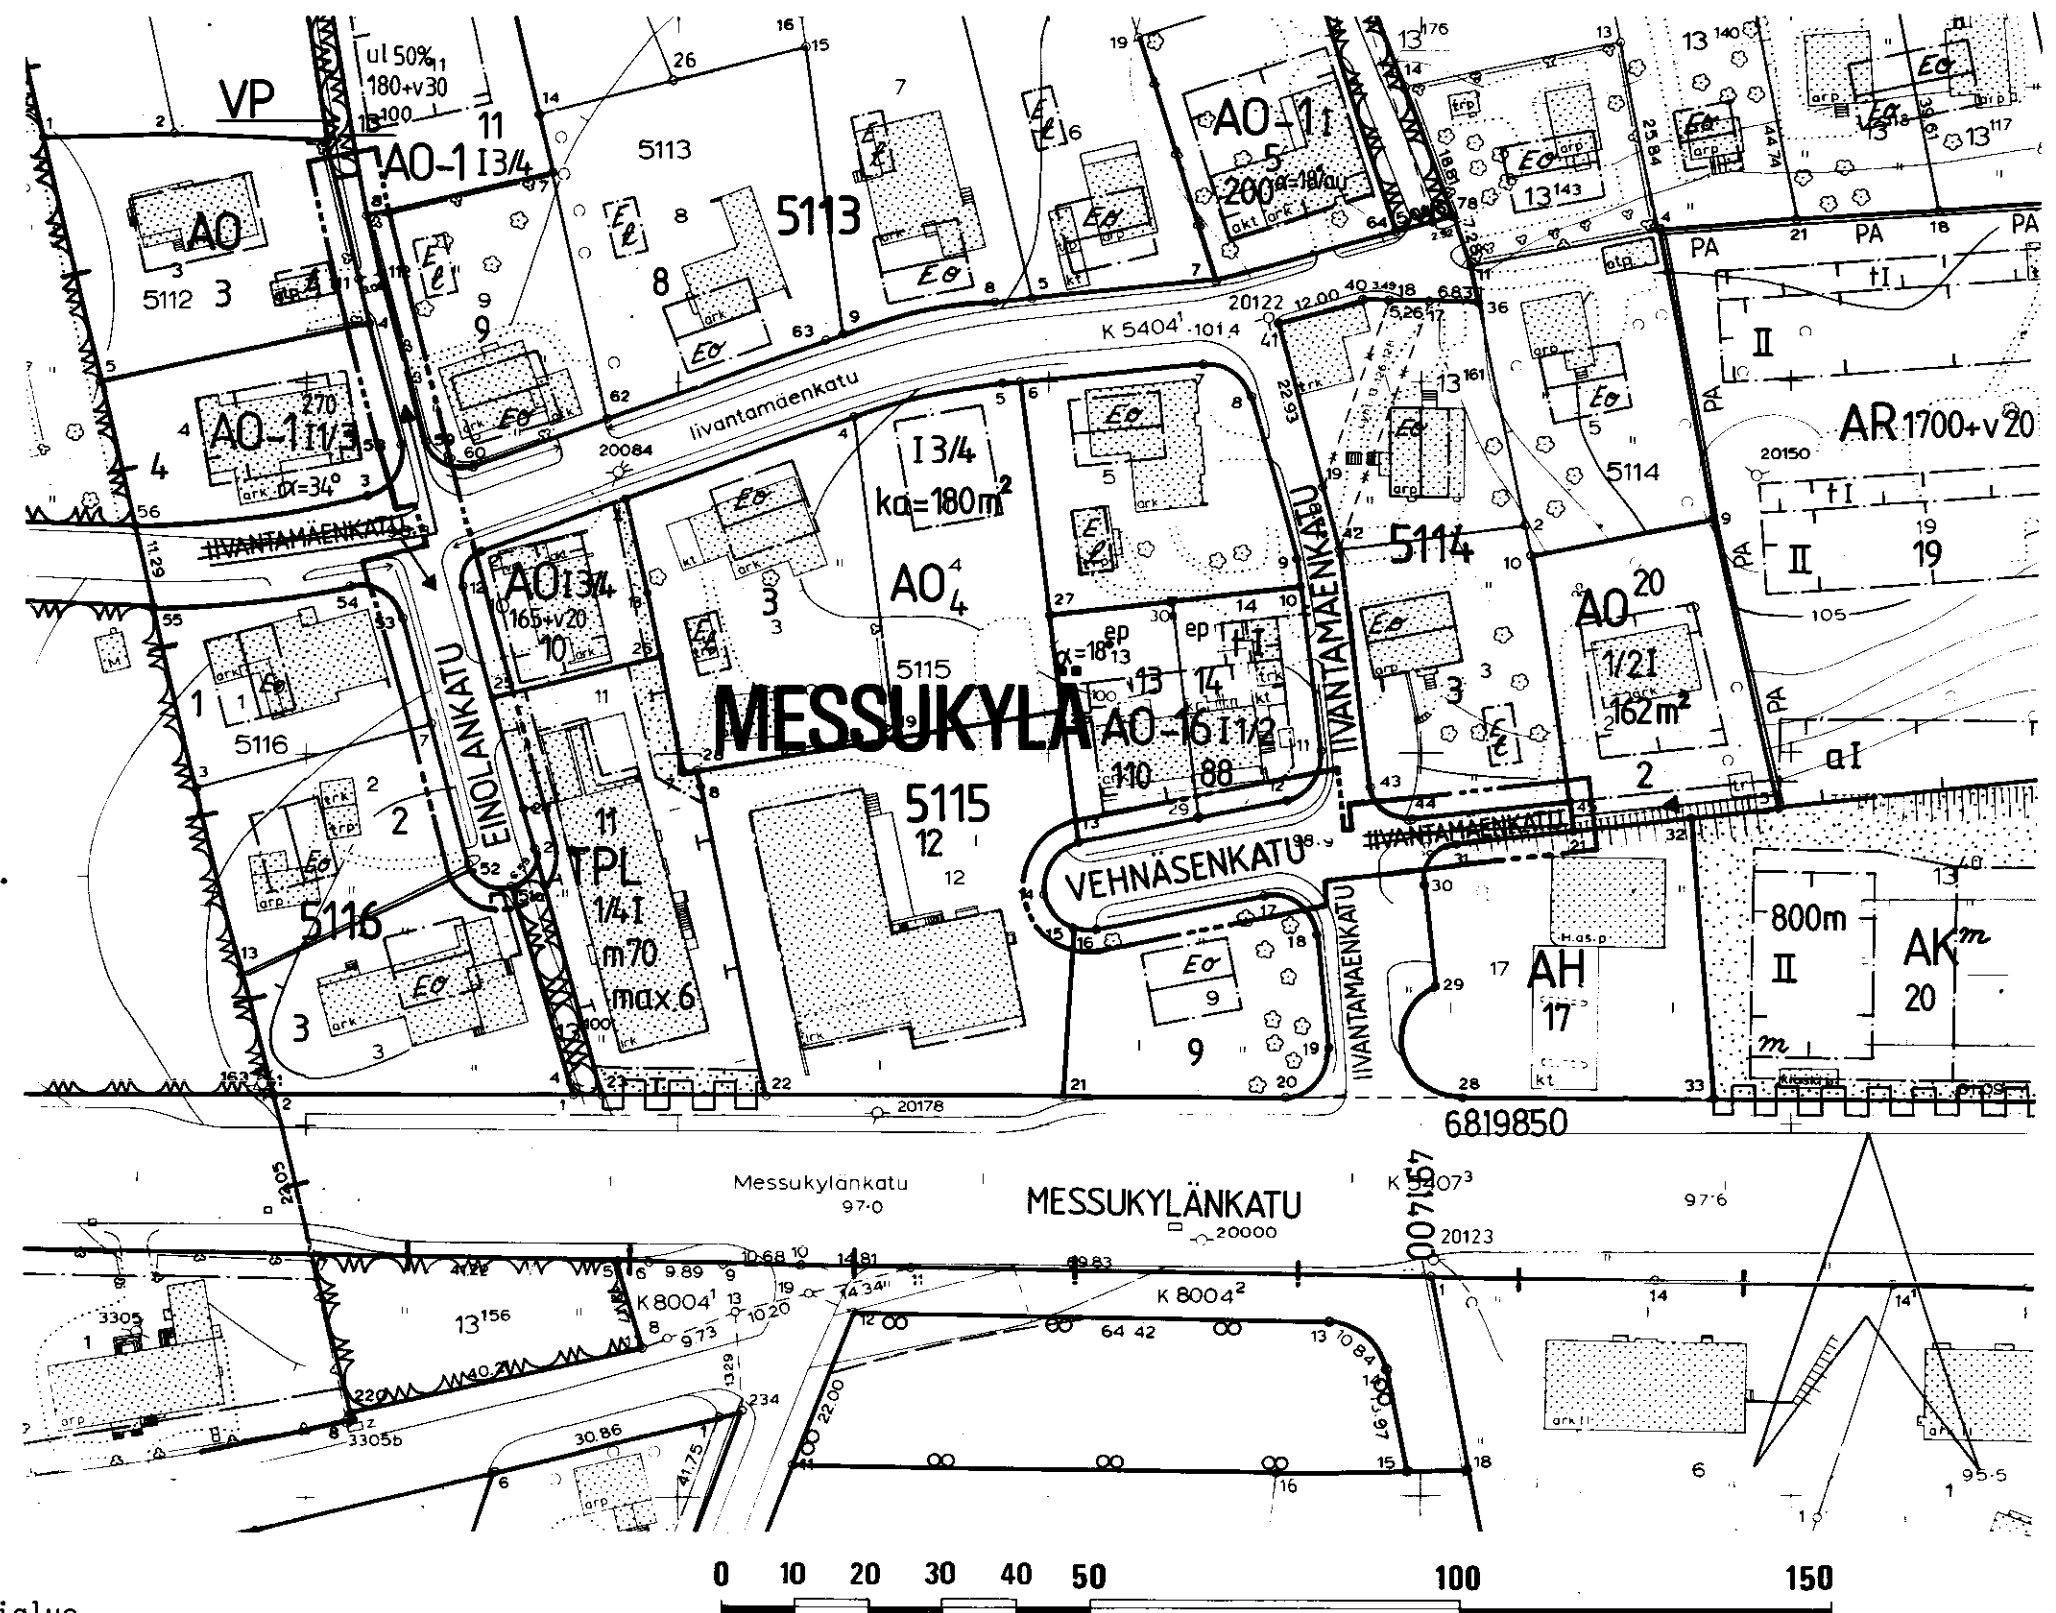
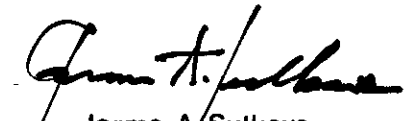
|   |                   |                                   |                   |
|---|-------------------|-----------------------------------|-------------------|
|  <b>Tampereen kaupungin kaavoitusvirasto asemakaavaosasto</b> |                   |                                   |                   |
| Kadun nimen muutos MESSUKYLÄ   |                   |                                   |                   |
| Kartta n:o 6482   | Arkisto n:o 71318 | Suunnittelija JUHA JAAKOLA        | Tark.             |
| <br>Jorma A. Sulkava<br>Asemakaava-arkkitehti                 |                   | Piirtäjä T.A.                     | Mittakaava 1:1000 |
|   |                   | Pohjakartta tarkistettu 27.5.1986 |                   |
| Pvm 22.5.1986   | KH 14.7.1986      | KV                                | YM                |