


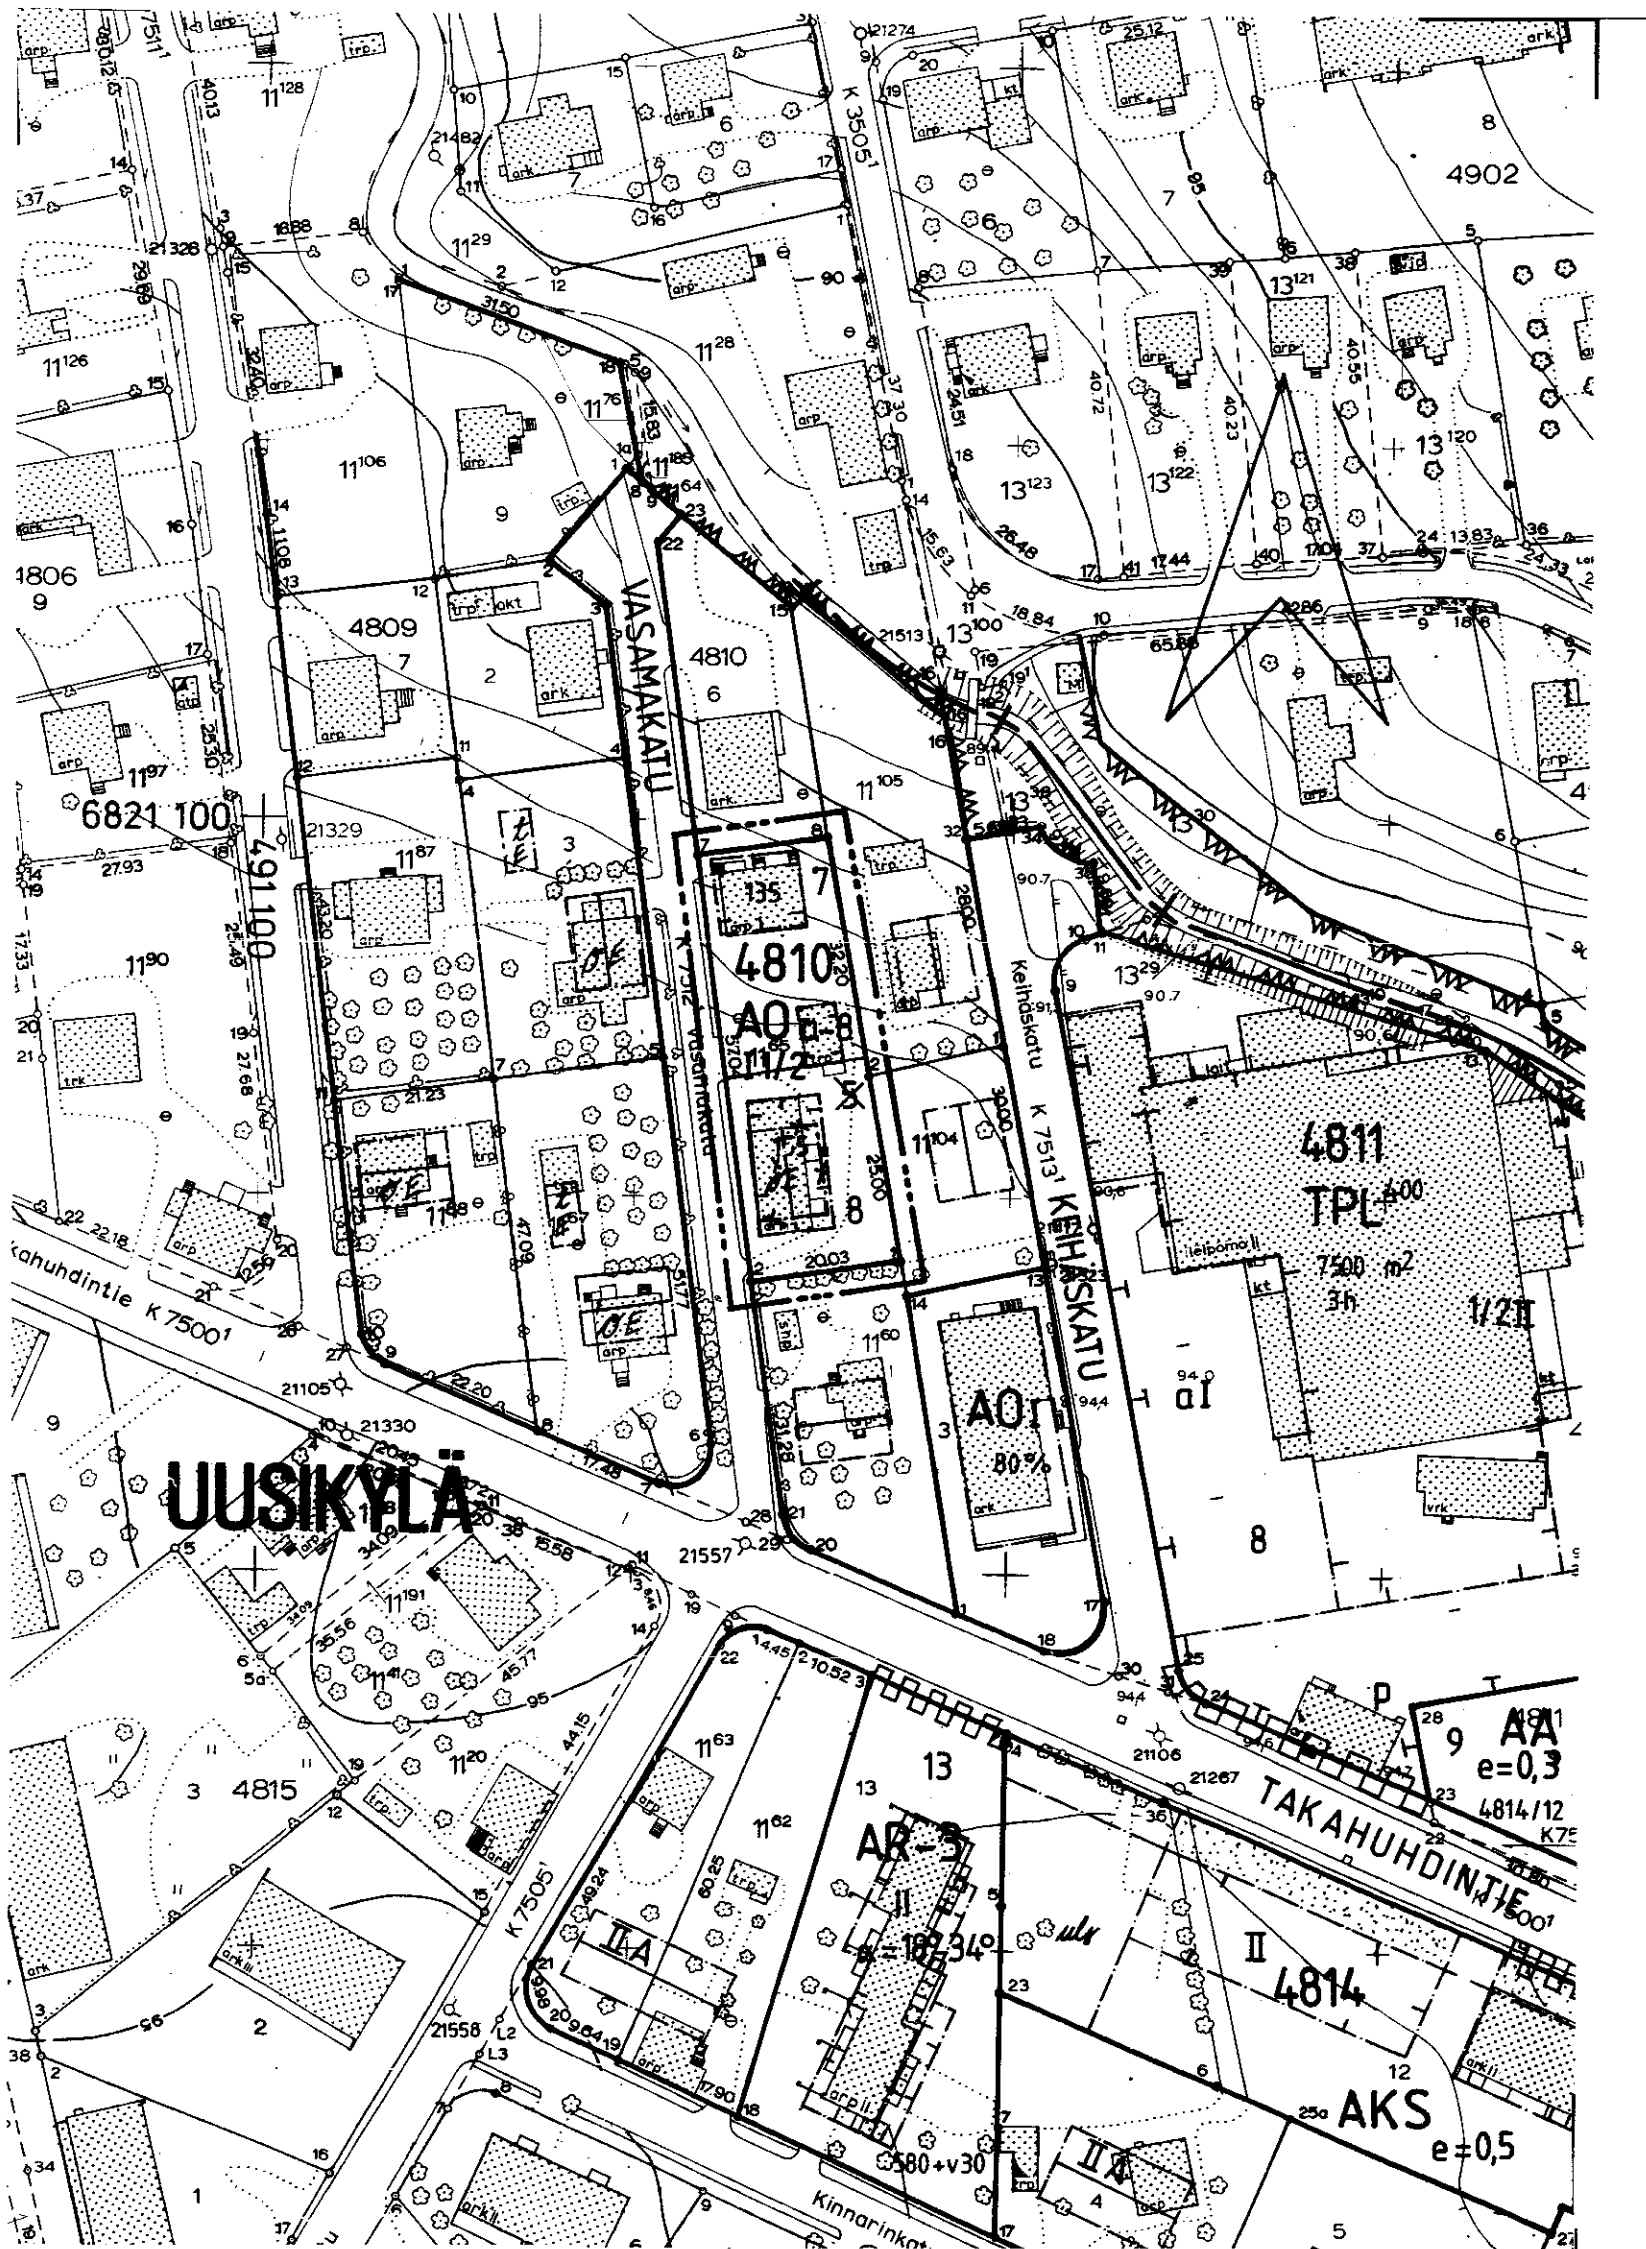

# TAMPERE

## ASEMAKAAVAN MUUTOS

Kaupunginosa: UUSIKYLÄ  
Kortteli n:o 4810  
Tontti n:o 5

### ASEMAKAAVAMERKINNÄT JA -MÄÄRÄYKSET:

- A0** Erillispientalojen korttelialue.
- 3 m sen kaava-alueen ulkopuolella oleva viiva, jota vahvistaminen koskee.
- Korttelin, kortteliosan ja alueen raja.
- Eri kaavamääräysten alaisten alueenosien välinen raja.
- Ohjeellinen tontin raja.
- Risti merkinnän päällä osoittaa merkinnän poistamista.
- UUSIK** Kaupunginosan nimi.
- 4810** Korttelin numero.
- 5** Tontin numero.
- I** Roomalainen numero osoittaa rakennusten, rakennuksen tai sen osan suurimman sallitun kerrosluvun.
- I 1/2** Murtoluku roomalaisen numeron jäljessä osoittaa, kuinka suuren osan rakennuksen suurimman kerroksen alasta saa kaavassa luku-määrältään mainittujen kerrosten yläpuolella olevasta tilasta kerrosluvun estämättä käyttää kerrosalaan laskettavaksi tilaksi.
- 155** Rakennusoikeus kerrosalaneliömetreinä.
- a** Rakennusala.
- a-8** Autokatoksen rakennusala.

### POISTETTAVAT ASEMAKAAVAMERKINNÄT JA -MÄÄRÄYKSET:

- A** Asunto- ja liikekortteli.
- OE** Omakotirakennuksen ohjeluontoinen rakennusala, jota ei vahvisteta.
- R** Rakennusalaan piirretty katonharja.

### YMPÄRISTÖN ASEMAKAAVAMERKINNÄT:

**VASAMAKATI** Kadun nimi.  
**Katu.**

MUUTETAAN 20.8.1958 VAHVISTETTUA ASEMAKAAVAA 1096/5.7.1957.



|   |                           |                                          |                          |
|---|---------------------------|------------------------------------------|--------------------------|
| <b>Tampereen kaupungin kaavoitusvirasto asemakaavaosasto</b>                                                                       |                           |                                          |                          |
| <b>UUSIKYLÄ/4810/5</b> asemakaavan muutos                                                                                          |                           |                                          |                          |
| Kartta n:o <b>6499</b>   | Arkisto n:o <b>65 127</b> | Suunnittelija <b>ANU AHONIEMI</b>        | Tark. <b>J.J</b>         |
| <br>Jorma A. Sulkava<br>Asemakaava-arkkitehti |                           | Piirtäjä <b>S.H</b>                      | Mittakaava <b>1:1000</b> |
|   |                           | Pohjakartta tarkistettu <b>30.6.1986</b> |                          |
| Pvm <b>27.6.1986</b>   | <b>KH 8.9.1986</b>        | <b>KV 7.1.1987</b>                       | <b>YM 15.5.1987</b>      |