


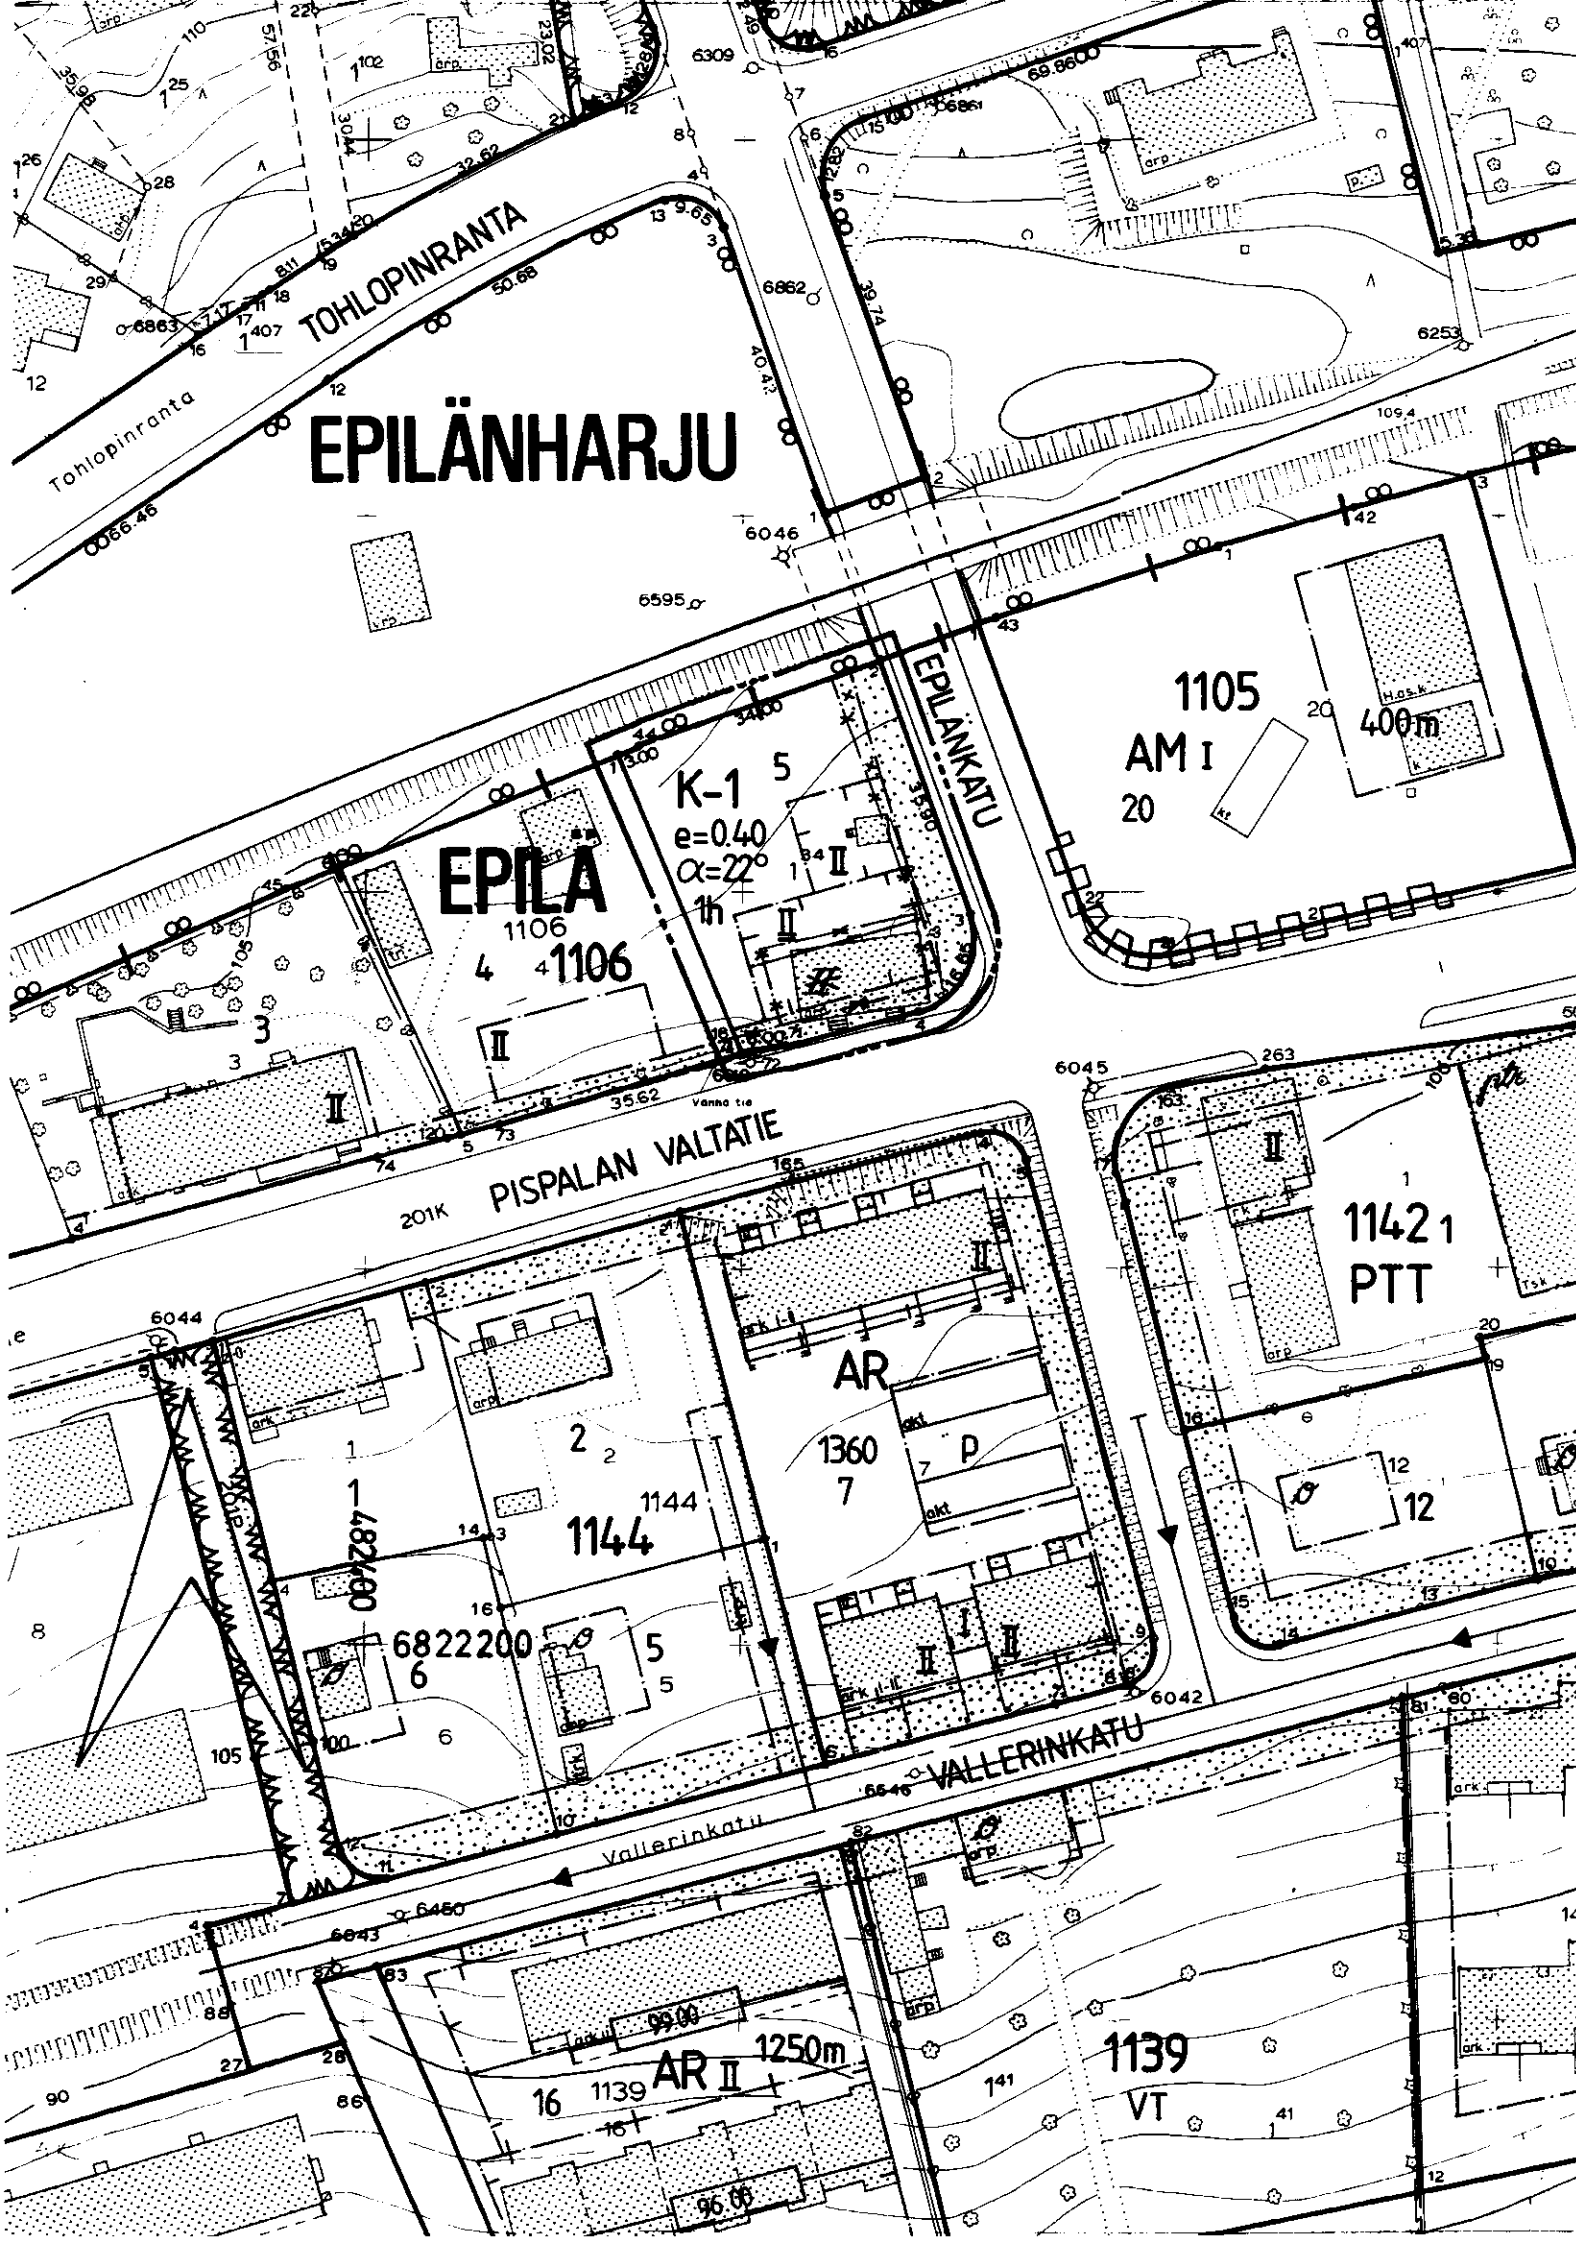

TAMPERE

ASEMAKAAVAN MUUTOS

Kaupunginosa : EPILÄ
Kortteli n:o 1106
Tontti n:o 5

ASEMAKAAVAMERKINNÄT JA -MÄÄRÄYKSET:

- K-1** Liike- ja toimistorakennusten korttelialue. Tonttia varten on varattava yksi autopaikka kerrosalan 50 m² kohti.
- 3 m sen kaava-alueen ulkopuolella oleva viiva, jota vahvistaminen koskee.
- + Kaupunginosan raja.
- Korttelin, korttelinosan ja alueen raja.
- Eri kaavamääräysten alaisten alueenosien välinen raja.
- * Risti merkinnän päällä osoittaa merkinnän poistamista.

EPILÄ
1106

- 5 Tontin numero.
- II Roomalainen numero osoittaa rakennusten, rakennuksen tai sen osan suurimman sallitun kerrosluvun.
- II Alleviivattu luku osoittaa rakennuksen tai sen osan ehdottomasti käytettävän kerrosluvun.
- α=22° Kattokaltevuus.
- 1h Tontin suurin sallittu asuinhuoneistomäärä.

- Rakennusala.
- Rakennuksen harjansuuntaa osoittava viiva.
- Istutettava alueen osa.
- e=0.40 Tehokkuusluku eli kerrosalan suhde tontin pinta-alaan.

POISTETTAVAT ASEMAKAAVAMERKINNÄT JA -MÄÄRÄYKSET:


- Asunto- tai liiketontti.
- II Vähintään C-luokkaan kuuluvan korkeintaan 2-kerroksisen asuin- tai liikerakennuksen rakennusala.
- Tontilla olevien puiden kaataminen ilman rakennustarkastajan lupaa on kielletty.

YMPÄRISTÖN ASEMAKAAVAMERKINTÖJÄ JA -MÄÄRÄYKSIÄ:

- AR** Rivitalojen ja muiden kytkettyjen asuinrakennusten korttelialue.
- AM** Moottoriajoneuvojen huoltoasemien korttelialue.
- PTT** Pienteollisuustontti.
- Liikennealue.
- Katu.
- EPILÄNKATU** Kadun nimi.

Muutetaan 16.2.1953 vahvistettua asemakaavaa n:o 357 / 26.8.1952.

0 10 20 30 40 50 100 150

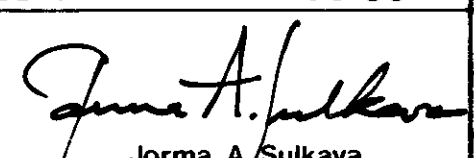	Tampereen kaupungin kaavoitusvirasto asemakaavaosasto						
	EPILÄ kortteli n:o 1106 tontti n:o 5						
Kartta n:o	6517	Arkisto n:o	65138	Suunnittelija	ANU AHONIEMI	Tark.	J.J.
		Piirtäjä	T.A.	Mittakaava	1:1000		
		Pohjakartta tarkistettu			2.10.1986		
Pvm	21.8.1986	KH	3.11.1986	KV	10.12.1986	YM	2.3.1987