


Kaupunginosa : ATALA
Korttelit n:o 6865 - 6876
Katu- ja virkistysaluetta.

Kaupunginosa : ATALA
Korttelit n:o 6844 ja 6845
Katu-, puisto- ja virkistysaluetta.

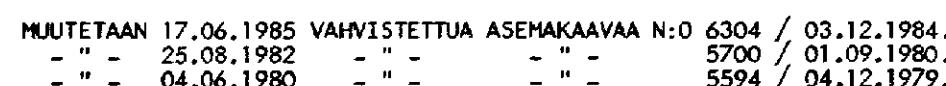

2018

 Tampereen kaupungin kaavoitusvirasto asemakaavaosasto	
ATALA, 6865-6876, katu- ja virkistysalueita. Alkva. 6844-6845 -muutos.	
Kartta no 6546	Arkitieto no 54046 H
Suunnittelija MAIRE VAISANEN	
Päälaista KA Mittakaava 1:1000	
Pohjakaartia tarkistettu 12.12.1986	
Tark. 25.2.1986 Pvm. 11.2.1986	K. J. Aaltonen Asemakaava-arkkitehti
HK 6.4.1987 VK13.5.1987 YM 3.9.1987	