
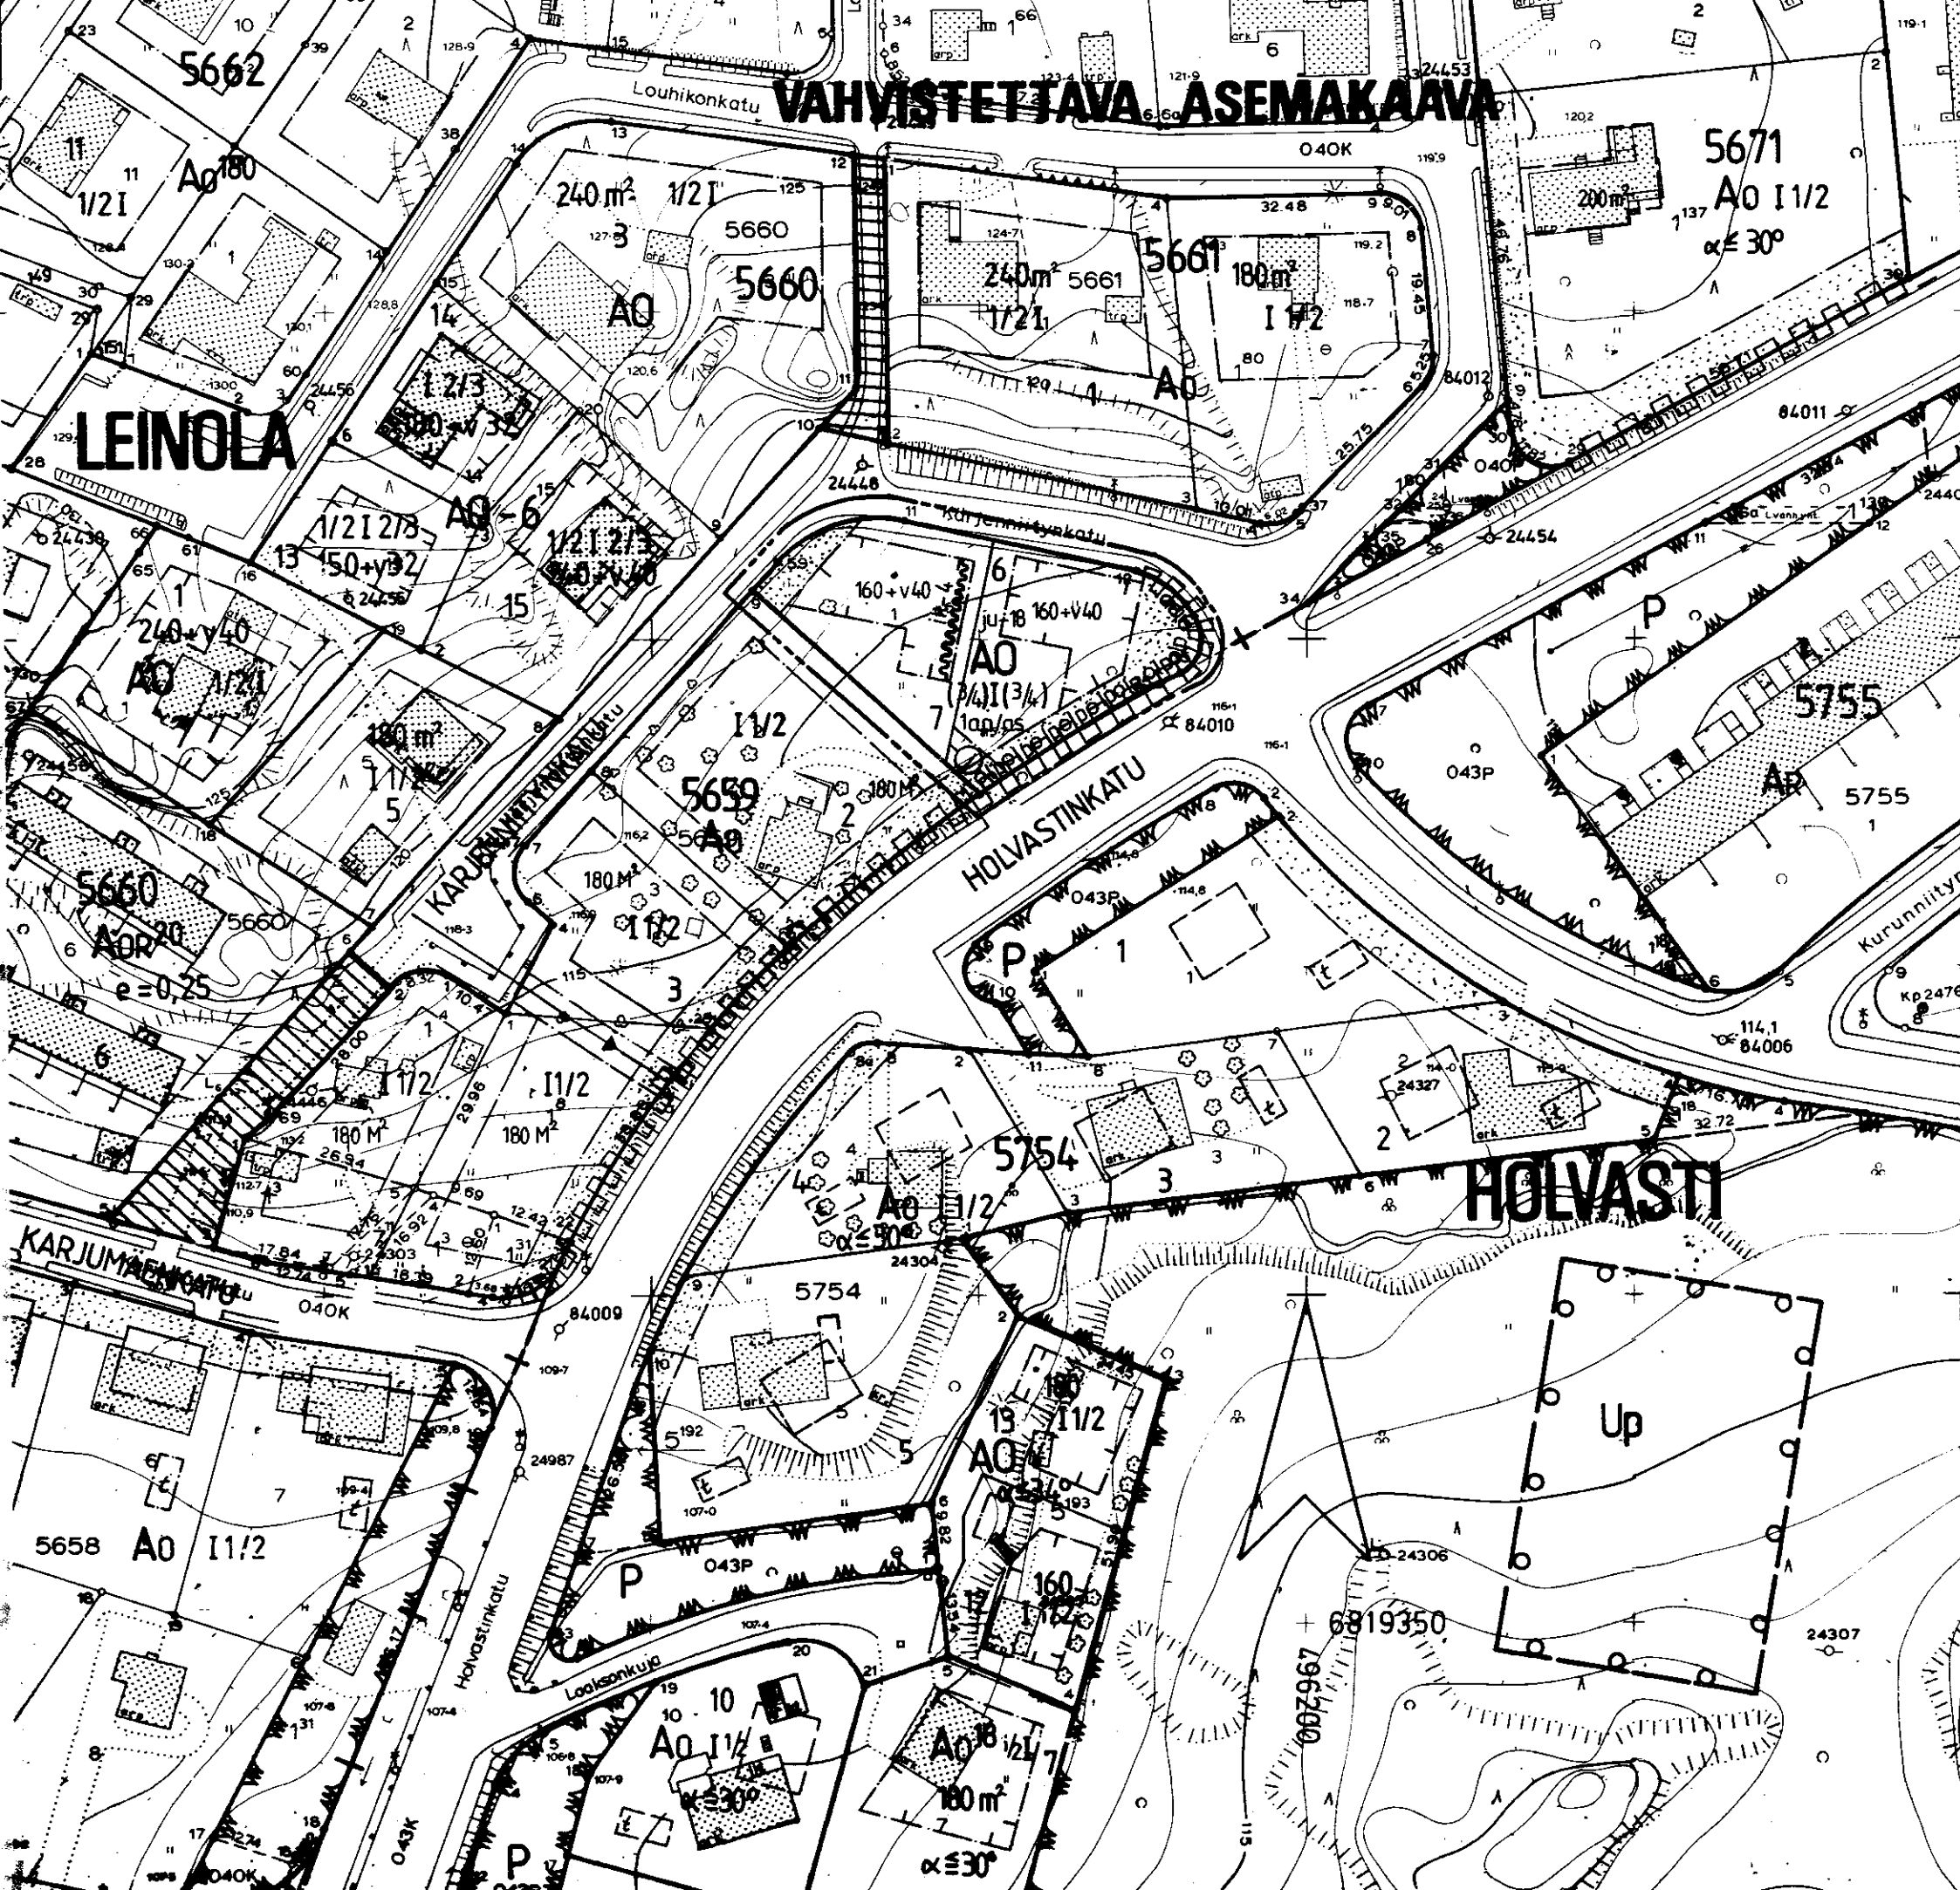


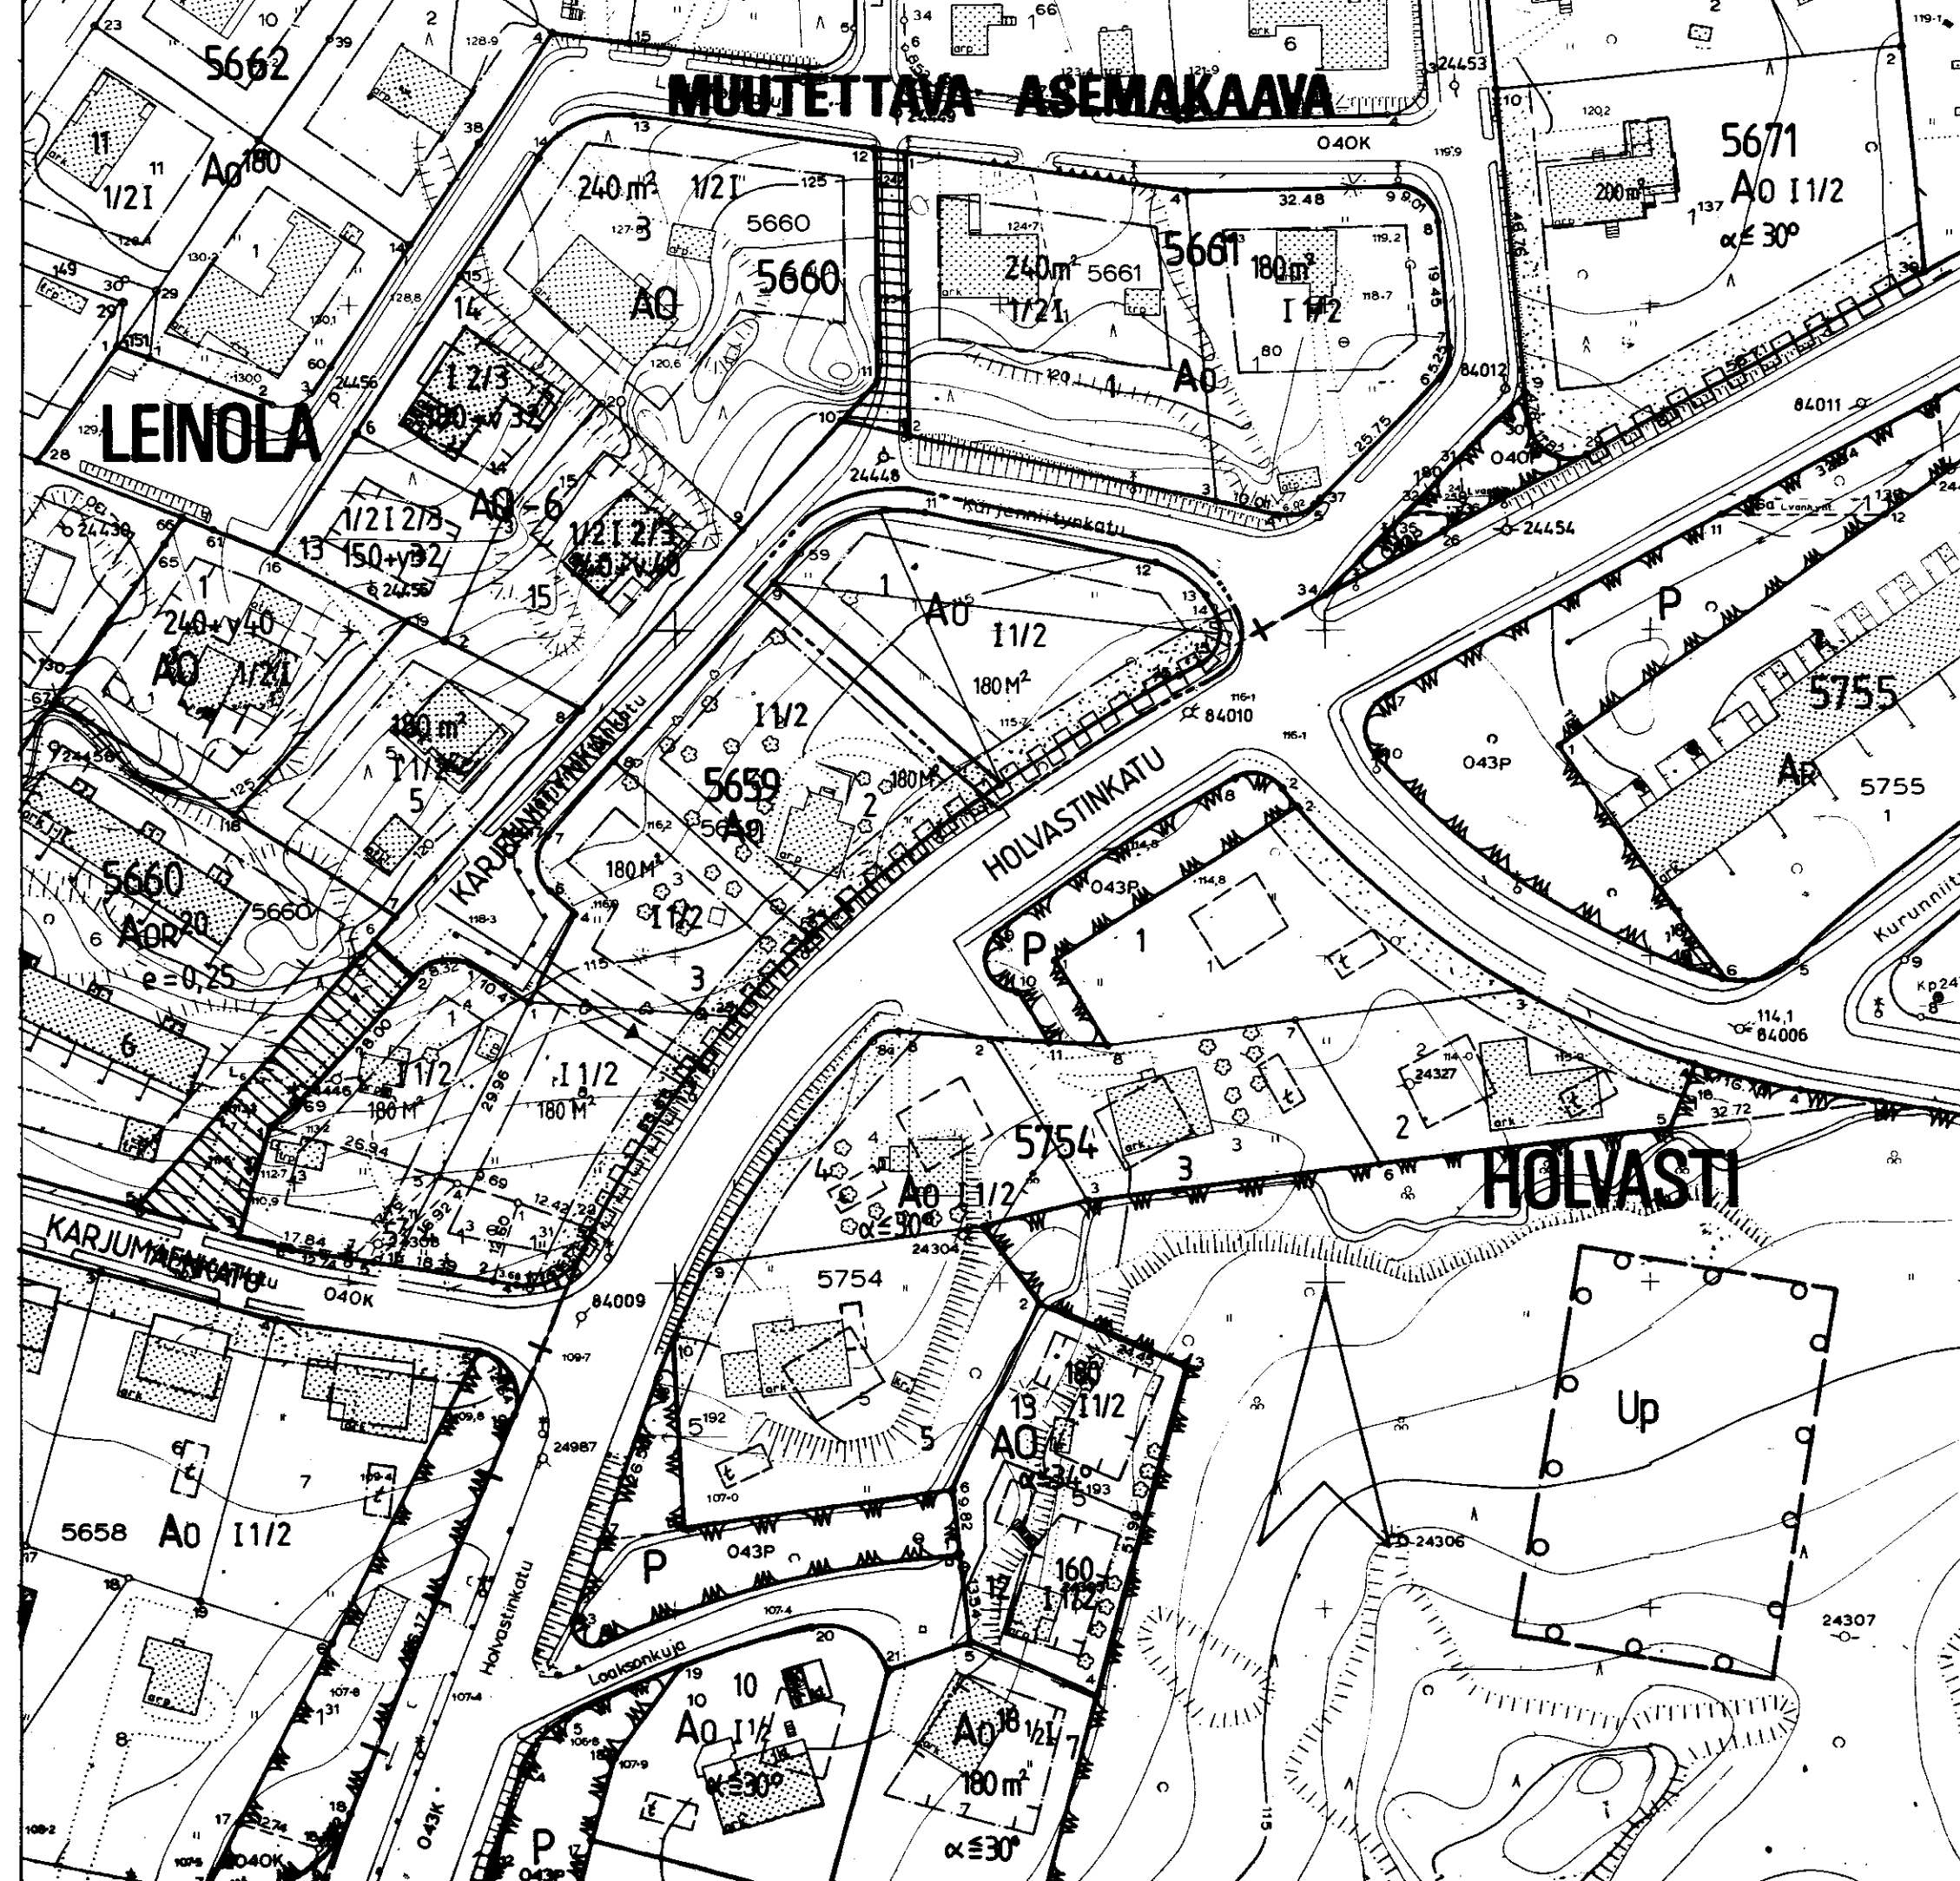

TAMPERE

ASEMAKAAVAN MUUTOS

Kaupunginosa: LEINOLA
Kortteli n:o 5659
Tontti n:o 1

ASEMAKAAVAMERKINNÄT JA -MÄÄRÄYKSET:

- A0** Erillispientalojen korttelialue.
- 3 m sen kaava-alueen ulkopuolella oleva viiva, jota vahvistaminen koskee.
- +— Kaupunginosan raja.
- Korttelin, korttelinosan ja alueen raja.
- Eri kaavamäärysten alaisten alueenosien välinen raja.
- Ohjeellinen tontin raja.
- Risti merkinnän päällä osoittaa merkinnän poistamista.
- Kaupunginosan nimi.
- Korttelin numero.
- Tontin numero.
- 160+v40 Lukusarja, jossa ensimmäinen luku ilmoittaa sallitun asuntokerrosalan neliömetrimäärän ja toinen luku ainoastaan maanpäälliseksi autosuoja- ja taloustilaksi varattavan kerrosalan neliömetrimäärän.
- I Roomalainen numero osoittaa rakennusten, rakennuksen tai sen osan suurimman sallitun kerrosluvun.
- (3/4)I(3/4) Suluissa oleva murtoluku roomalaisen numeron edessä ja jäljessä osoittaa, kuinka suuren osan rakennuksen suurimman kerroksen alasta saa kaavassa lukumäärältään mainittujen kerrosten alapuolella tai vaihtoehtoisesti yläpuolella olevasta tilasta kerrosluvun estämättä käyttää kerrosalaan laskettavaksi tilaksi.

- Rakennusala.
- Merkintä osoittaa, että sijoitettaessa asuinrakennus 4m lähemmäksi ja enintään 2m:n etäisyydelle naapuritontin rajasta, rakennuksen seinään saadaan sijoittaa yksittäisiä ikkunoita, joiden koko on enintään 0,20 m² ja yhteispinta-ala enintään 1,0 m².
- Istutettava alueen osa.
- Lehtipuun istutettava puurivi.
- Viemäriä varten varattu alueen osa.
- Katualueen rajan osa, jonka kohdalla ei saa järjestää ajoneuvoliittymää.
- 1ap/as Merkintä osoittaa, kuinka monta autopaikkaa asuntoa kohti on rakennettava.
- ju-18 Rakennuksen pääasiallisena julkisivumateriaalina tulee käyttää vaaleaksi peittomaalattua puuta tai vaaleaksi värjättyä rapausta.

POISTETTAVAT ASEMAKAAVAMERKINNÄT JA -MÄÄRÄYKSET:


- A0** Enintään kahden perheen omakotirakennusten korttelialue.
- I Roomalainen numero, joka osoittaa rakennusten suurimman sallitun varsinaisen kerrosluvun.
- I 1/2 Murtoluku roomalaisen numeron jäljessä osoittaa ullakkokerroksessa sallitun kerrosalaan slaskettavan rakennusoikeuden.
- Rakennusala.
- Istutettava tontinosa.
- 180 M² Luku, joka osoittaa, kuinka monta M² kerrosalaa korttelialueella saadaan rakentaa.
- Viemäriä varten varattava alue.
- Ajoliikenne korttelirajan kohdalla on kielletty.

Omakotitontille saa asuinrakennuksen lisäksi tehdä enintään 3,5 m korkeita taloustiloja enintään 40 m². Erilleen rakennetun talousrakennuksen välimatkan asuinrakennuksesta on oltava vähintään 6m.

YMPÄRISTÖN ASEMAKAAVAMERKINTÖJÄ:

- A0-6** Erillispientalojen korttelialue.
- AOR²⁰** Omakotirakennusten sekä rivitalojen ja muiden kytkettyjen rakennusten korttelialue.
- HOLVASTINK** Kadun nimi.
- Katu.

MUUTETAAN 23.10.1965 VAHVISTETTUA ASEMAKAAVAA N:o 2374/9.6.1965.

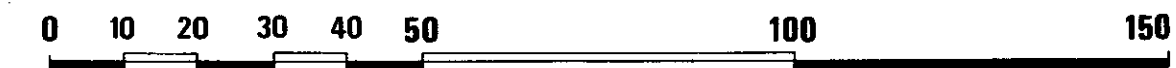

Tampereen kaupungin kaavoitusvirasto asemakaavaosasto			
LEINOLA / 5659/1 asemakaavan muutos			
Kartta n:o 6562	Arkisto n:o 86052h	Suunnittelija LEA VARPANEN	Tark.
Tark. 23.2.1987 Pvm 6.2.1987		Piirtäjä S.H.	Mittakaava 1:1000
Jorma A. Sulkava Asemakaava-arkkitehti		Pohjakartta tarkistettu 10.2.1987	
		KH 4.5.1987	KV YM