


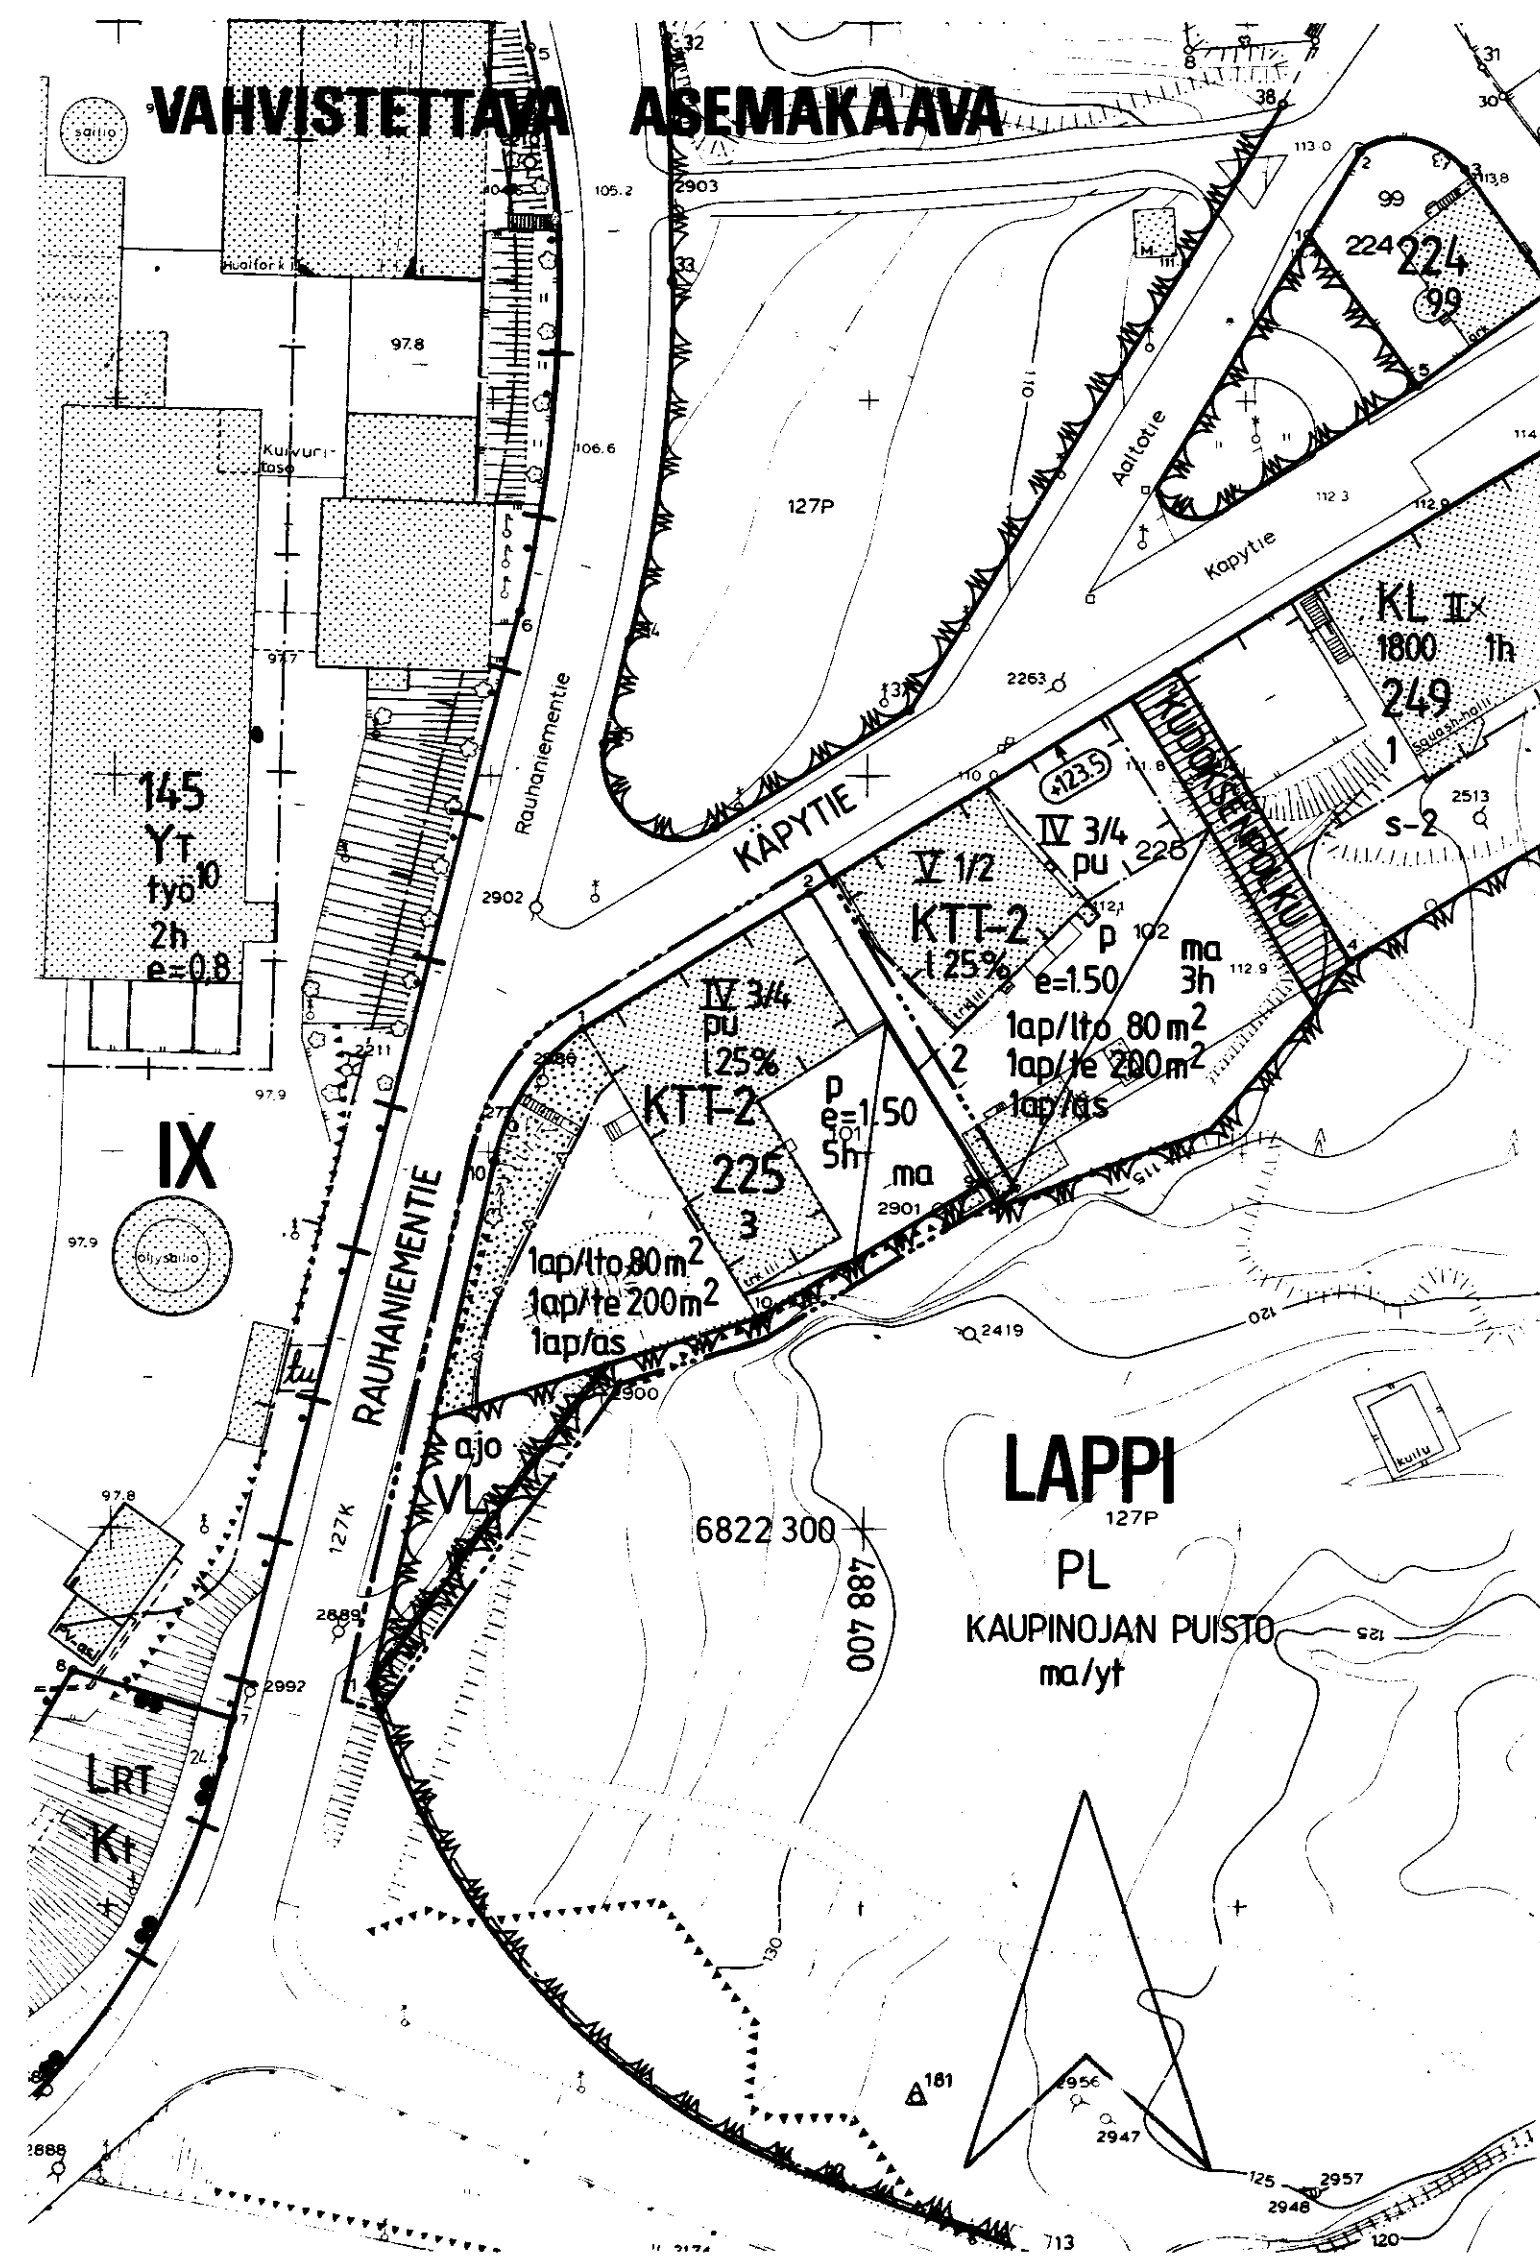

	Tampereen kaupungin kaavoitusvirasto asemakaavaosasto		
	LAPPI kortteli n:o 225 tontti n:o 101 ja puistoa AKVAN MUUTOS		
Kartta n:o 6580	Arkisto n:o 97091	Suunnittelija Juha Jaakola	Tark.
 Jorma A. Sulkava Asemakaava-arkkitehti	Piirtäjä		Mittakaava 1:1000
	Pohjakartta tarkistettu 19.3.1987		
	Pvm 17.3.1987	KH 27.4.1987	KV 3.6.1987