
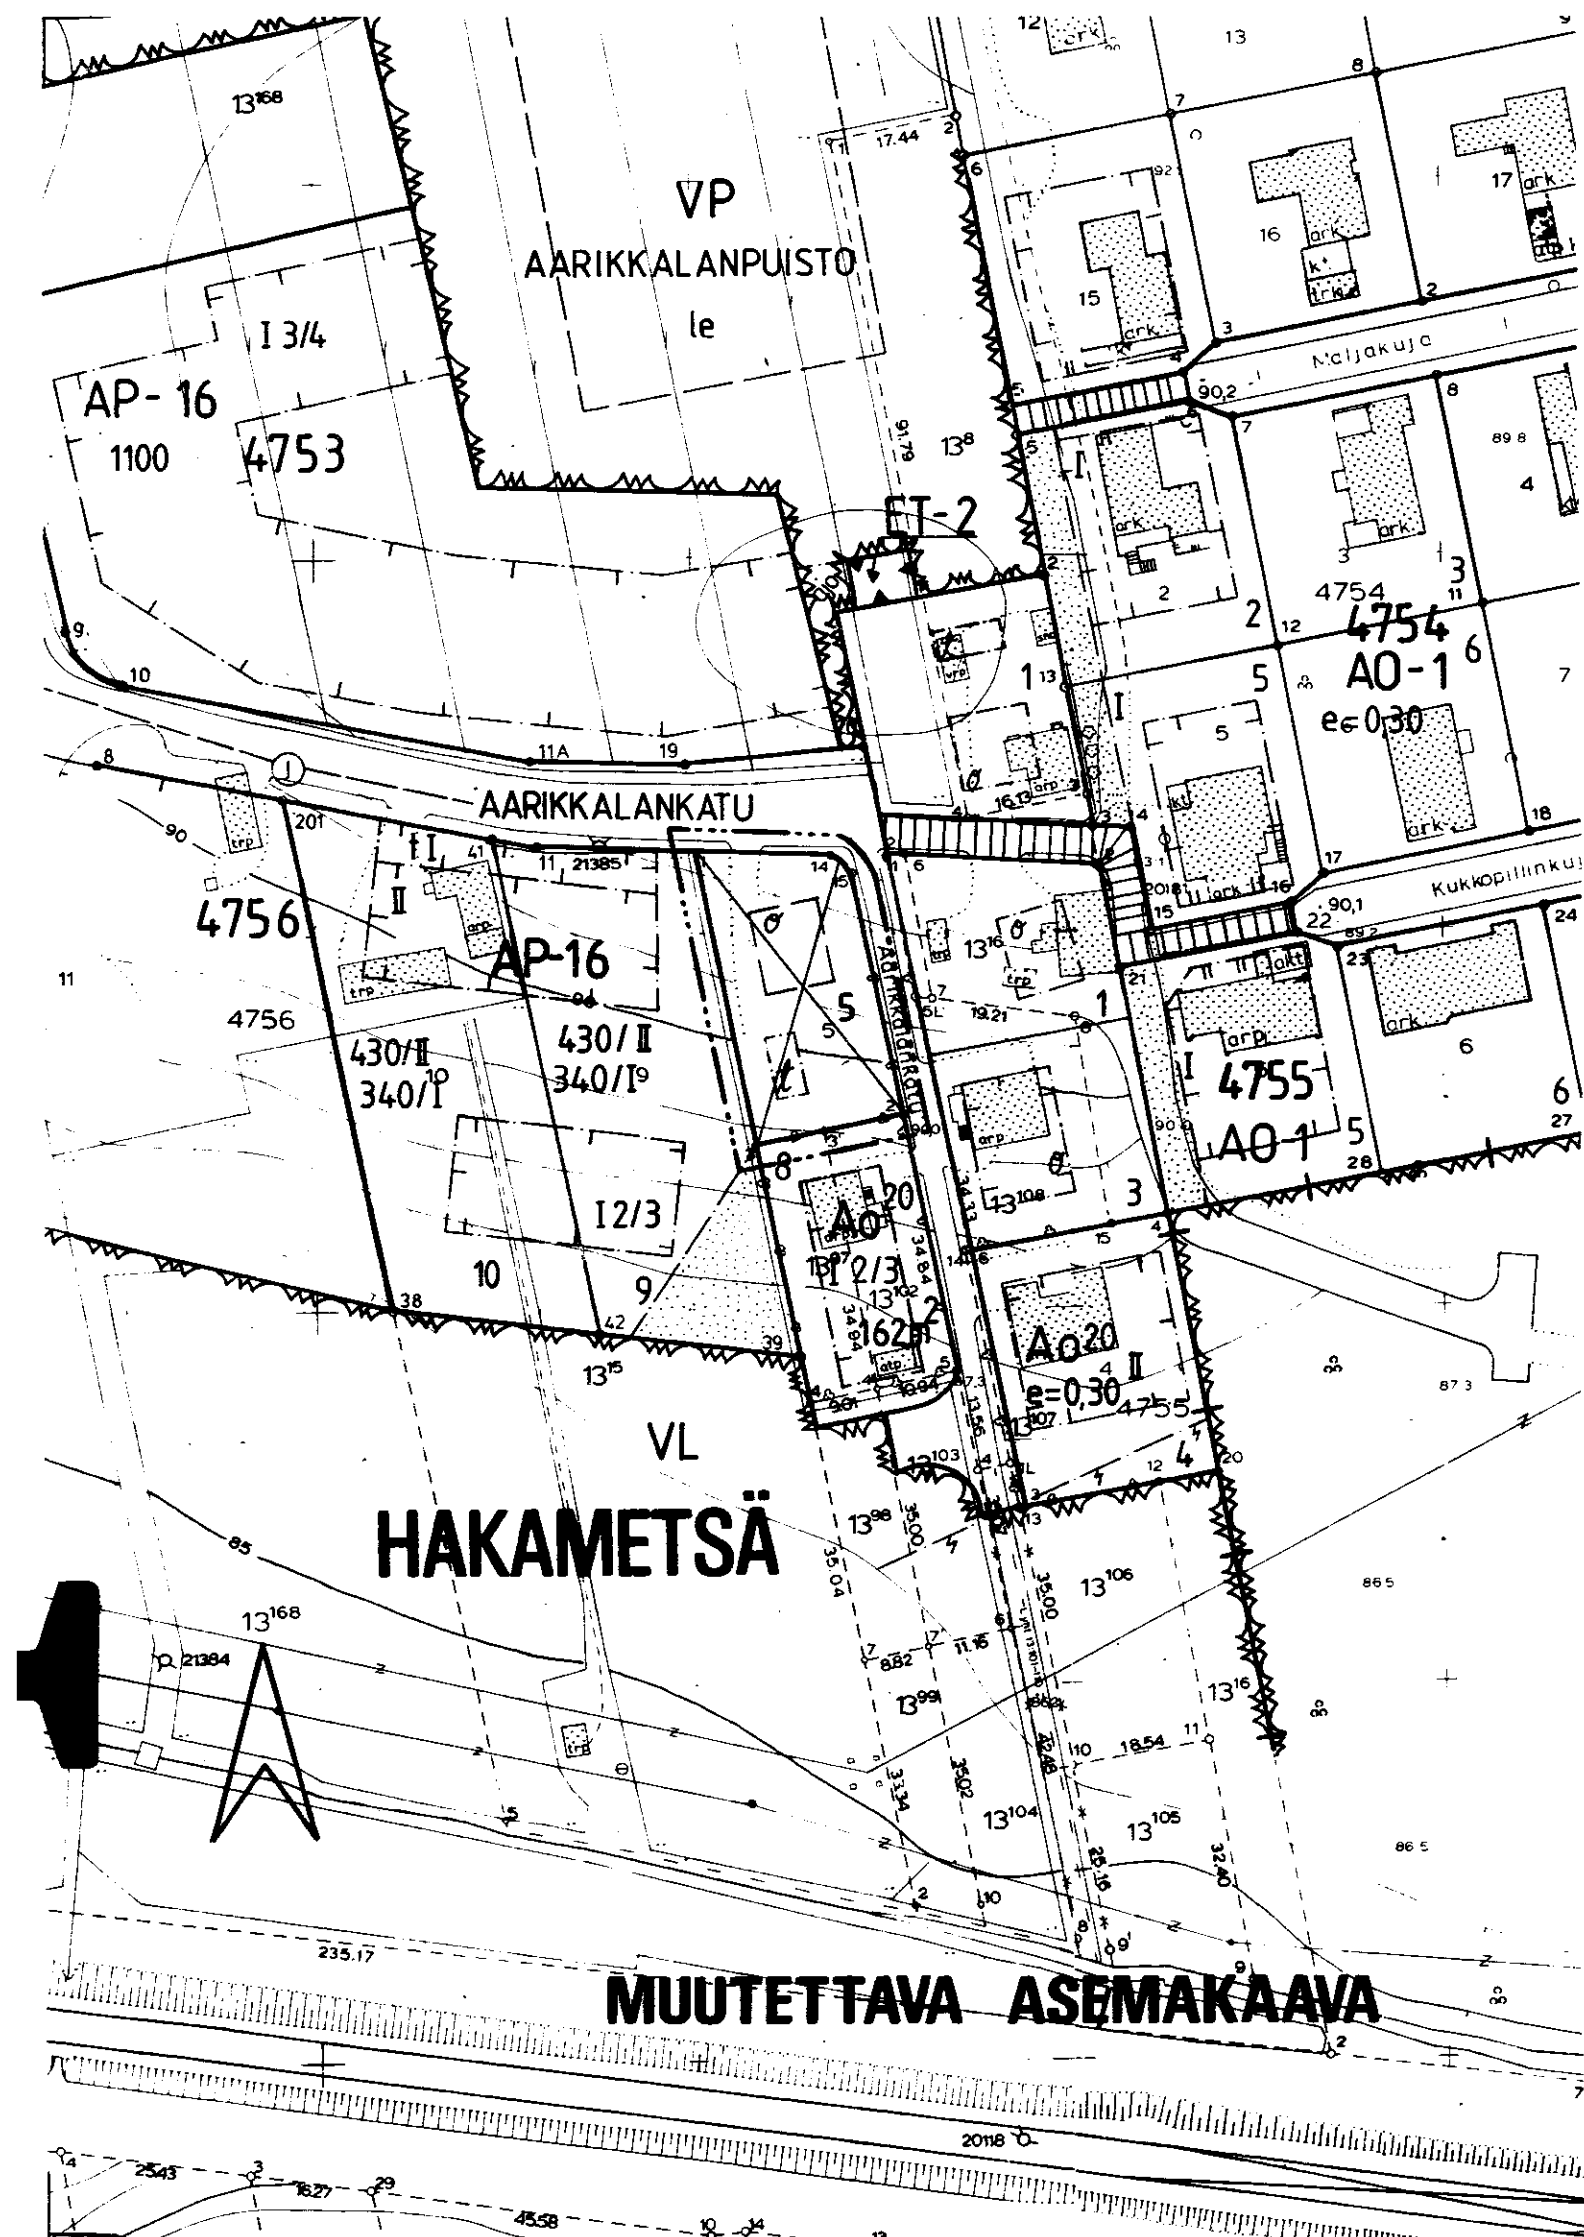


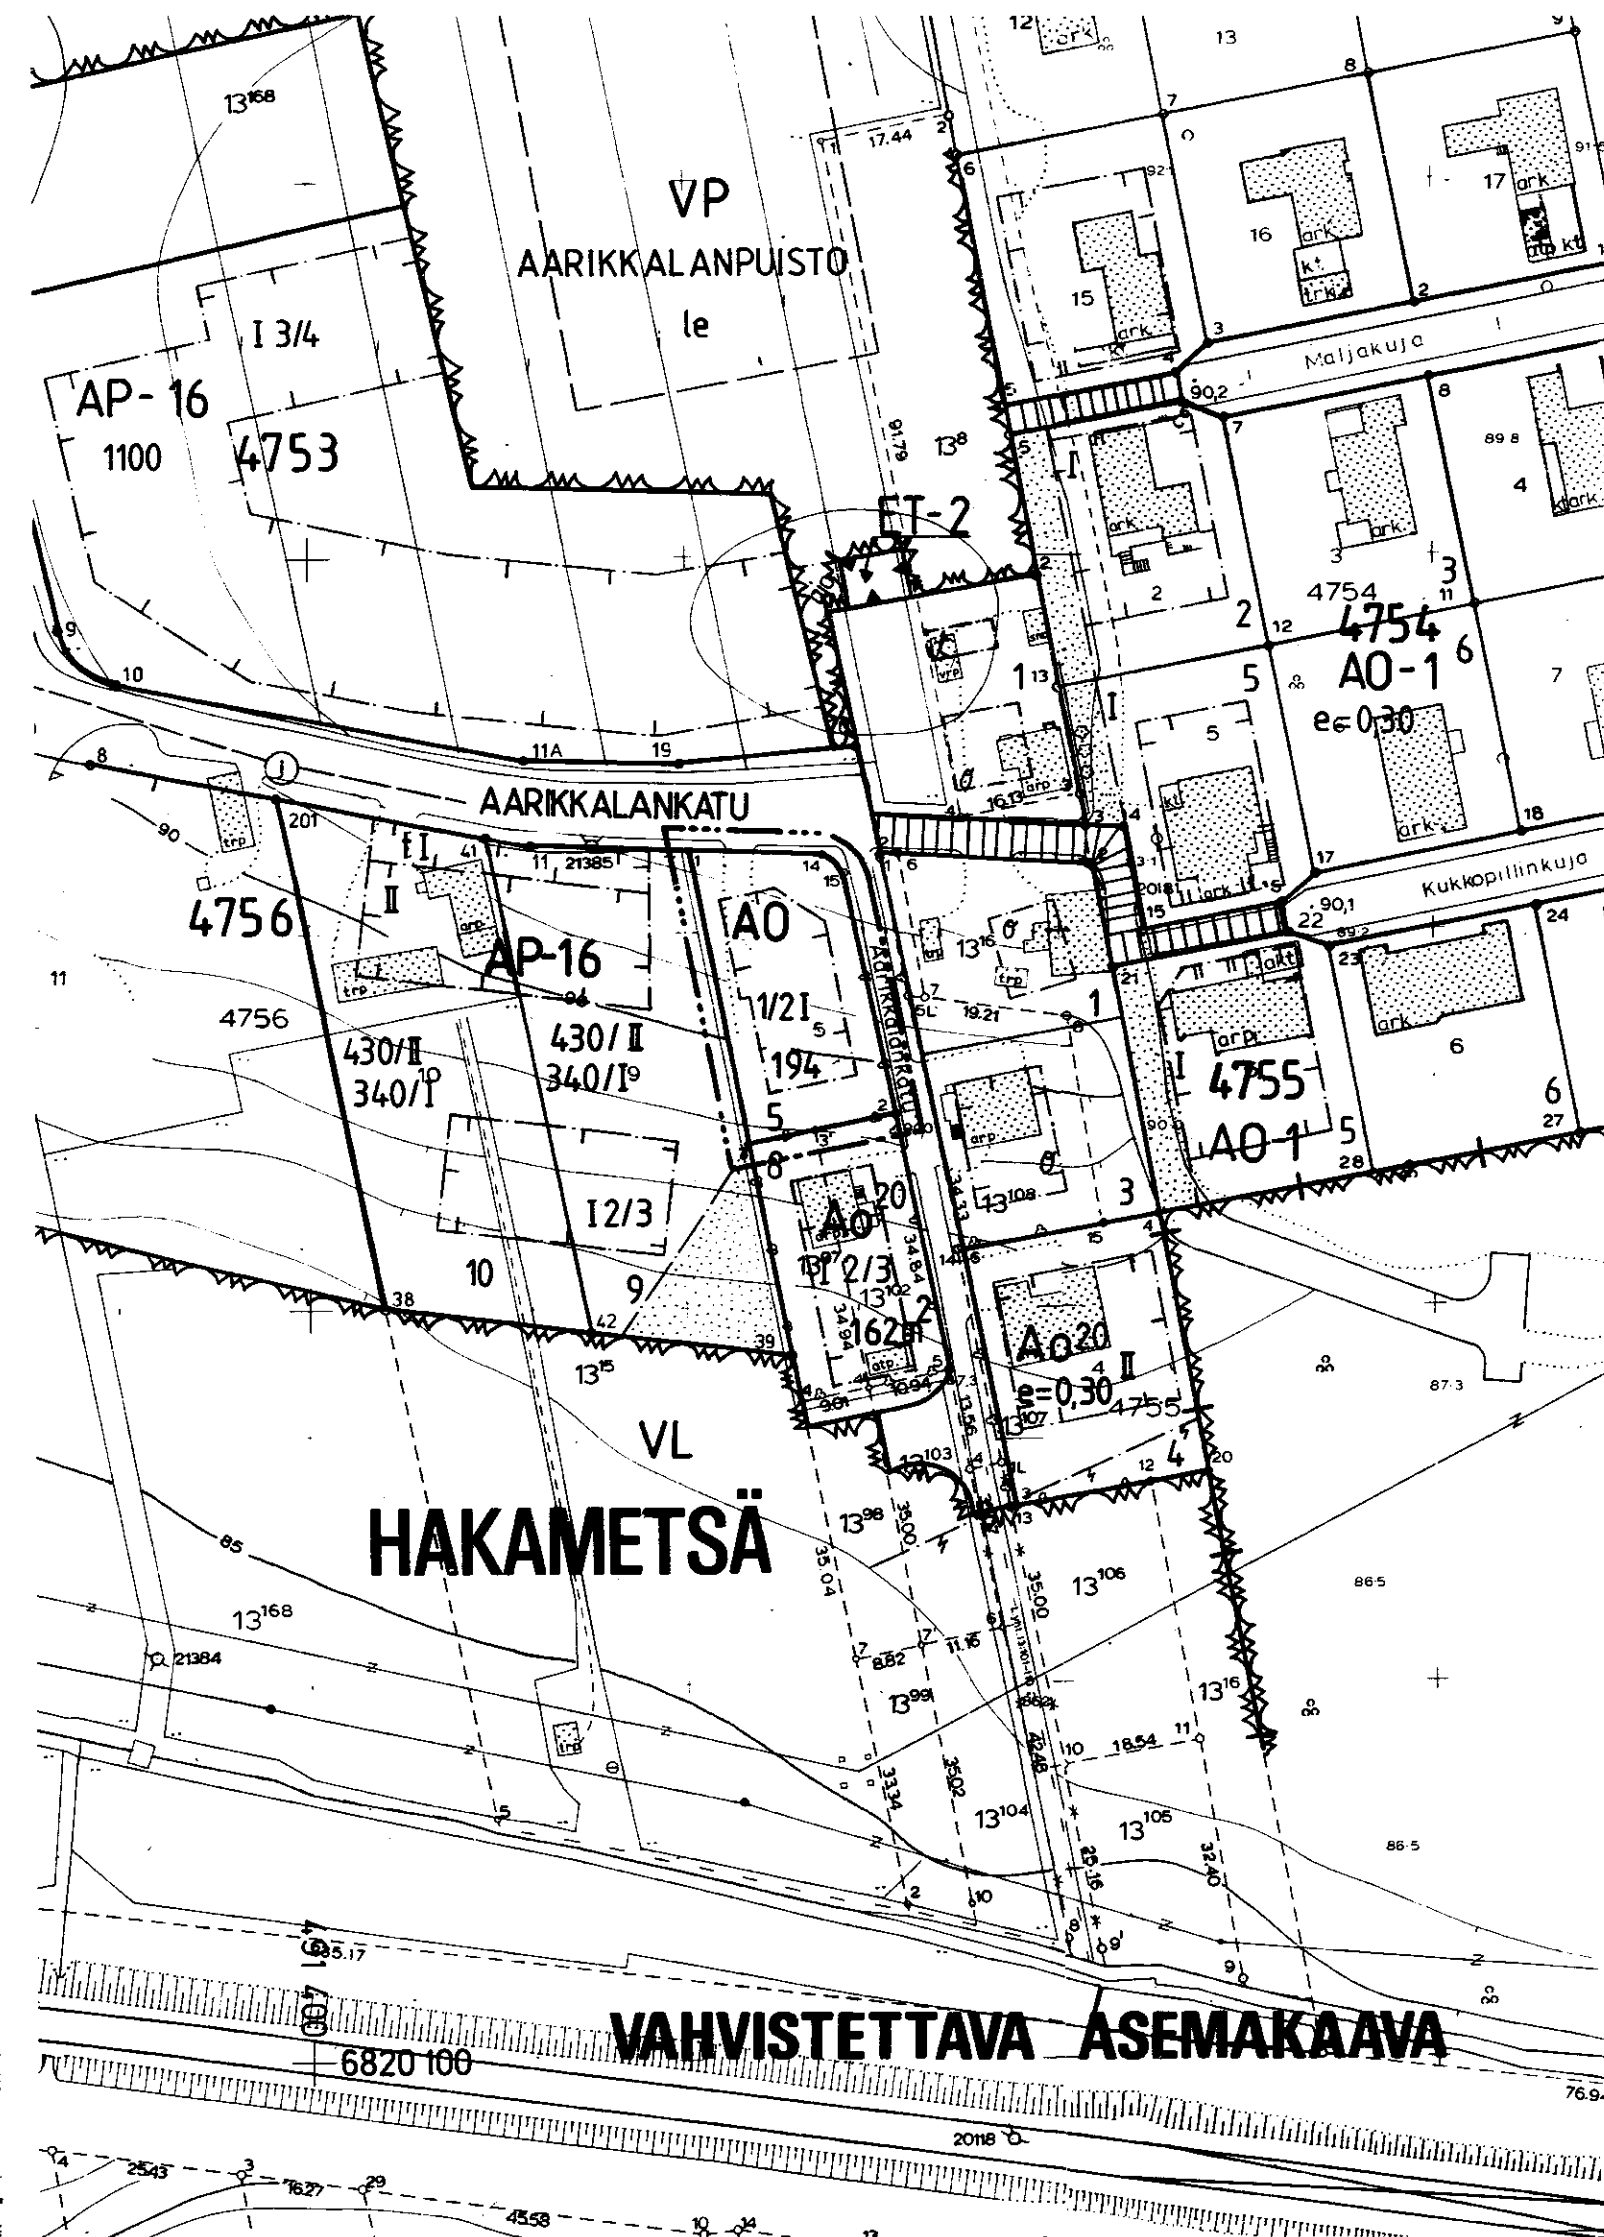

TAMPERE

ASEMAKAAVAN MUUTOS

Kaupunginosa : HAKAMETSÄ
Kortteli n:o 4756
Tontti n:o 5

ASEMAKAAVAMERKINNÄT JA -MÄÄRÄYKSET:

- A0** Erillispientalojen korttelialue.
3 m sen kaava-alueen ulkopuolella oleva viiva, jota vahvistaminen koskee.
Korttelin, korttelinosan ja alueen raja.
Eri kaavamääräysten alaisten alueenosien välinen raja.
Risti merkinnän päällä osoittaa merkinnän poistamista.
HAKA Kaupunginosa nimen.
4756 Korttelin numero.
5 Tontin numero.
194 Rakennusoikeus kerrosalaneliömetreinä.
I Roomalainen numero osoittaa rakennusten, rakennuksen tai sen osan suurimman sallitun kerrosluvun.
1/2I Murtoluku roomalaisen numeron edessä osoittaa, kuinka suuren osan rakennuksen suurimman kerroksen alasta saa kaavassa lukumäärältään mainittujen kerrosten alapuolella olevasta tilasta kerrosluvun estämättä käyttää kerrosalaan laskettavaksi tilaksi.
Rakennusala.


POISTETTAVAT ASEMAKAAVAMERKINNÄT JA -MÄÄRÄYKSET:

- Asunto- ja liiketontti.
Ainakin PL. 4§:n DI-luokan vaatimukset täyttävän, enintään 9x12 m suuruisen omakotirakennuksen rakennusala. Rakennuksen sivuräystäiden korkeus saa olla enintään 5 m. Ja kattokaltevuuden on oltava 1:1½.
Ainakin PL. 4§:n DII-luokan vaatimukset täyttävän, enintään 4x8 m suuruisen talousrakennuksen rakennusala. Rakennuksen sivuräystäiden korkeus saa olla enintään 3,2 m ja kattokaltevuuden on oltava 1:2.

YMPÄRISTÖN ASEMAKAAVAMERKINTÖJÄ JA -MÄÄRÄYKSIÄ:

- A0²⁰** Enintään kahden perheen asuinrakennusten korttelialue.
AP-16 Asuinpientalojen korttelialue.
VP Puisto.
ET-2 Yhdyskuntateknistä huoltoa palvelevien rakennusten ja laitosten alue, jolle saa rakentaa kerrosalaltaan enintään 20 m:2n suuruisen muuntamo-rakennuksen.
Porraskatu tai yleiselle jalankululle varattu katualue.
AARIKKAL Kadun tai puiston nimi.
Katu.

MUUTETAAN 29.06.1959 VAHVISTETTUA ASEMAKAAVAA N:O 1224/08.08.1958.

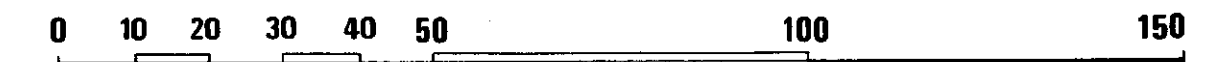

Tampereen kaupungin kaavoitusvirasto asemakaavaosasto	
HAKAMETSÄ, 4756/5 Asemakaavan muutos	
Kartta n:o 6581	Arkisto n:o 97093
Suunnittelija J. LAIHO	Tark.
Piirtäjä S.T.	Mittakaava 1:1000
Pohjakartta tarkistettu 20.3.1987	
Pvm 18.03.1987	KH 29.6.1987 KV VM