


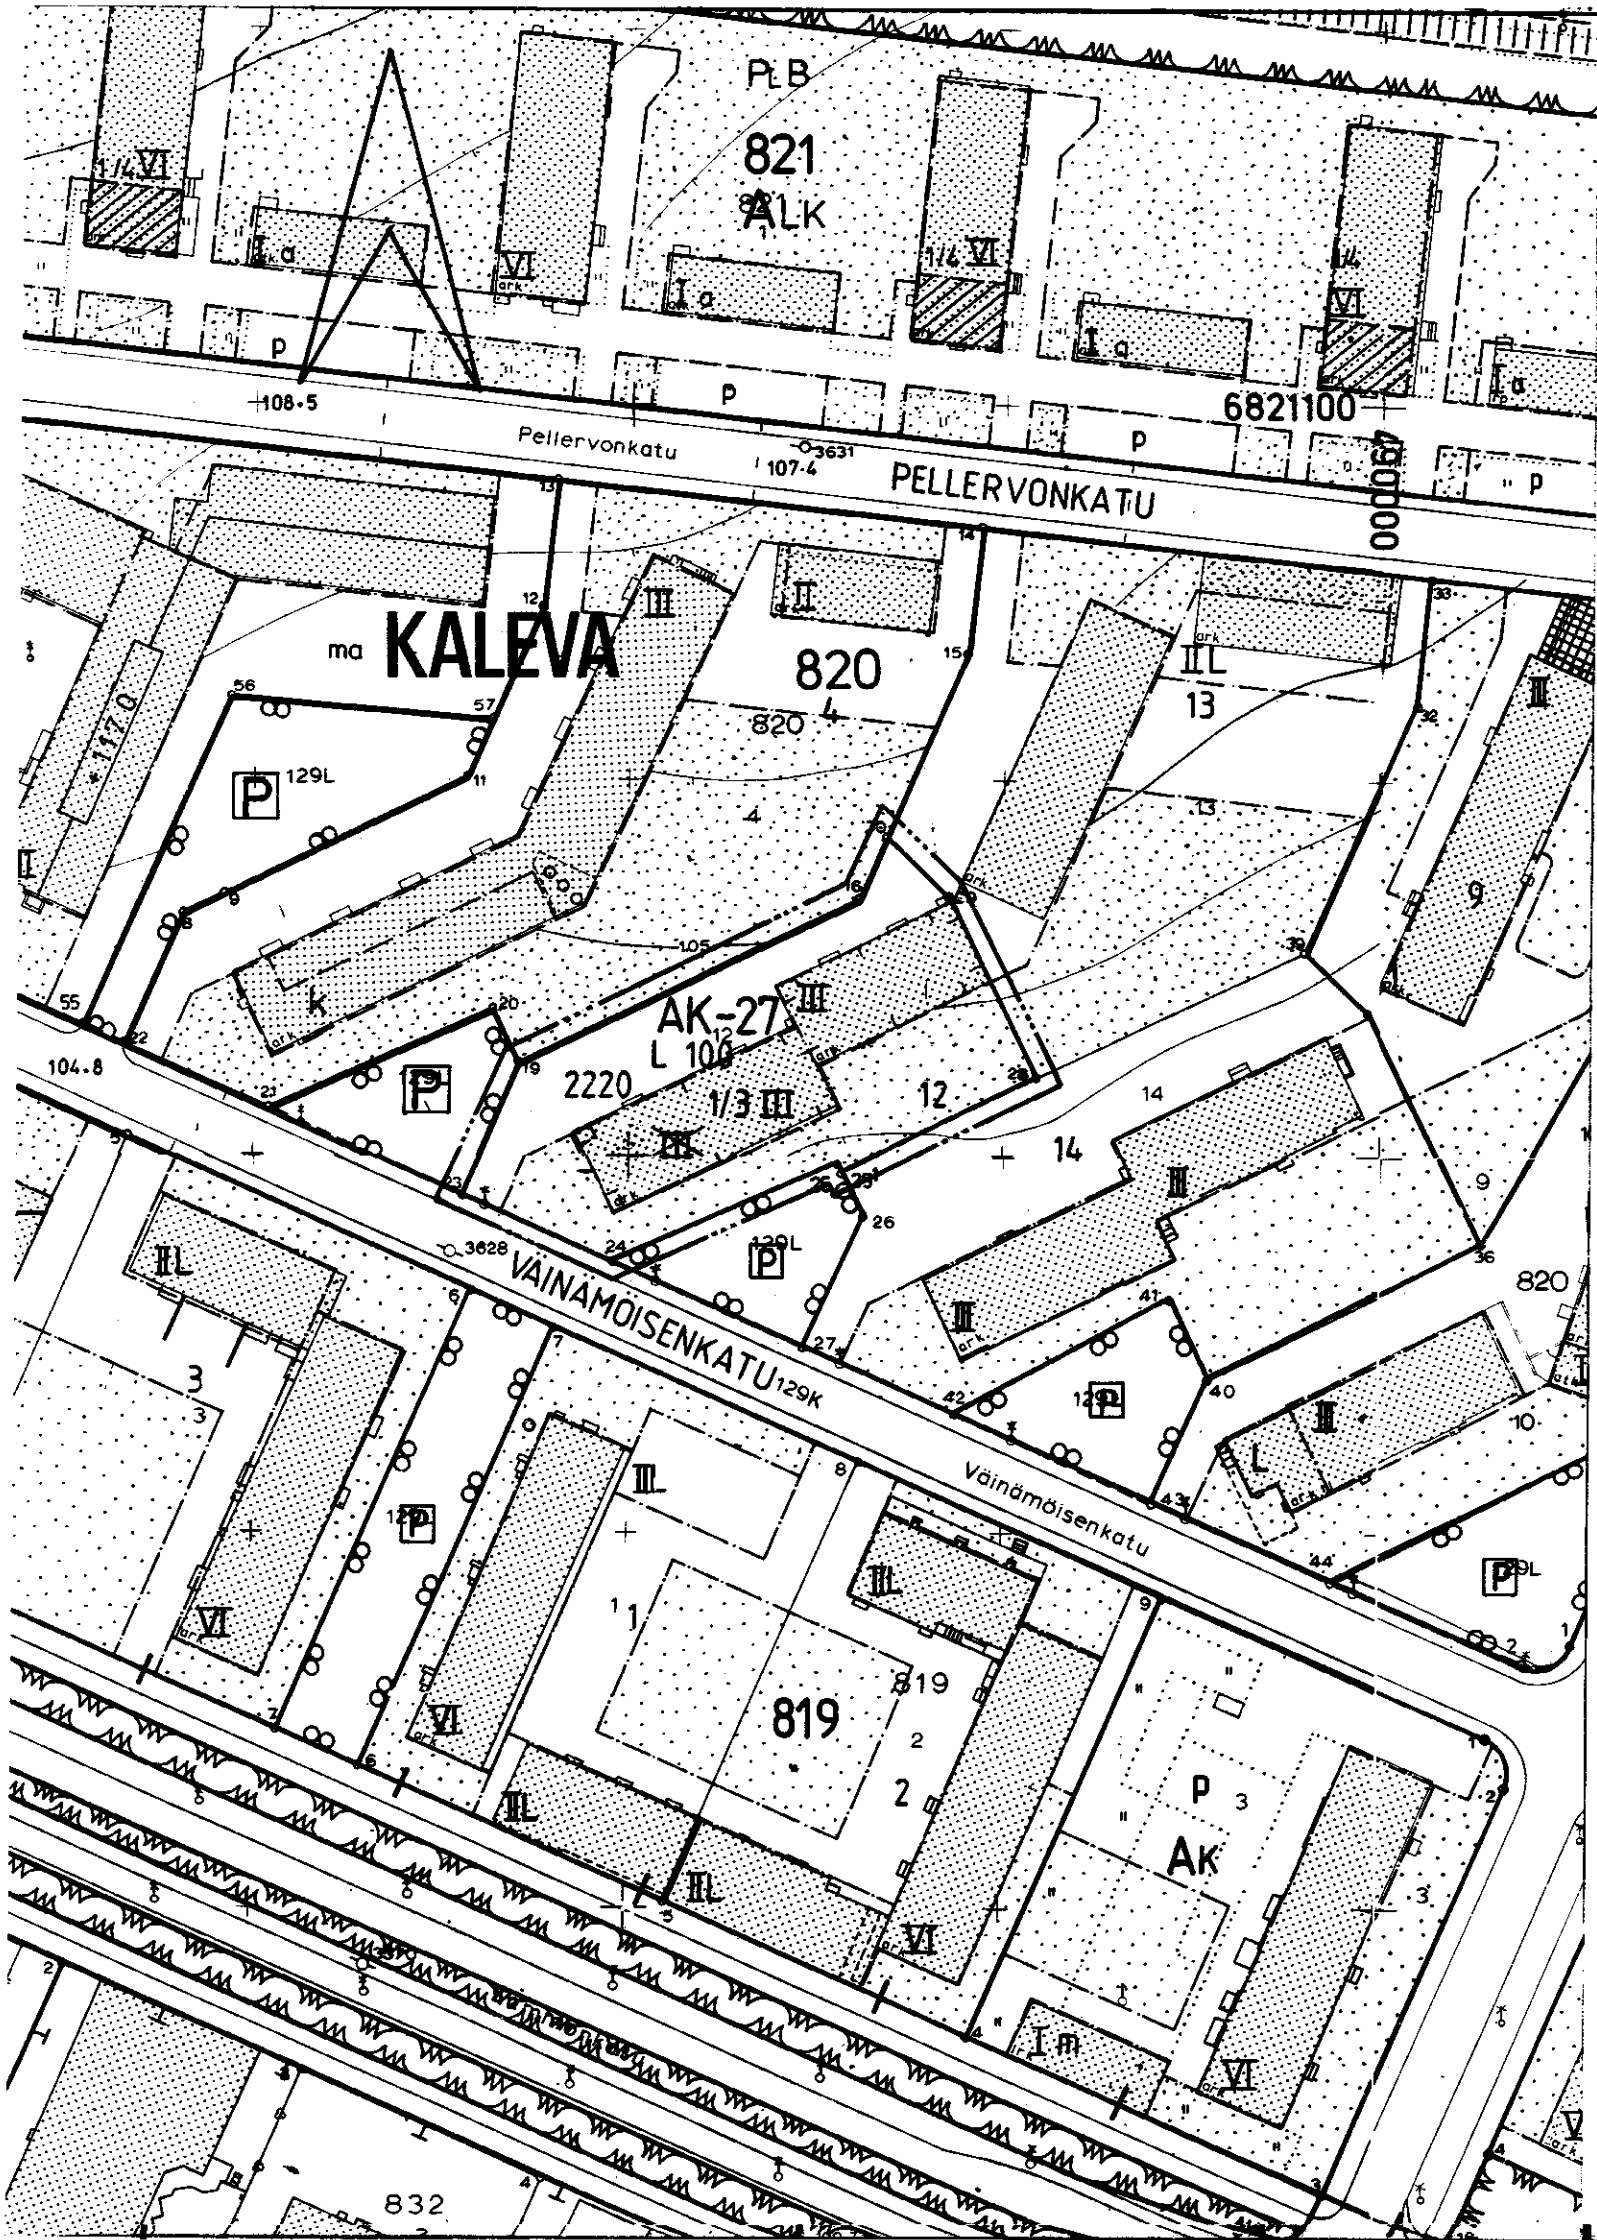

TAMPERE

ASEMAKAAVAN MUUTOS

KAUPUNGINOSA: KALEVA
KORTTELI N:O 820
TONTTI N:O 12

ASEMAKAAVAMERKINNÄT JA -MÄÄRÄYKSET:

- AK-27** Asuinkerrostalojen korttelialue. Tontille saadaan rakentaa liike- ja palvelutiloja enintään merkinnän osoittama määrä.
- 3m sen kaava-alueen ulkopuolella oleva viiva jota vahvistaminen koskee.
- Korttelin, korttelinosan ja alueen raja.
- Kaupunginosan nimi.
- Korttelin numero.
- Tontin numero.
- 2220 Rakennusoikeus kerrosalaneliömetreinä.
- III Roomalainen numero osoittaa rakennusten, rakennuksen tai sen osan suurimman sallitun kerrosluvun.
- 1/3III Murtoluku roomalaisen numeron edessä osoittaa, kuinka suuren osan rakennuksen suurimman kerroksen alasta saa kaavassa lukumäärältään mainittujen kerrosten alapuolella olevasta tilasta kerrosluvun estämättä käyttää kerrosalaan laskettavaksi tilaksi.
- Rakennusala.
- L 100 Liiketilojen osuus kerrosalasta kerrosalaneliömetreinä.
- X X Risti merkinnän päällä osoittaa merkinnän poistamista.

POISTETTAVAT ASEMAKAAVAMERKIT JA -MÄÄRÄYKSET:

Asunto- tai liikekortteli.

YMPÄRISTÖN ASEMAKAAVAMERKINTÖJÄ JA -MÄÄRÄYKSIÄ:

Asunto- ja liikerakennustontti.


Asunto- tai liikekortteli.

Paikoitusalue.

Katu.

VAINAMOISEN Kadun nimi.

MUUTETAAN 26.9.1955 VAHVISTETTUA ASEMAKAAVAA N:O 652/8.6.1955.

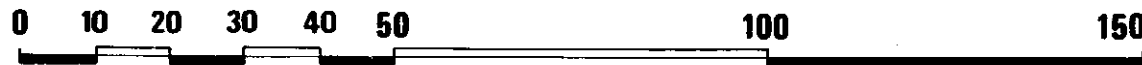

	Tampereen kaupungin kaavoitusvirasto asemakaavaosasto		
	KALEVA / 820 / 12 Asemakaava muutos		
Kartta n:o 6612	Arkisto n:o 65169	Suunnittelija JYRKI LAIHO	Tark.
	Piirtäjä M. J. K.		Mittakaava 1:1000
	Pohjakartta tarkistettu 22.6.1987		
	Pvm 17.6.1987	KH 29.2.1988	KV 30.3.1988 YM 10.5.1988