


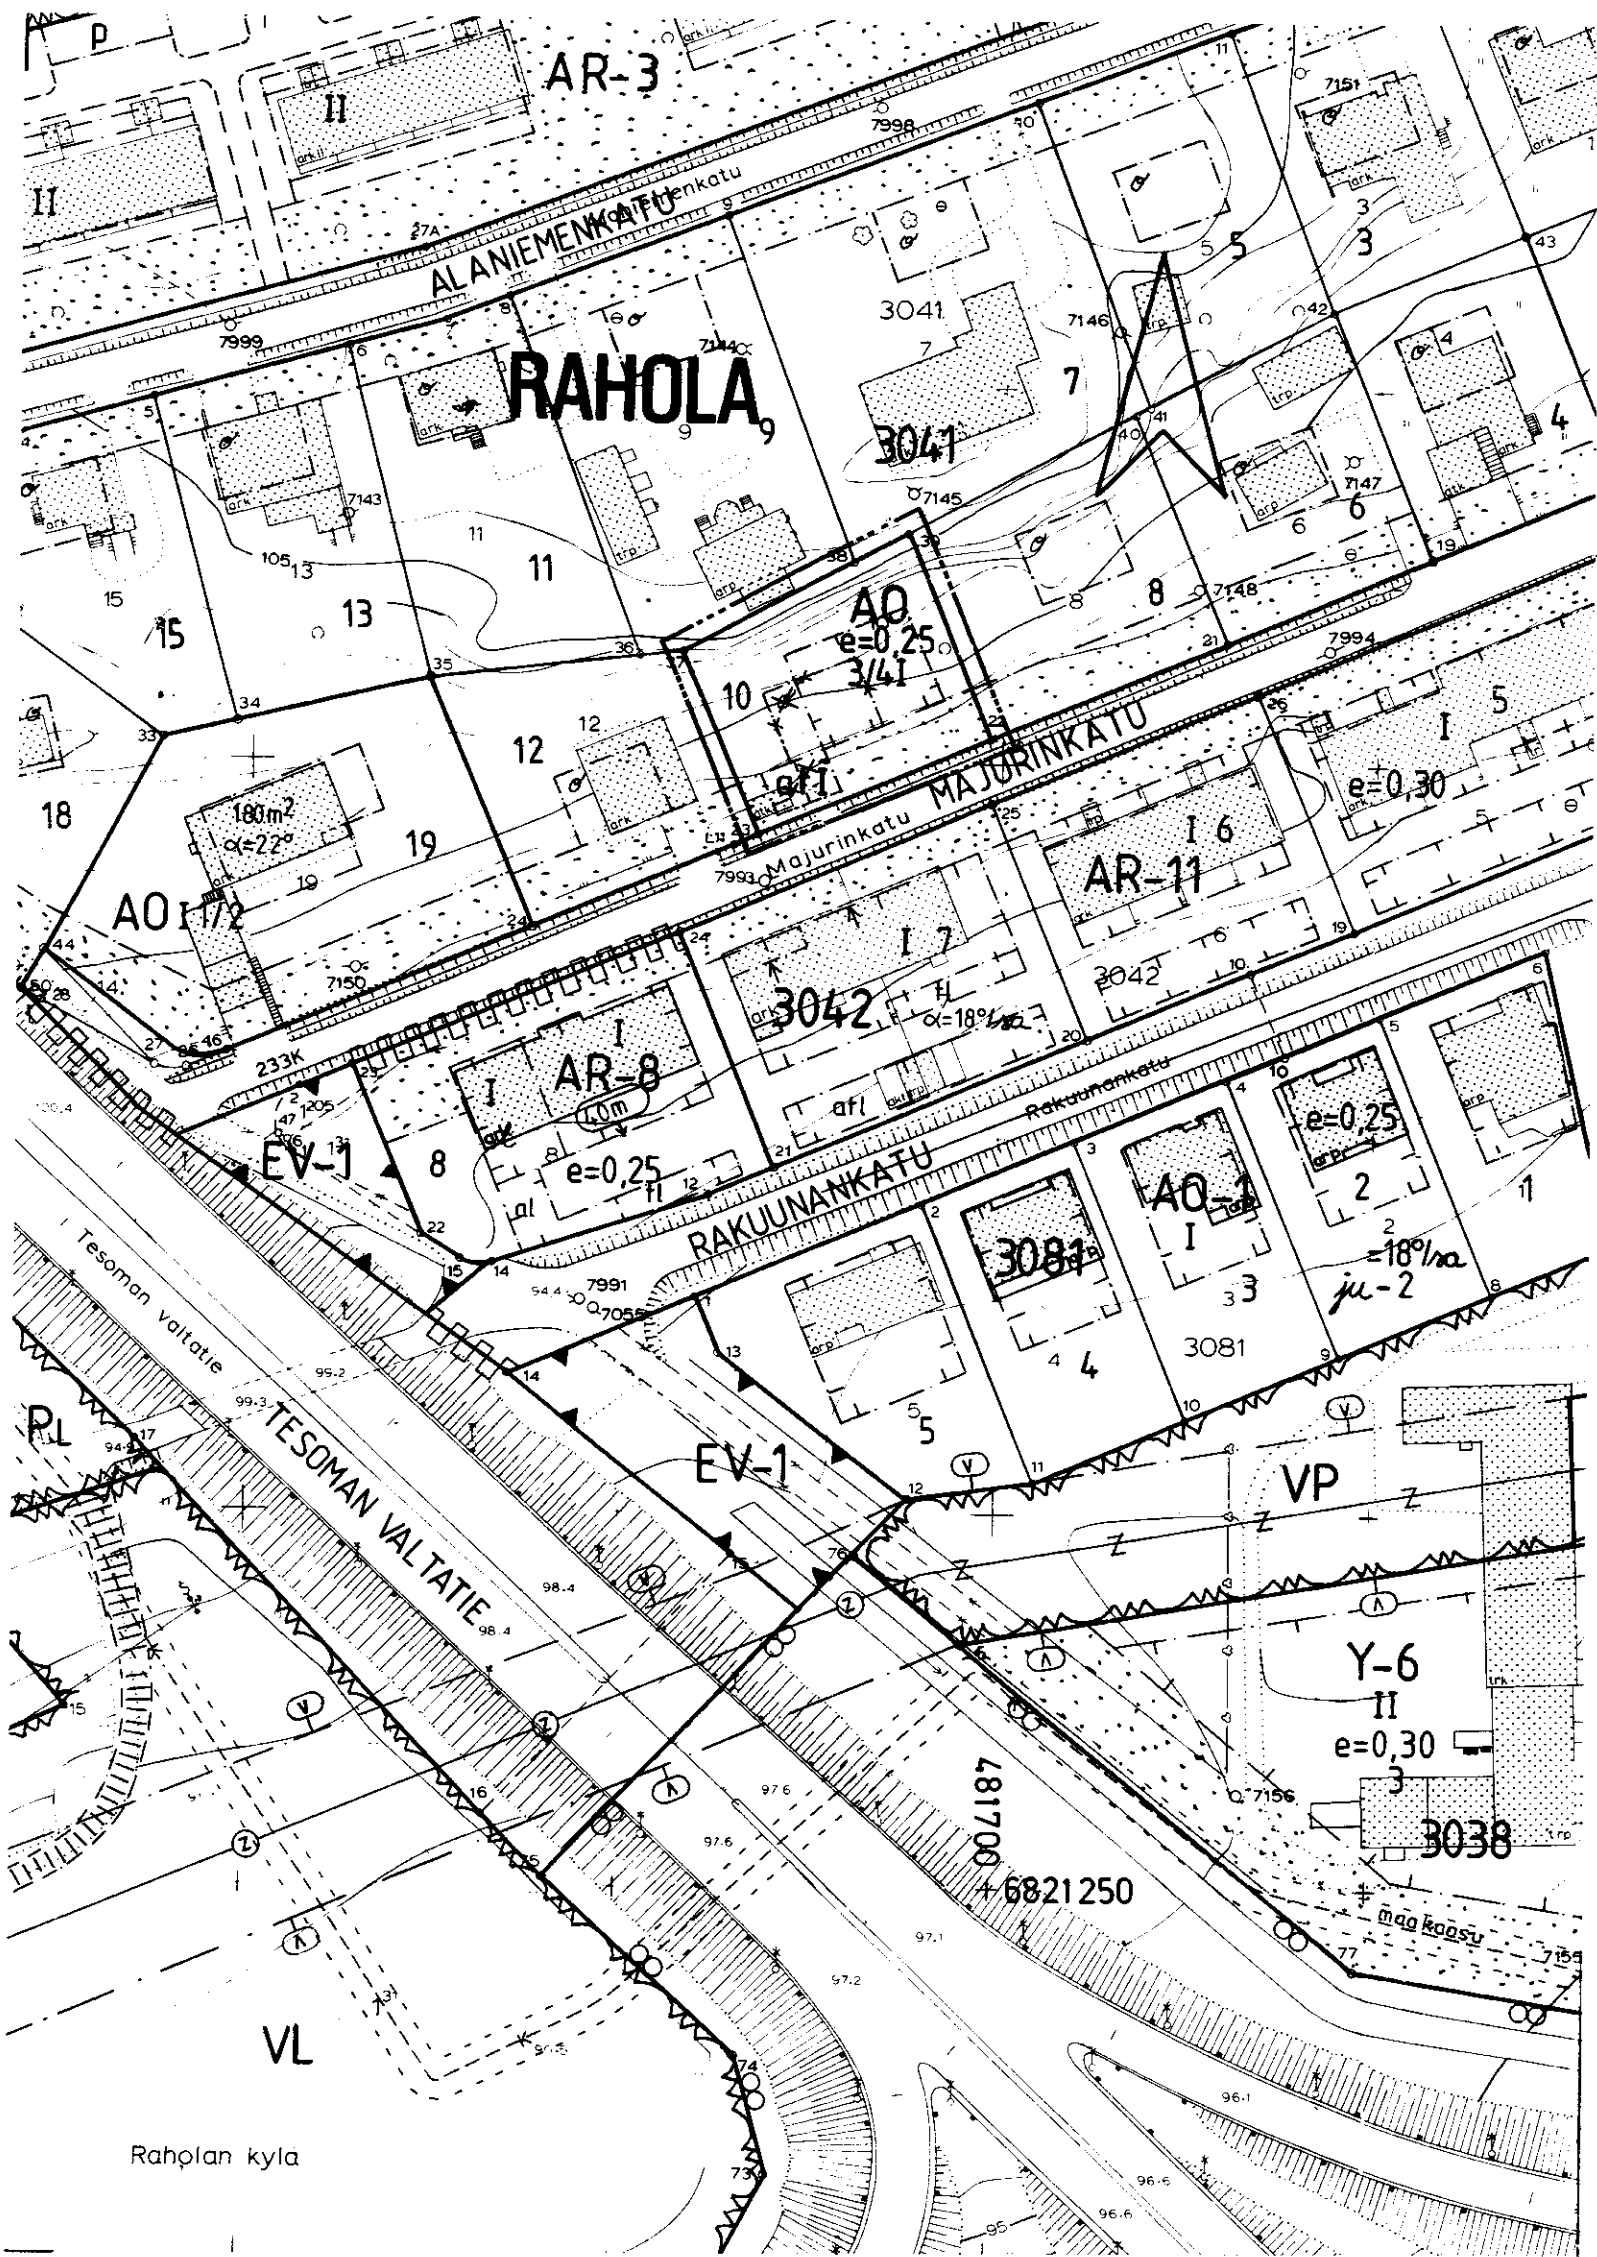


TAMPERE

ASEMAKAAVAN MUUTOS

Kaupunginosa RAHOLA
Kortteli n:o 3041
Tontti n:o 10


ASEMAKAAVAMERKINNÄT JA -MÄÄRÄYKSET:

- A0** Erillispientalojen korttelialue.
- 3m sen kaava-alueen ulkopuolella oleva viiva, jota vahvistaminen koskee.
- Korttelin, korttelinosan ja alueen raja.
- Eri kaavamääräysten alaisten alueenosien välinen raja.
- Risti merkinnän päällä osoittaa merkinnän poistamista.
- Kaupunginosan nimi.
- Korttelin numero.
- Tontin numero.
- $e=0,25$ Tehokkuusluku eli kerrosalan suhde tontin pinta-alaan.
- I Roomalainen numero osoittaa rakennusten, rakennuksen tai sen osan suurimman sallitun kerrosluvun.

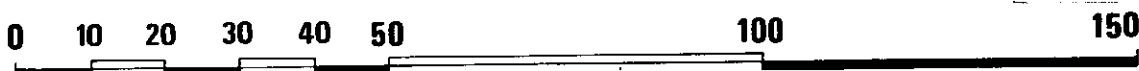


3/4 I


Murtoluku roomalaisen numeron edessä osoittaa, kuinka suuren osan rakennuksen suurimman kerroksen alasta saa kaavassa lukumäärältään mainittujen kerrosten alapuolella olevasta tilasta kerrosluvun estämättä käyttää kerrosalaan laskettavaksi tilaksi.

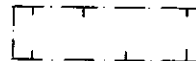

Rakennusala.

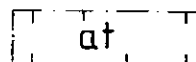

Auton säilytyspaikan ja talousrakennuksen rakennusala.

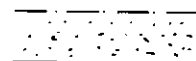

Istutettava alueen osa.


POISTETTAVAT ASEMAKAAVAMERKINNÄT JA -MÄÄRÄYKSET:



Asuntotontti.



Omakotirakennuksen rakennusala, räystäskorkeus 5,0m, kattokaltevuus 2:5.

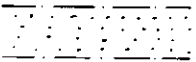

Istutettava tontinosa.

Rakennusten on palonkestävyydeltään täytettävä sisäasiainministeriön antaman palonkestävyyssuokittelun vaatimukset.

Tontilla olevien puiden kaataminen ilman rakennustarkastajan lupaa on kielletty.

YMPÄRISTÖN ASEMAKAAVAMERKINTÖJÄ JA -MÄÄRÄYKSIÄ:




Asuntotontti.



Rivitalojen ja muiden kytkettyjen asuinrakennusten korttelialue.

MAJURINKA

Kadun nimi.

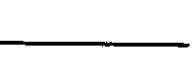

Katu.

MUUTETAAN 13.4.1951 VAHVISTETTUA ASEMAKAAVAA N:O 263/9.2.1951

	Tampereen kaupungin kaavoitusvirasto asemakaavaosasto		
RAHOLA 3041/10 ASEMAKAAVAN MUUTOS			
Kartta n:o 6617	Arkisto n:o 6 5171/h	Suunnittelija RAUNO PENTTINEN Tark.	
 Jorma A. Sulkava Asemakaava-arkkitehti		Piirtäjä M. J. K	Mittakaava 1:1000
		Pohjakartta tarkistettu 11.8.1987	
Pvm 23.7.1987	KH 19.10.1987	KV	YM