


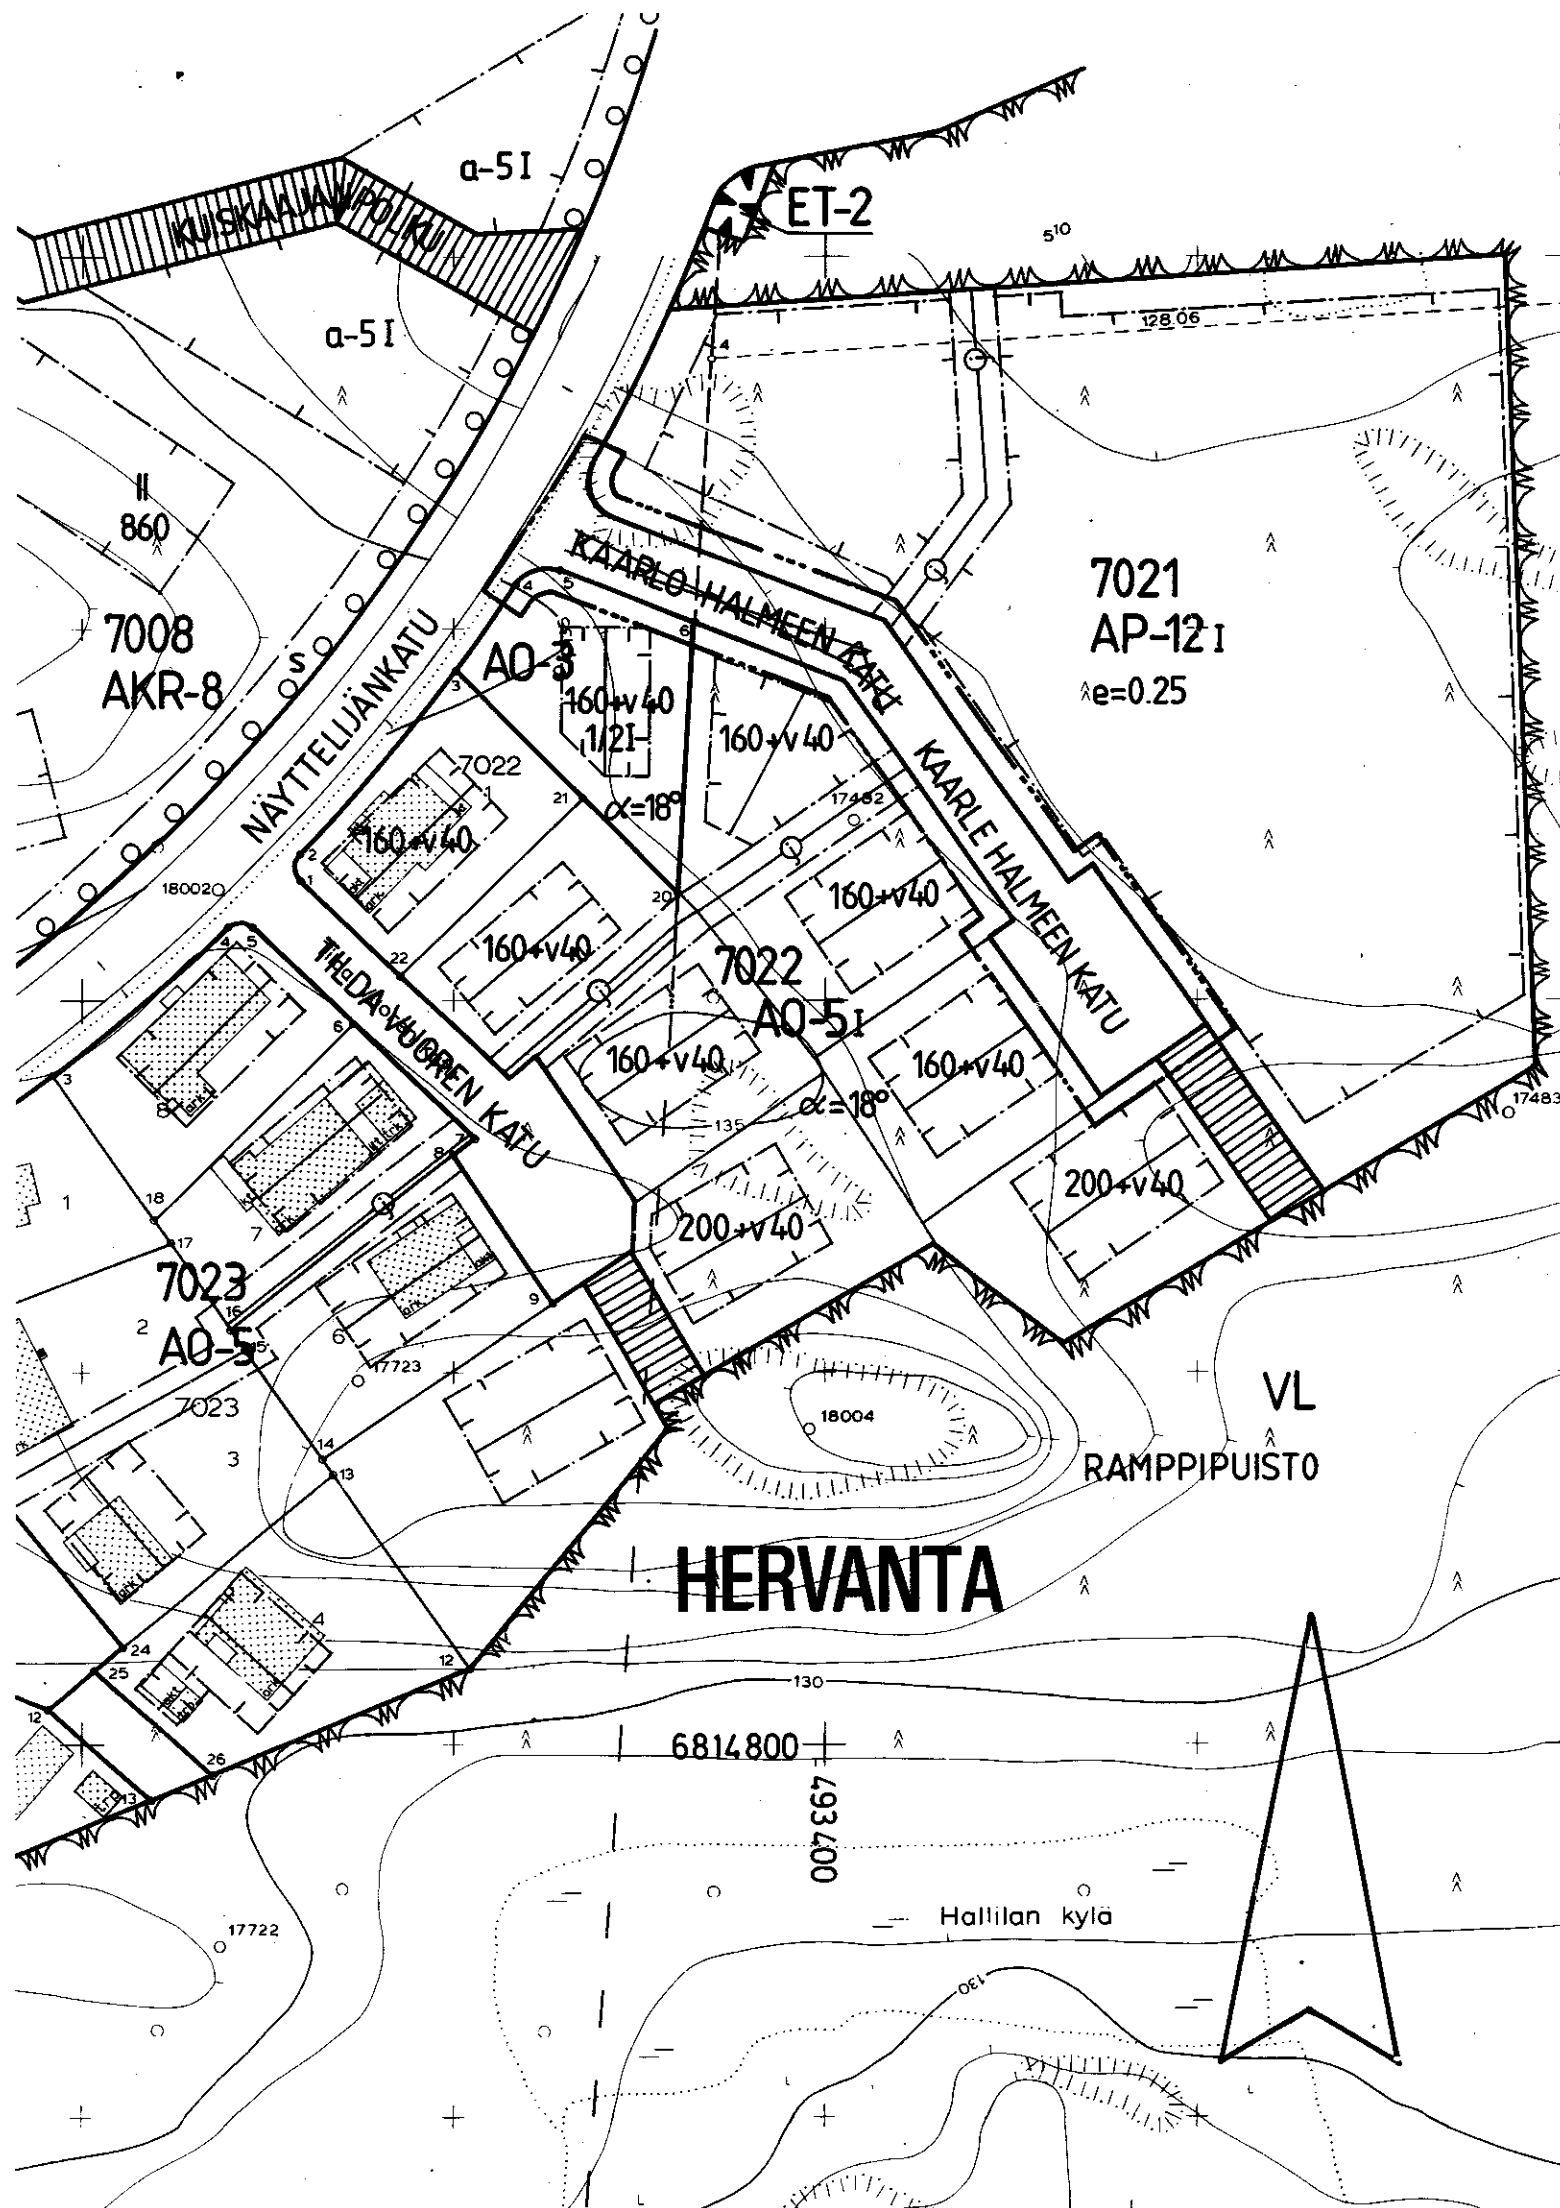

TAMPERE

ASEMAKAAVAN MUUTOS

KAUPUNGINOSA HERVANTA

KATUALUETTA (kadun nimi)

ASEMAKAAVAMERKINNÄT JA -MÄÄRÄYKSET:

3 m sen kaava-alueen ulkopuolella oleva viiva, jota vahvistaminen koskee.

Korttelin, korttelinosan ja alueen raja.

Risti merkinnän päällä osoittaa merkinnän poistamista.

HERV

Kaupunginosan nimi.

KAARLE HA Kadun nimi.

Katu.

POISTETTAVAT ASEMAKAAVAMERKINNÄT:

KAARLO HA Kadun nimi.

YMPÄRISTÖN ASEMAKAAVAMERKINTÖJÄ:

AKR-8 Asuinkerrostalojen ja rivitalojen korttelialue.


AP-12 Asuinpientalojen korttelialue.

AO-3 Erillispientalojen korttelialue.

AO-5 Erillispientalojen korttelialue.

Jalankululle varattu katu.

Muutetaan 24.01.1983 vahvistettua asemakaavaa n:o 5917/30.03.1982.

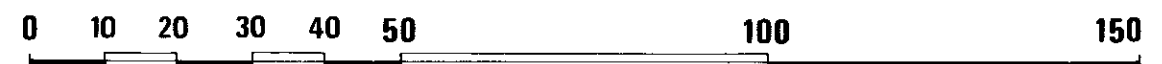

Tampereen kaupungin kaavoitusvirasto asemakaavaosasto			
HERVANTA, katualuetta asemak. muutos			
Kartta n:o	6634	Arkisto n:o	71341
Suunnittelija		Tark.	
Piirtäjä HK		Mittakaava 1:1000	
Pohjakartta tarkistettu		6.10.1987	
Pvm 210.1987	Jorma A. Sulkava Asemakaava-arkkitehti		KH 9.11.1987