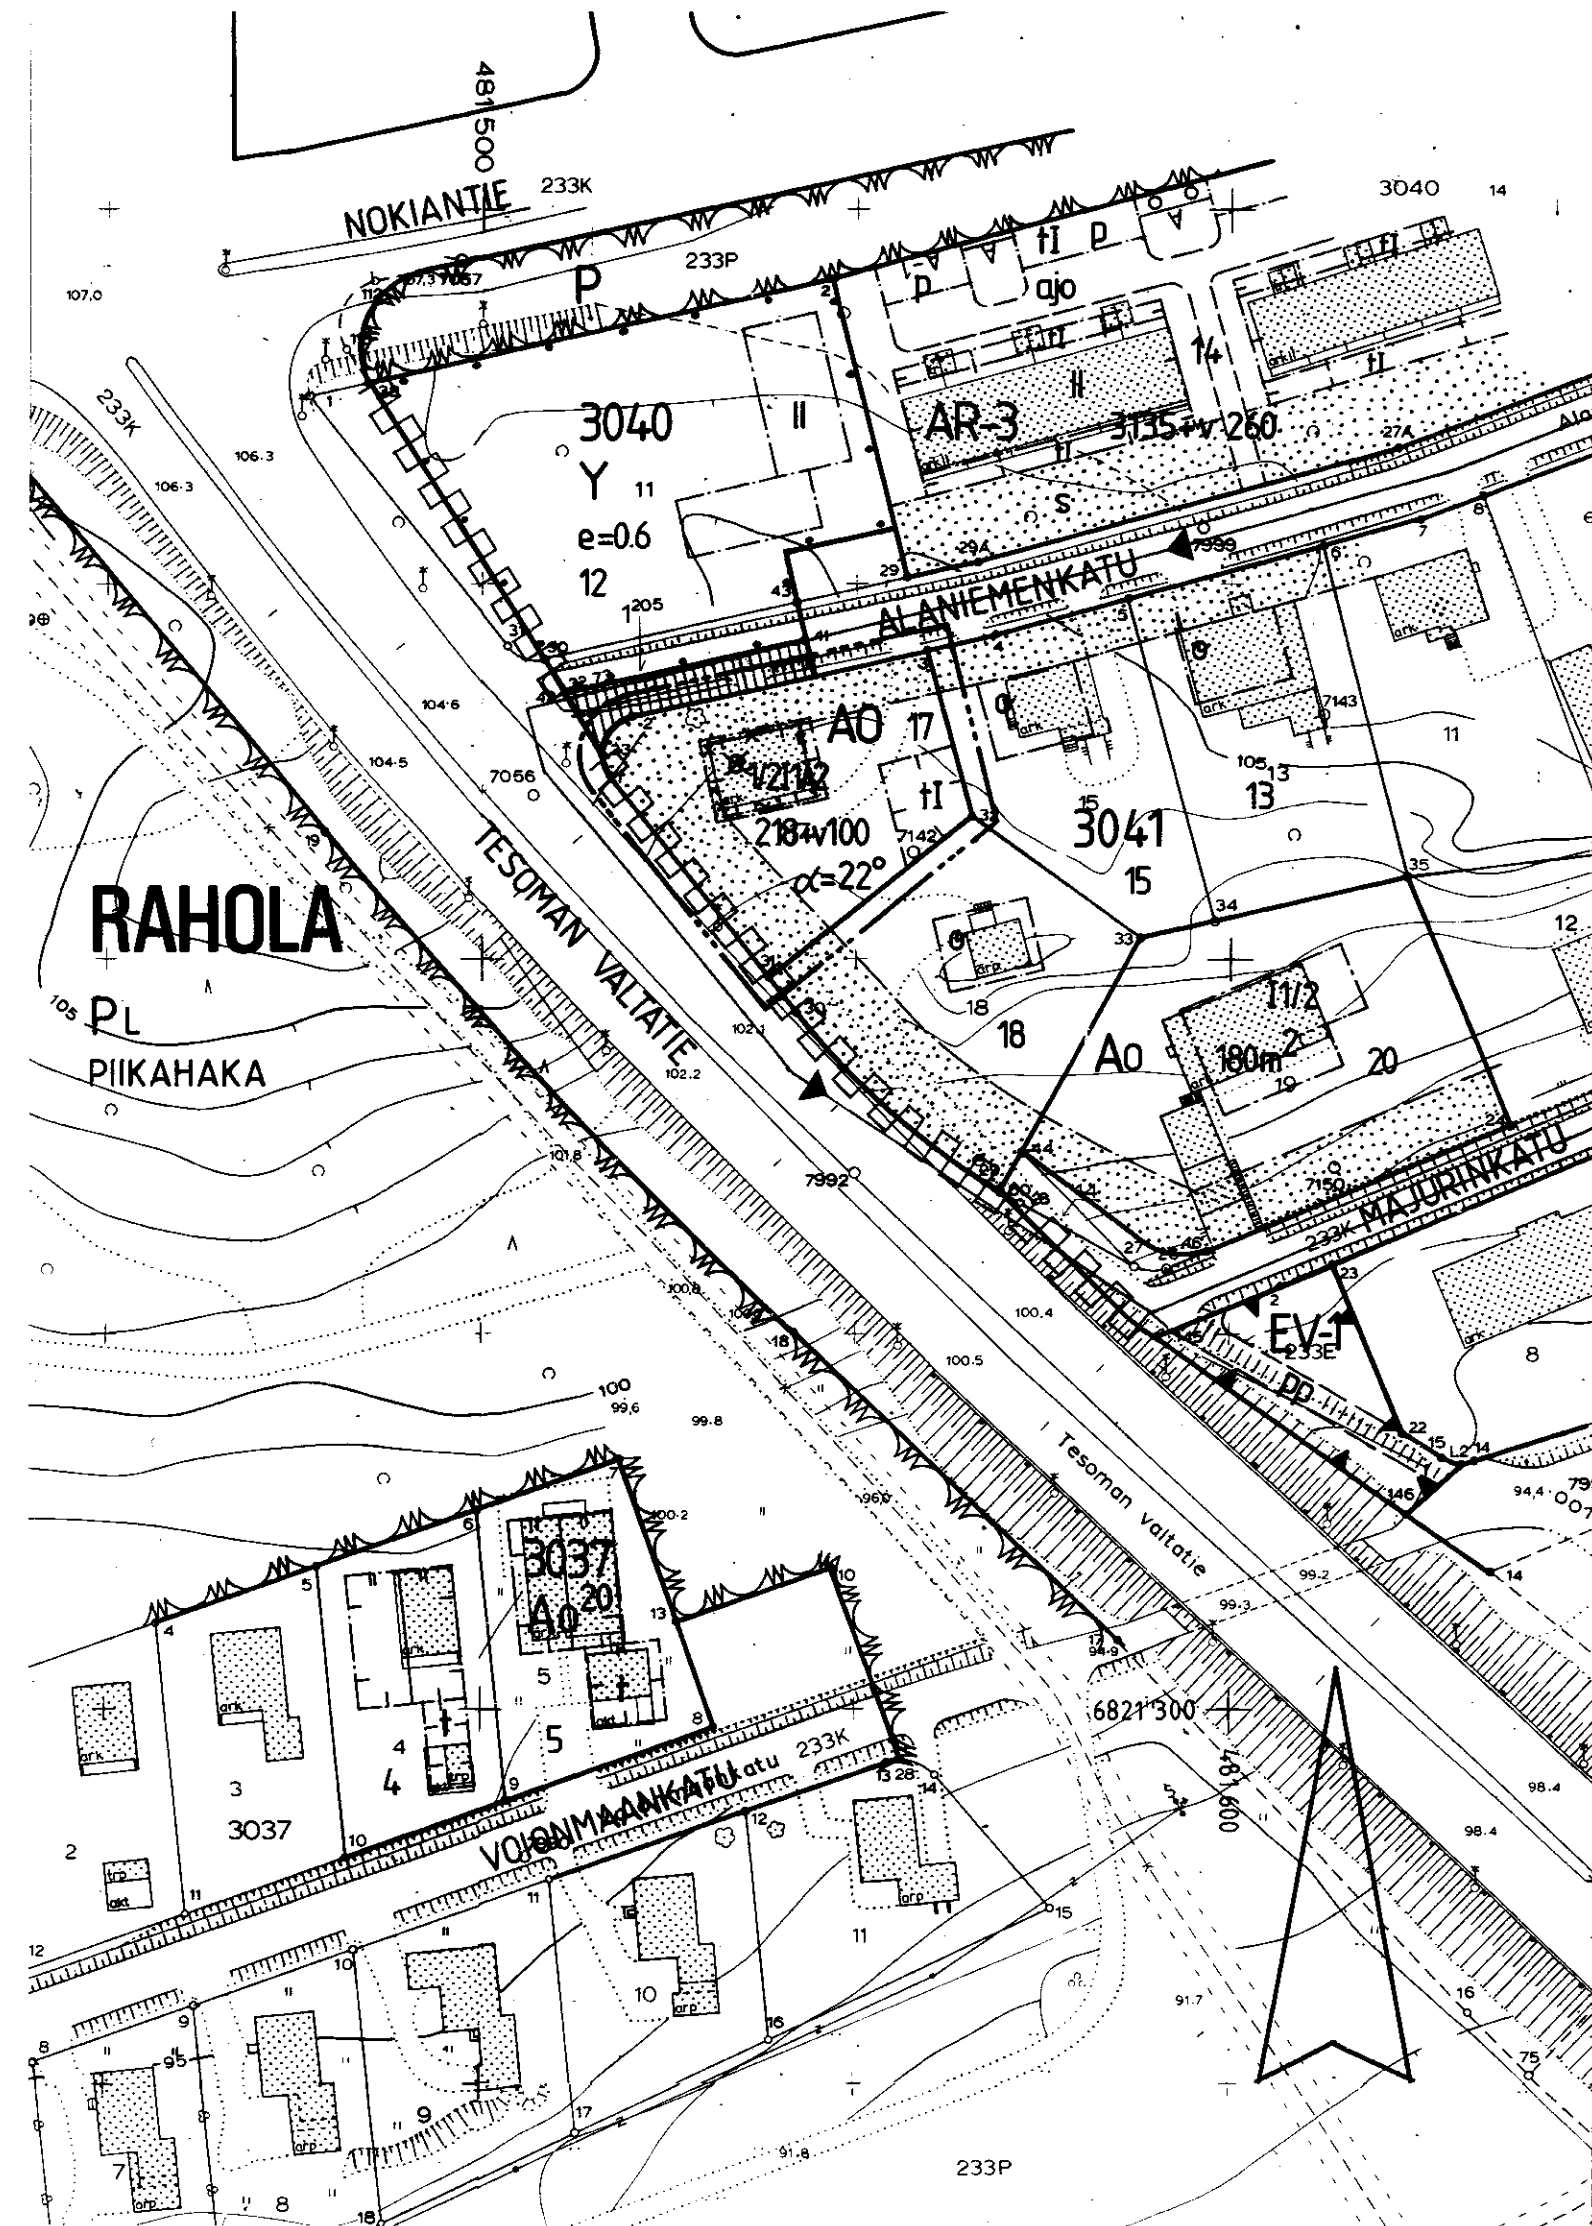


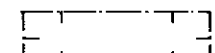
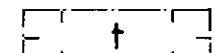
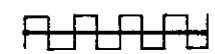


TAMPERE

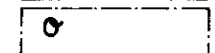
ASEMAKAAVAN MUUTOS

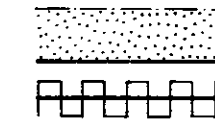
Kaupunginosa RAHOLA
Kortteli n:o 3041
Tontti n:o 17

ASEMAKAAVAMERKINNÄT JA -MÄÄRÄYKSET:

- AO** Erillispientalojen korttelialue.
- 3 m sen kaava-alueen ulkopuolella oleva viiva, jota vahvistaminen koskee.
- Korttelin, korttelinosan ja alueen raja.
- Eri kaavamääräysten alaisten alueenosien välinen raja.
- ✕✕✕ Risti merkinnän päällä osoittaa merkinnän poistamista.
- RAHO** Kaupunginosan nimi.
- 3041** Korttelin numero.
- 17** Tontin numero.
- 218+v100** Lukusarja, jossa ensimmäinen luku ilmoittaa sallitun asuntokerrosalan neliömetrimäärän ja toinen luku ainoastaan maanpäälliseksi autosuoja- ja taloustilaksi varattavan kerrosalan neliömetrimäärän.
- I** Roomalainen numero osoittaa rakennusten, rakennuksen tai sen osan suurimman sallitun kerrosluvun.
- 1/21** Murtoluku roomalaisen numeron edessä osoittaa, kuinka suuren osan rakennuksen suurimman kerroksen alasta saa kaavassa lukumäärältään mainittujen kerrosten alapuolella olevasta tilasta kerrosluvun estämättä käyttää kerrosalaan laskettavaksi tilaksi.
- 11/2** Murtoluku roomalaisen numeron jäljessä osoittaa, kuinka suuren osan rakennuksen suurimman kerroksen alasta saa kaavassa lukumäärältään mainittujen kerrosten yläpuolella olevasta tilasta kerrosluvun estämättä käyttää kerrosalaan laskettavaksi tilaksi.
- $\alpha=22^\circ$ Kattokaltevuus.
-  Rakennusala.
-  Rakennusala, jolle saa sijoittaa talousrakennuksen.
-  Istutettava alueen osa.
-  Katualueen rajan osa, jonka kohdalta ei saa järjestää ajoneuvoliittymää.

POISTETTAVAT ASEMAKAAVAMERKINNÄT JA -MÄÄRÄYKSET:

-  Asuntotontti.
-  Omakotirakennuksen rakennusala, räystääskorkeus 5.0m, kattokaltevuus 2:5.



Istutettava tontin osa.

Ajoliikenne korttelirajan kohdalta kielletty.

Rakennusten on palonkestävyydeltään täytettävä sisäasianministeriön antaman palonkestävyysluokittelun vaatimukset.

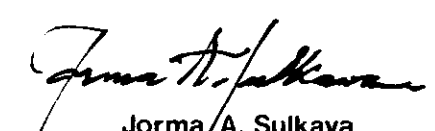
Tontilla olevien puiden kaataminen ilman rakennustarkastajan lupaa on kielletty.

YMPÄRISTÖN ASEMAKAAVAMERKINTÖJÄ:

- AR-3** Rivitalojen ja muiden kytkettyjen asuinrakennusten korttelialue.
- Ao** Omakotirakennusten ja muiden enintään kahden perheen talojen korttelialue.
- Ao²⁰** Enintään kahden perheen rakennusten korttelialue.
- Y** Yleisten rakennusten korttelialue.
- PL** Luonnontilassa säilytettävä puistoalue.
- PL** Porraskatu tai yleiselle jalankululle varattu katualue.
- Katu.** Katu.
- ALANIEMEN** Kadun tai puiston nimi.
-  Putki- tai tunneliviemäri.

Muutetaan 13.04.1951 vahvistettua asemakaavaa n:o 263/09.02.1951
09.10.1969 " " n:o 2996/05.12.1968.



	Tampereen kaupungin kaavoitusvirasto asemakaavaosasto		
RAHOLA, 17/3041 asemak. muutos			
Kartta n:o 6656	Arkisto n:o 65180 h	Suunnittelija R. Kangasniemi	Tark.
 Jorma A. Sulkava Asemakaava-arkkitehti		Piirtäjä HK	Mittakaava 1:1000
		Pohjakartta tarkistettu 22.12.1987	
Pvm 18.12.1987	KH 14. 3.1988	KV	YM