
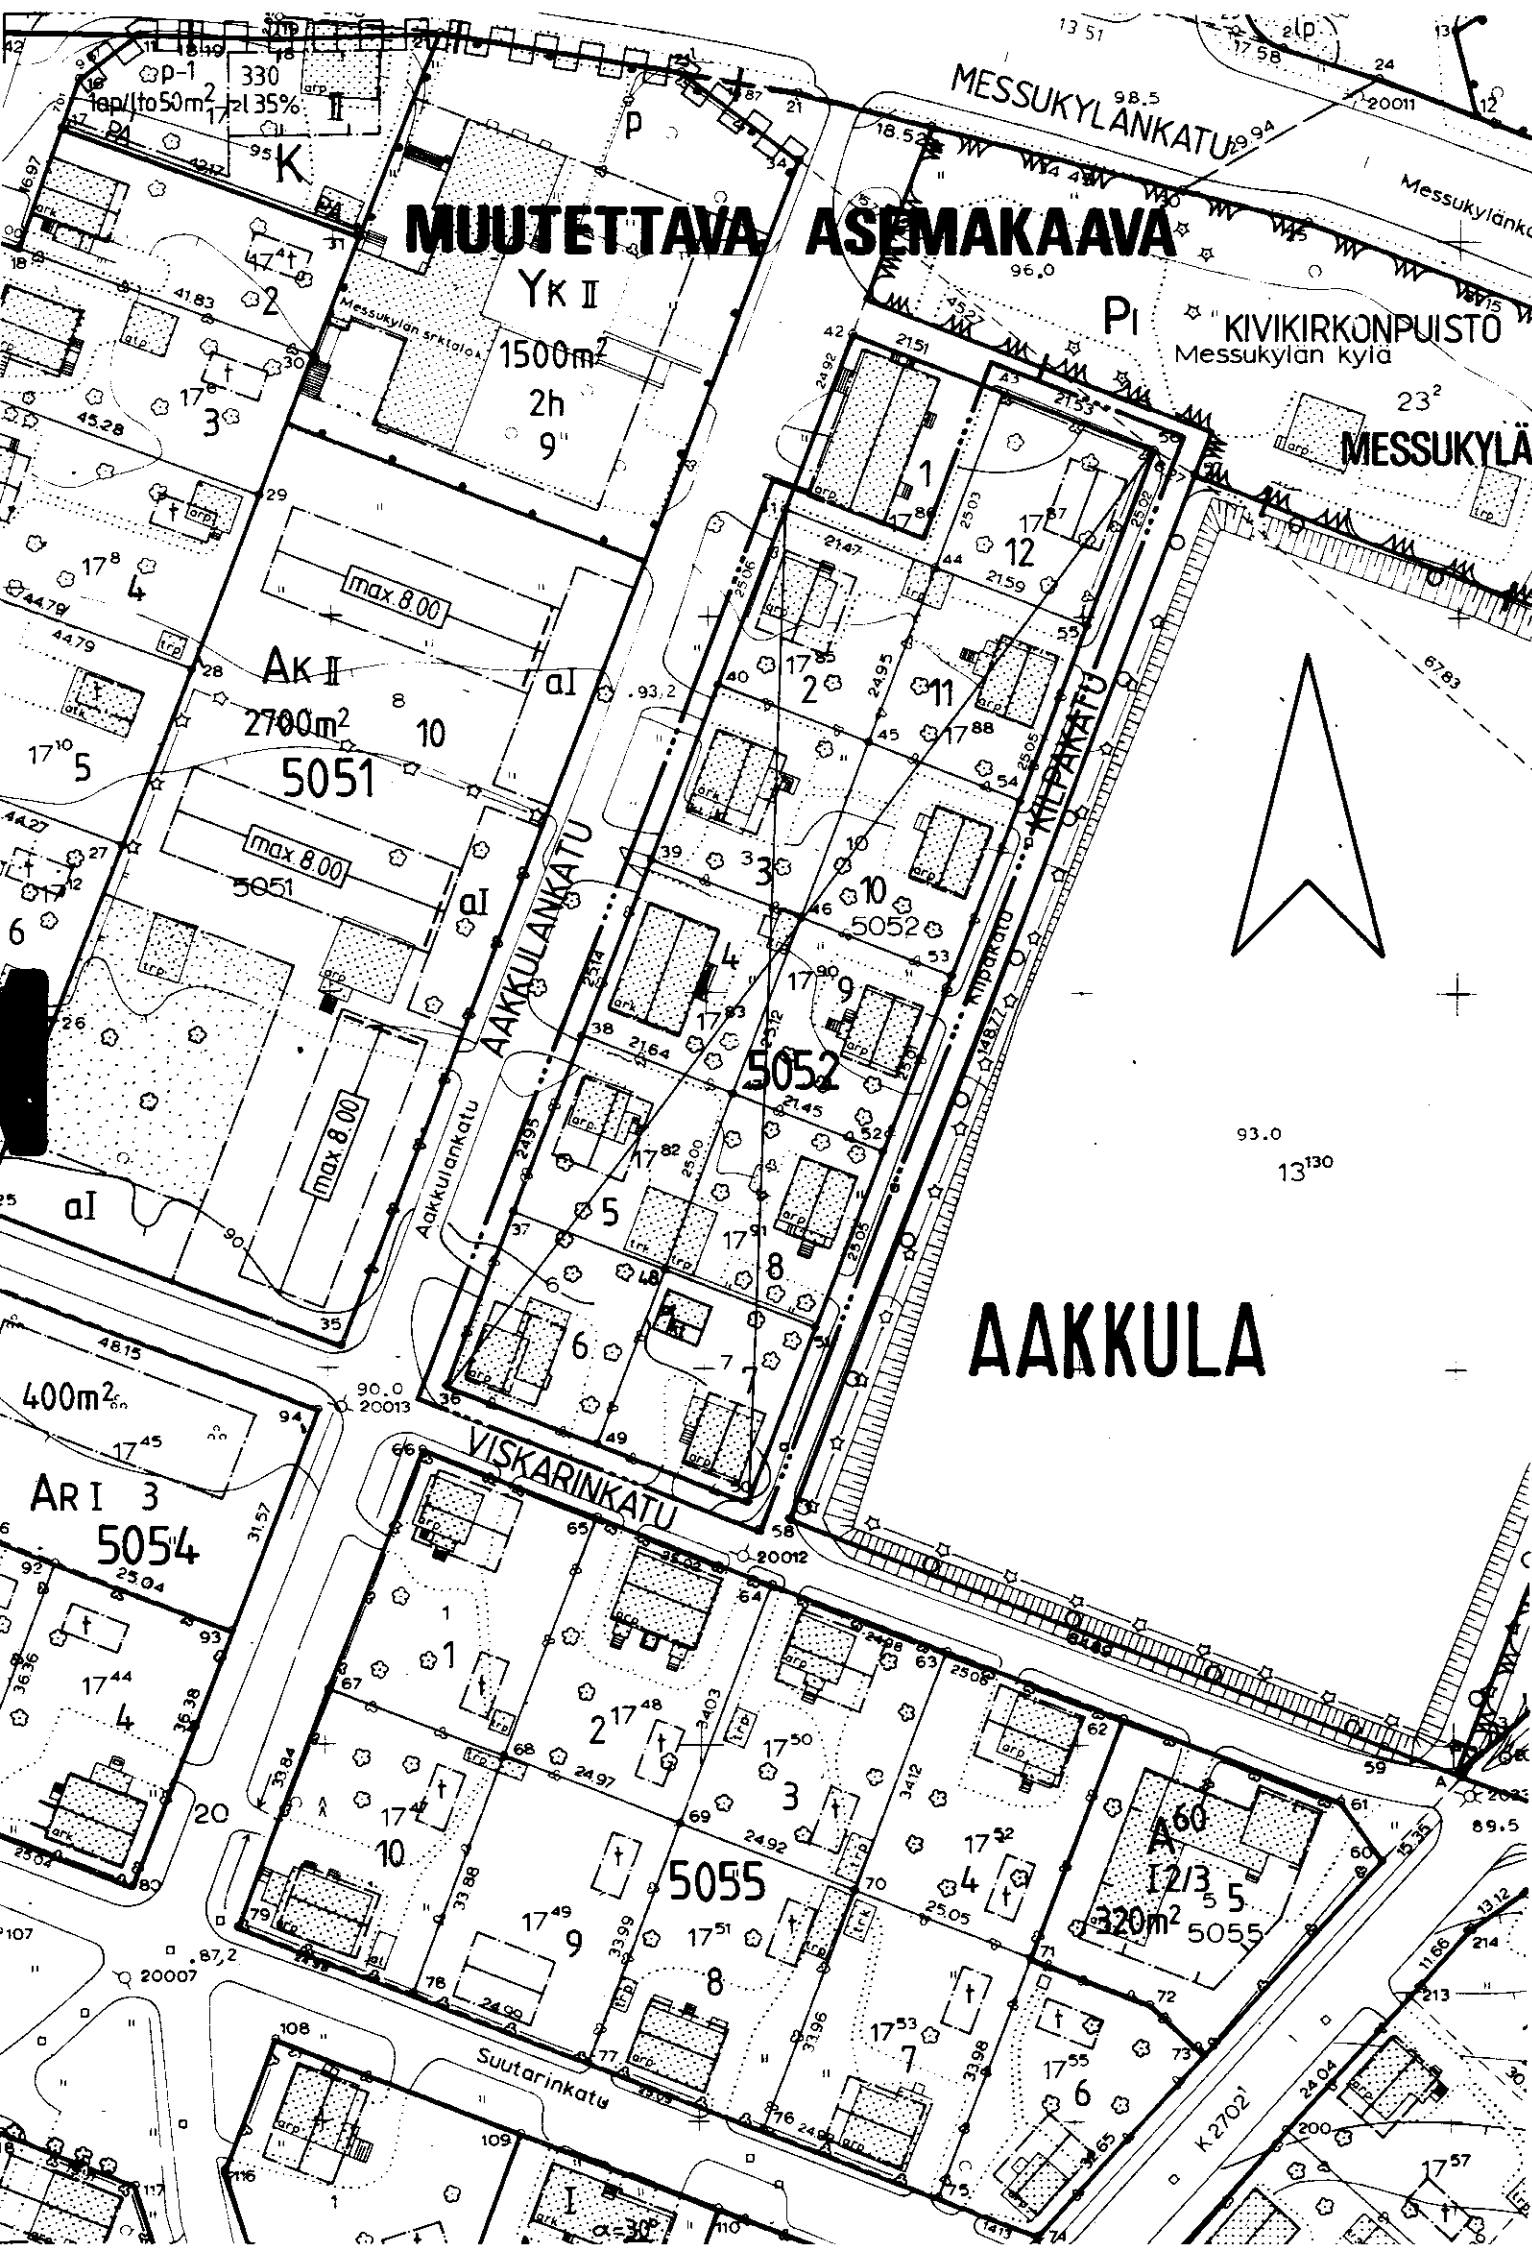


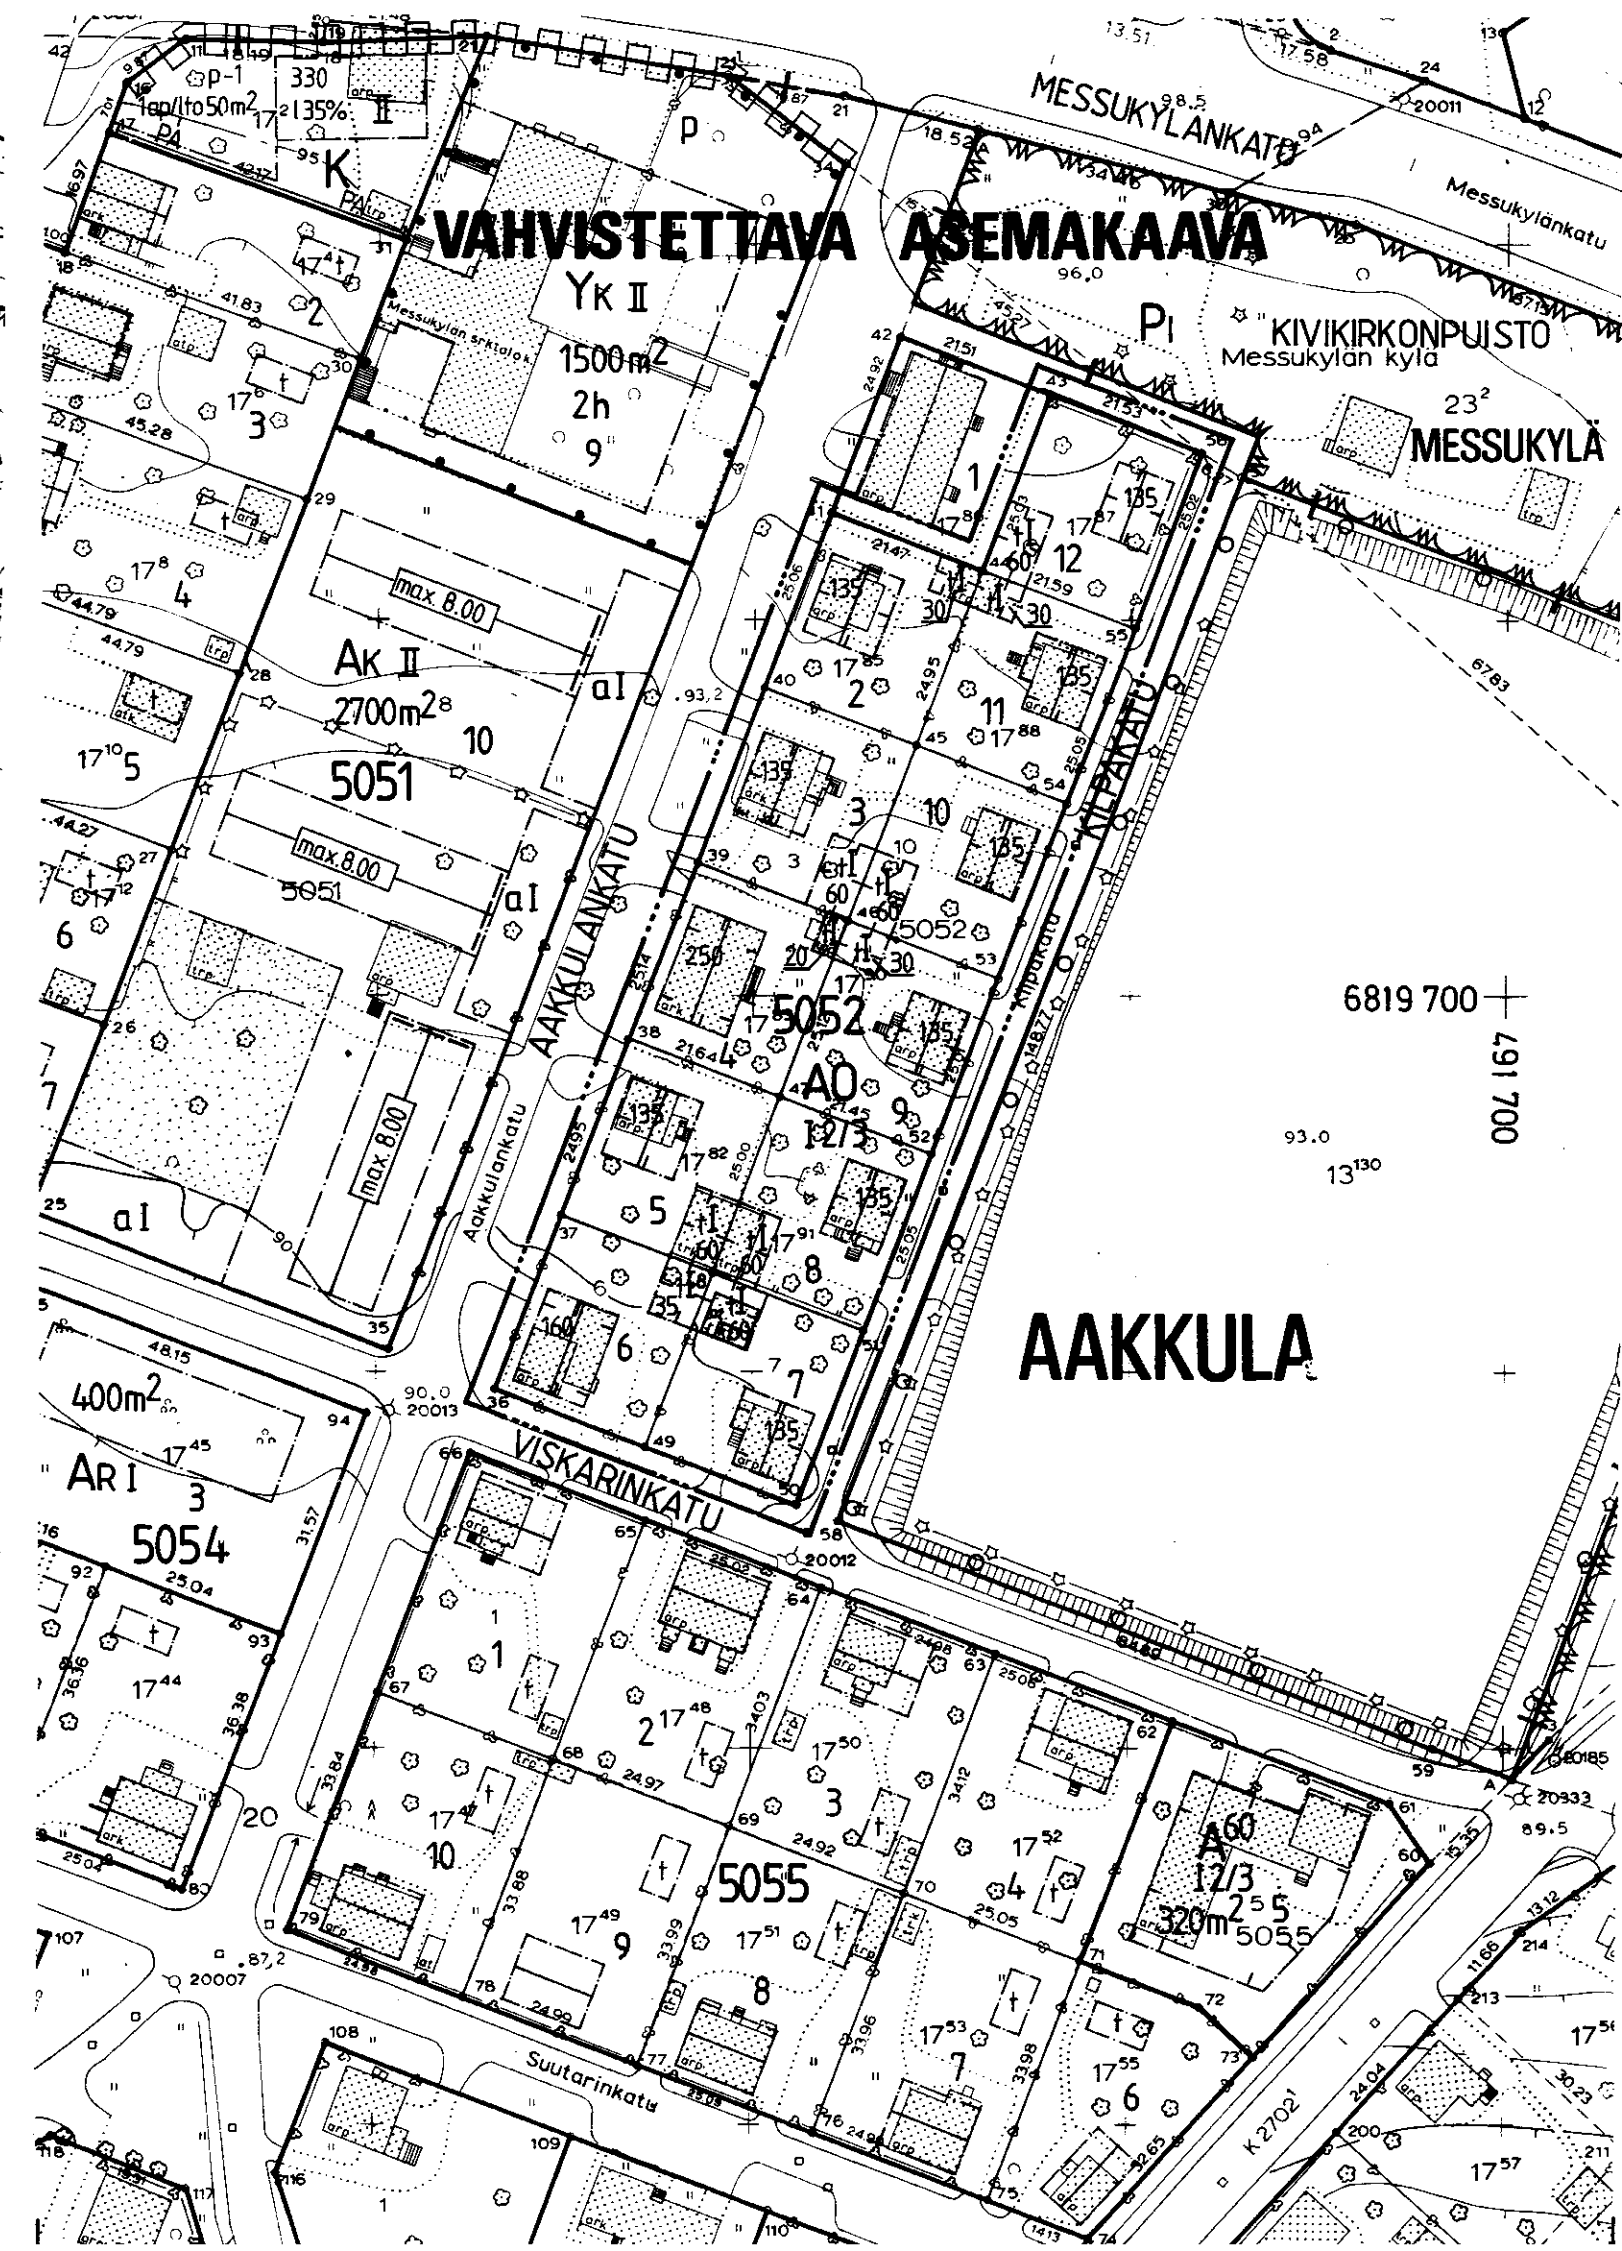

TAMPERE

ASEMAKAAVAN MUUTOS

Kaupunginosa AAKKULA

Kortteli n:o 5052

Tontit n:o 2-12


ASEMAKAAVAMERKINNÄT JA -MÄÄRÄYKSET:

- A0** Erillispientalojen korttelialue.
- 3 m sen kaava-alueen ulkopuolella oleva viiva, jota vahvistaminen koskee.
- Korttelin, korttelinosan ja alueen raja.
- Eri kaavamääräysten alaisten alueenosien välinen raja.
- Risti merkinnän päällä osoittaa merkinnän poistamista.
- AAKK** Kaupunginosa.
- 5052** Korttelin numero.
- 8** Tontin numero.
- 135** Rakennusoikeus kerrosalaneliömetreinä.
- I** Roomalainen numero osoittaa rakennusten, rakennuksen tai sen osan suurimman sallitun kerrosluvun.
- 12/3** Murtoluku roomalaisen numeron jäljessä osoittaa, kuinka suuren osan rakennuksen suurimman kerroksen alasta saa kaavassa lukumäärältään mainittujen kerrosten yläpuolella olevasta tilasta kerrosluvun estämättä käyttää kerrosalaan laskettavaksi tilaksi.
- Rakennusala.
- Rakennusala, jolle saa sijoittaa talousrakennuksen.
- Rakennuksen harjansuuntaa osoittava viiva.

POISTETTAVAT ASEMAKAAVAMERKINNÄT JA -MÄÄRÄYKSET:

- Asunto- tai liikekortteli.
- 1-kerroksisen rakennuksen rakennusala.
- Ullakosta saa käyttää 2/3 asumiseen.
- Rakentamaton tontinosa on istutettava.
- YMPÄRISTÖN ASEMAKAAVAMERKINTÖJÄ JA -MÄÄRÄYKSIÄ:
- AK** Asuntokerrostalojen korttelialue.
- AR** Rivitalojen korttelialue.
- Yk** Seurakunnallisten rakennusten korttelialue.
- Pi** Istutettava puistoalue.
- Ur** Urheilualue.
- +** Kaupunginosa.
- AAKKULANK** Kadun tai puiston nimi.
- Katu.

MUUTETAAN 23.08.1949 VAHVISTETTUA ASEMAKAAVAA N:O 32 / 22.01.1947

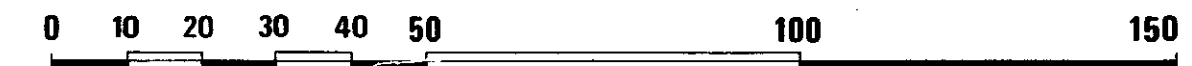

Tampereen kaupungin kaavoitusvirasto asemakaavaosasto			
AAKKULA, 5052/2-12 Asemakaavan muutos			
Kartta n:o 6668	Arkisto n:o 97217 H	Suunnittelija J. LAIHO	
Muut. 15.3.1988		Piirtäjä JG	Mittakaava 1:1000
Pvm 12.2.1988		Pohjakartta tarkistettu 18.2.1988	
Jorma A. Sulkava Asemakaava-arkkitehti		KH 2.5.1988	kv 1.6.1988 YM 29.7.1988