


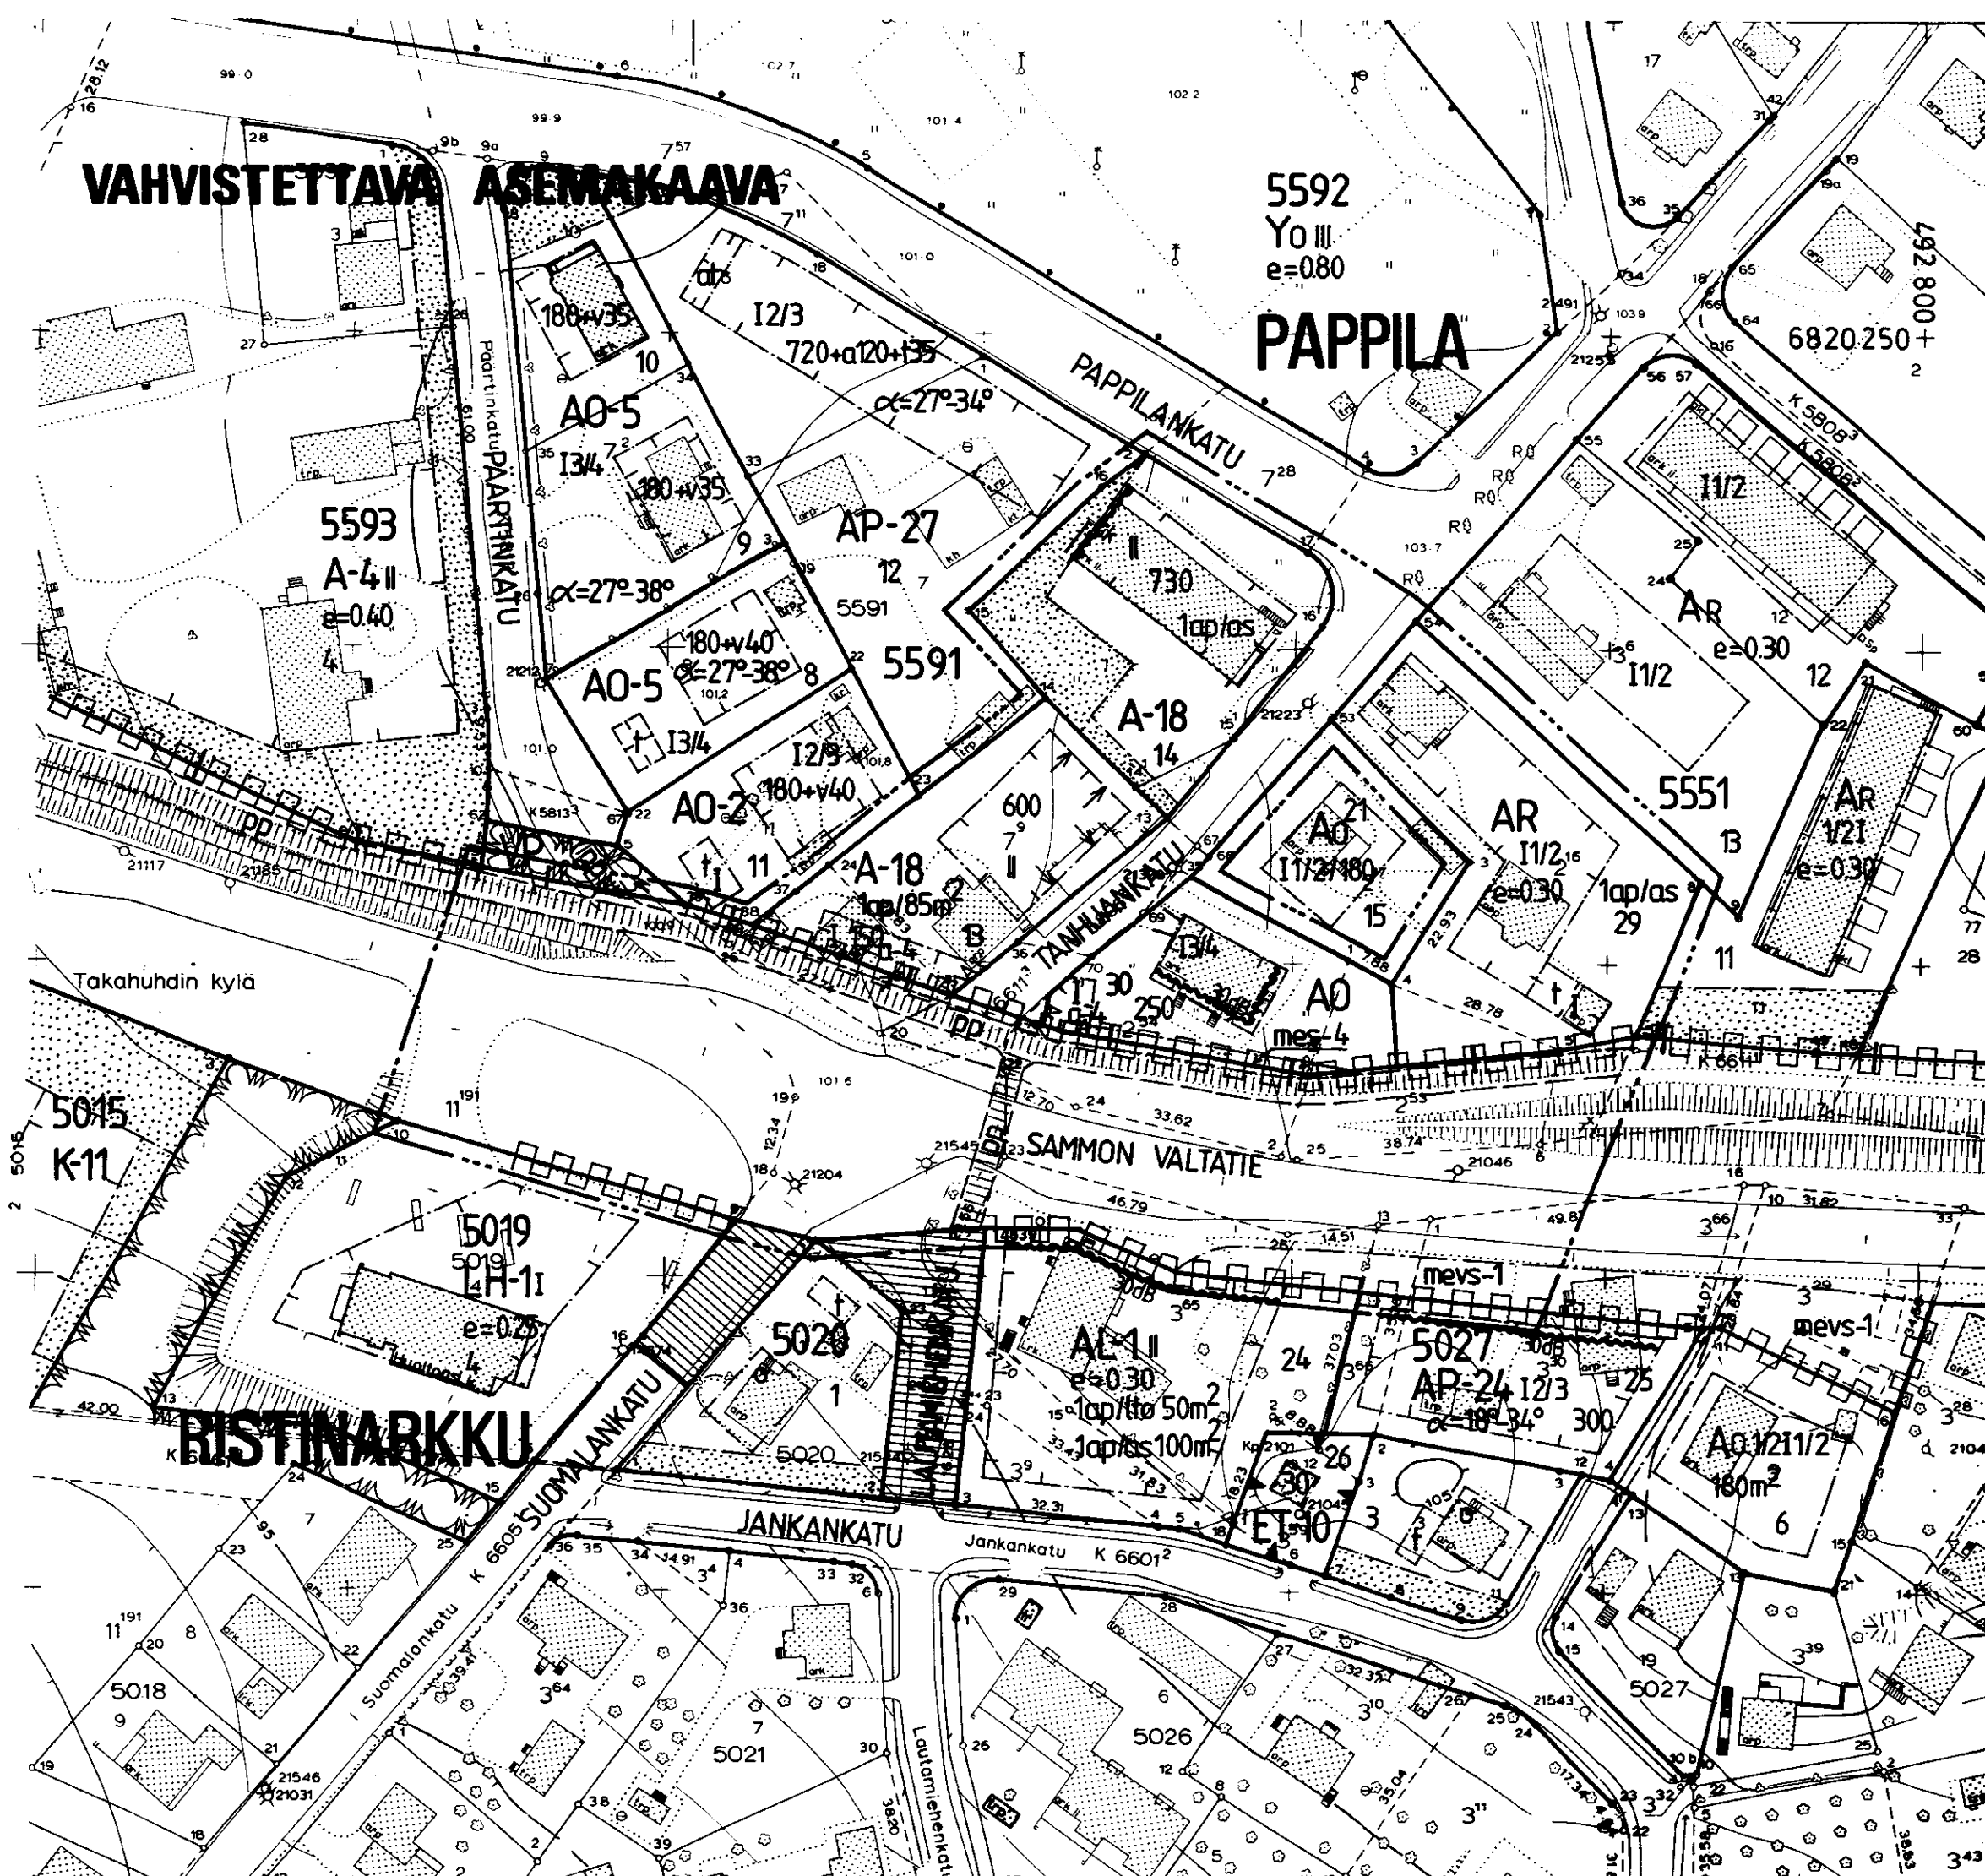

	Tampereen kaupungin kaavoitusvirasto asemakaavaosasto		
PAPPILA, 14/5551, 1,2/5591 katu-, puistoal., RISTINARKKU, karttal. alkan muutos			
Kartta n:o 6670	Arkisto n:o 96130 h	Suunnittelija M. VÄISÄNEN Tark.	
<div style="text-align: center;"> Jorma A. Sulkava Asemakaava-arkkitehti </div>		Piirtäjä HK	Mittakaava 1:1000
		Pohjakartta tarkistettu 18.2.1988	
		KH 8.8.1988	KV 24.8.1988
Tark. 9.3.1988 Pvm 5.2.1988			