
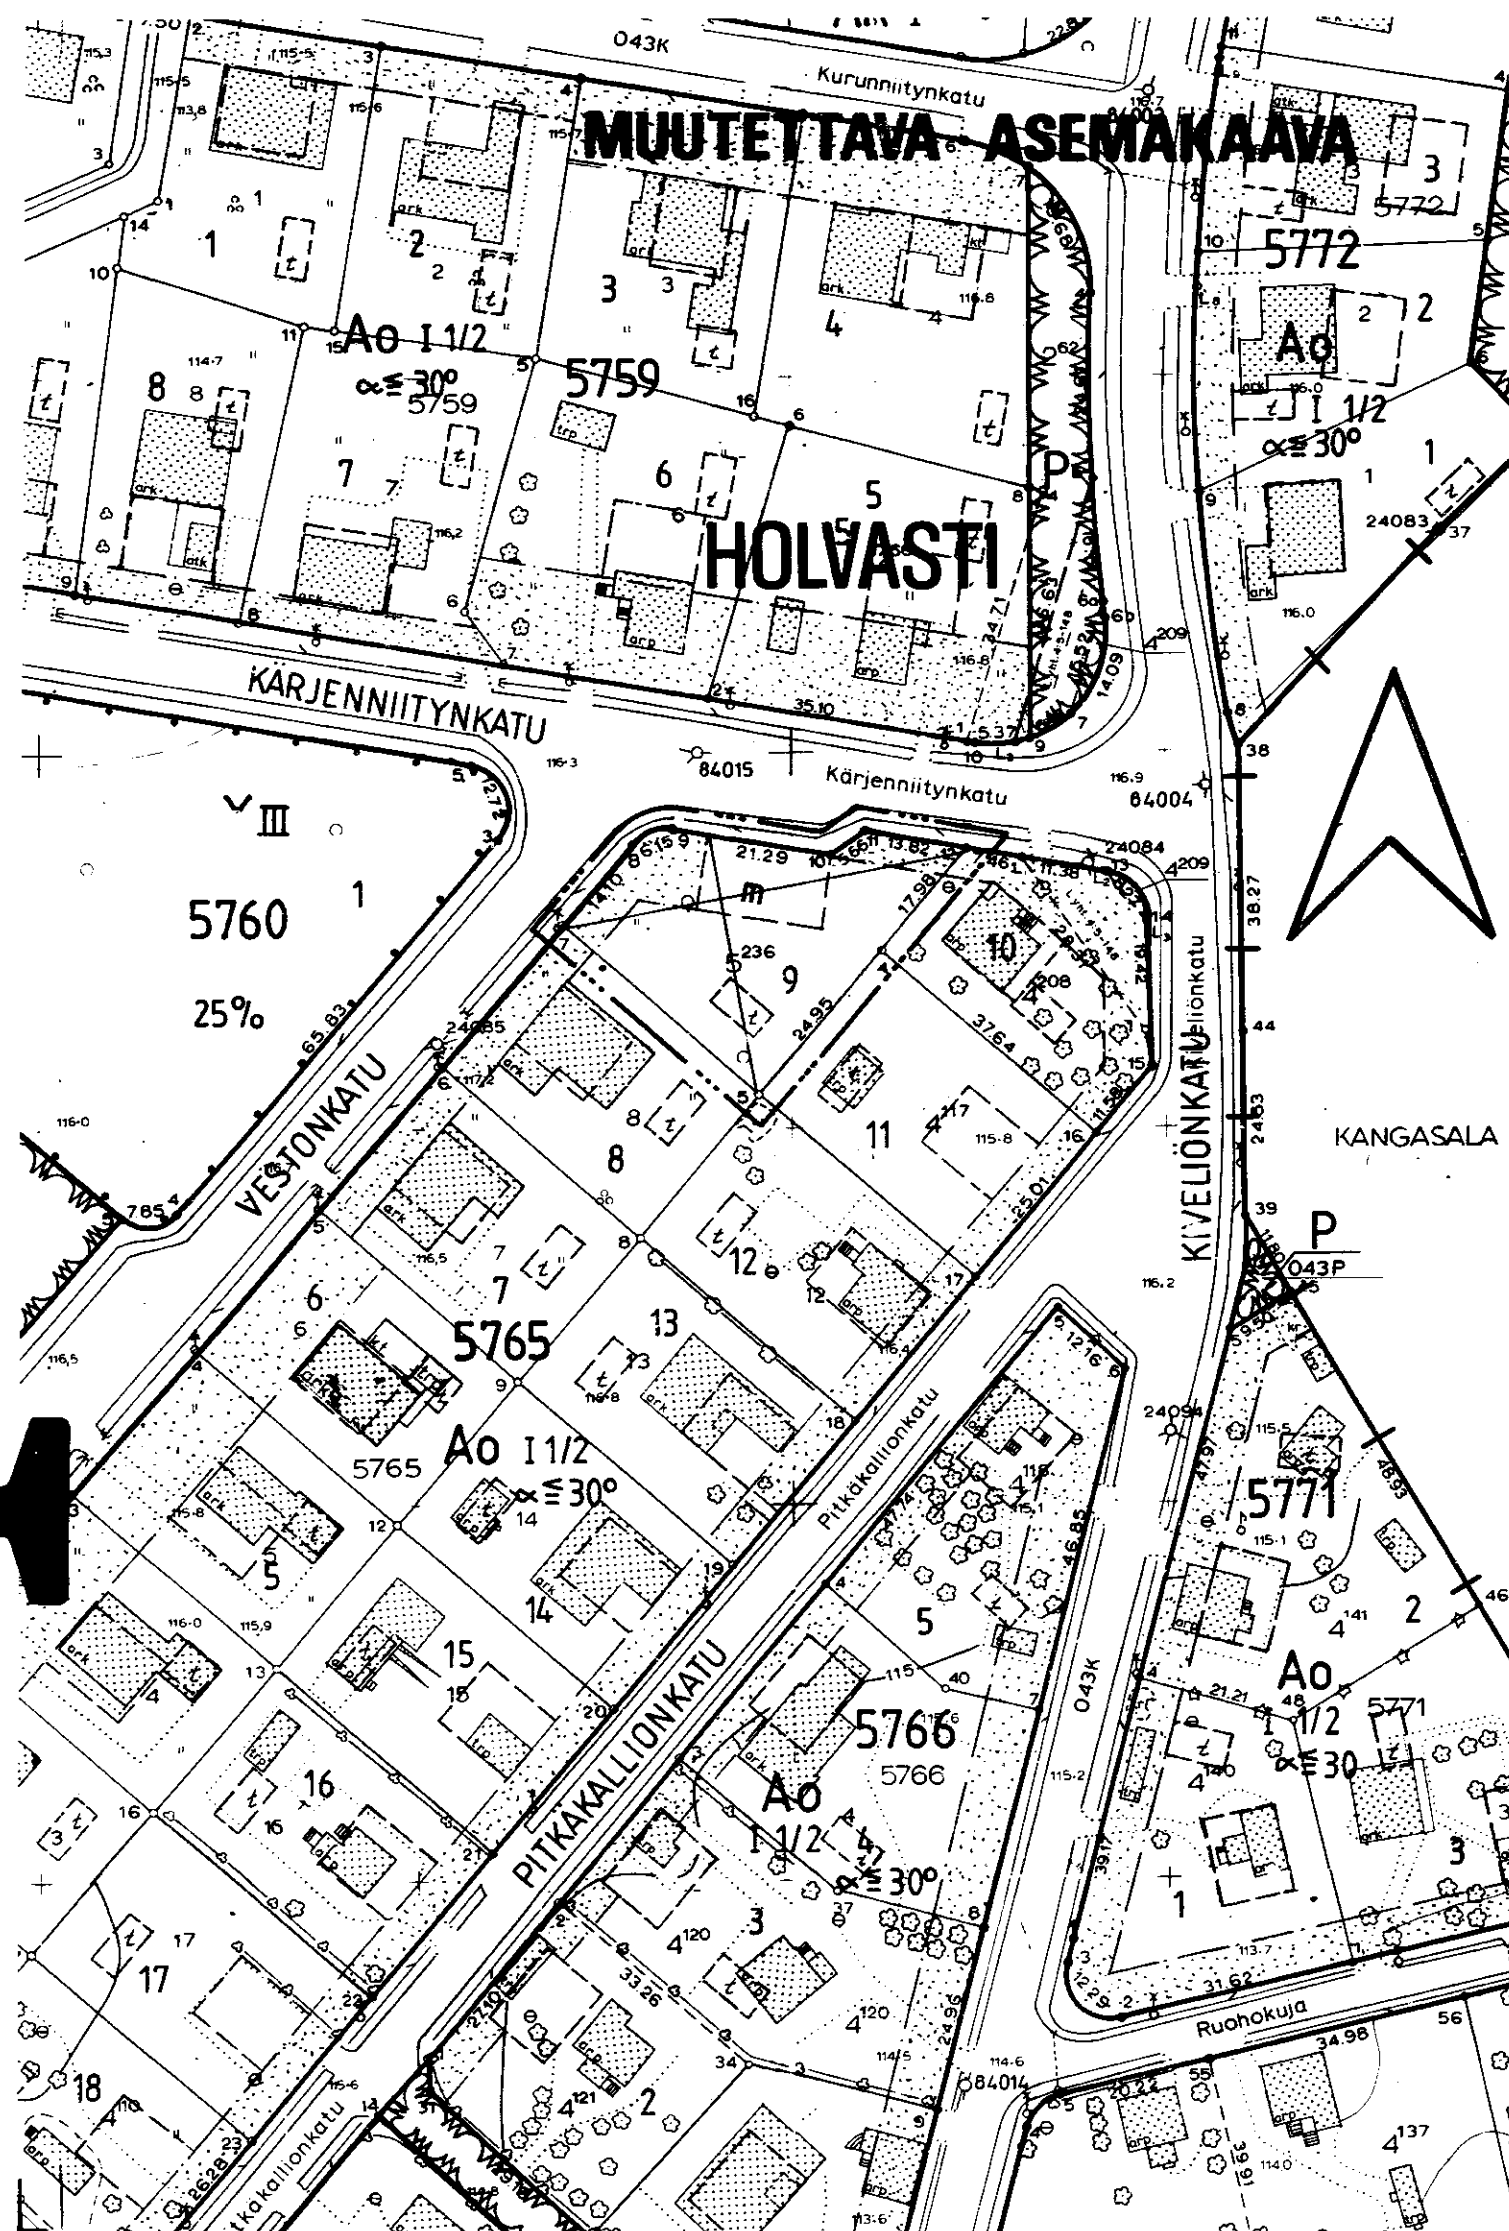


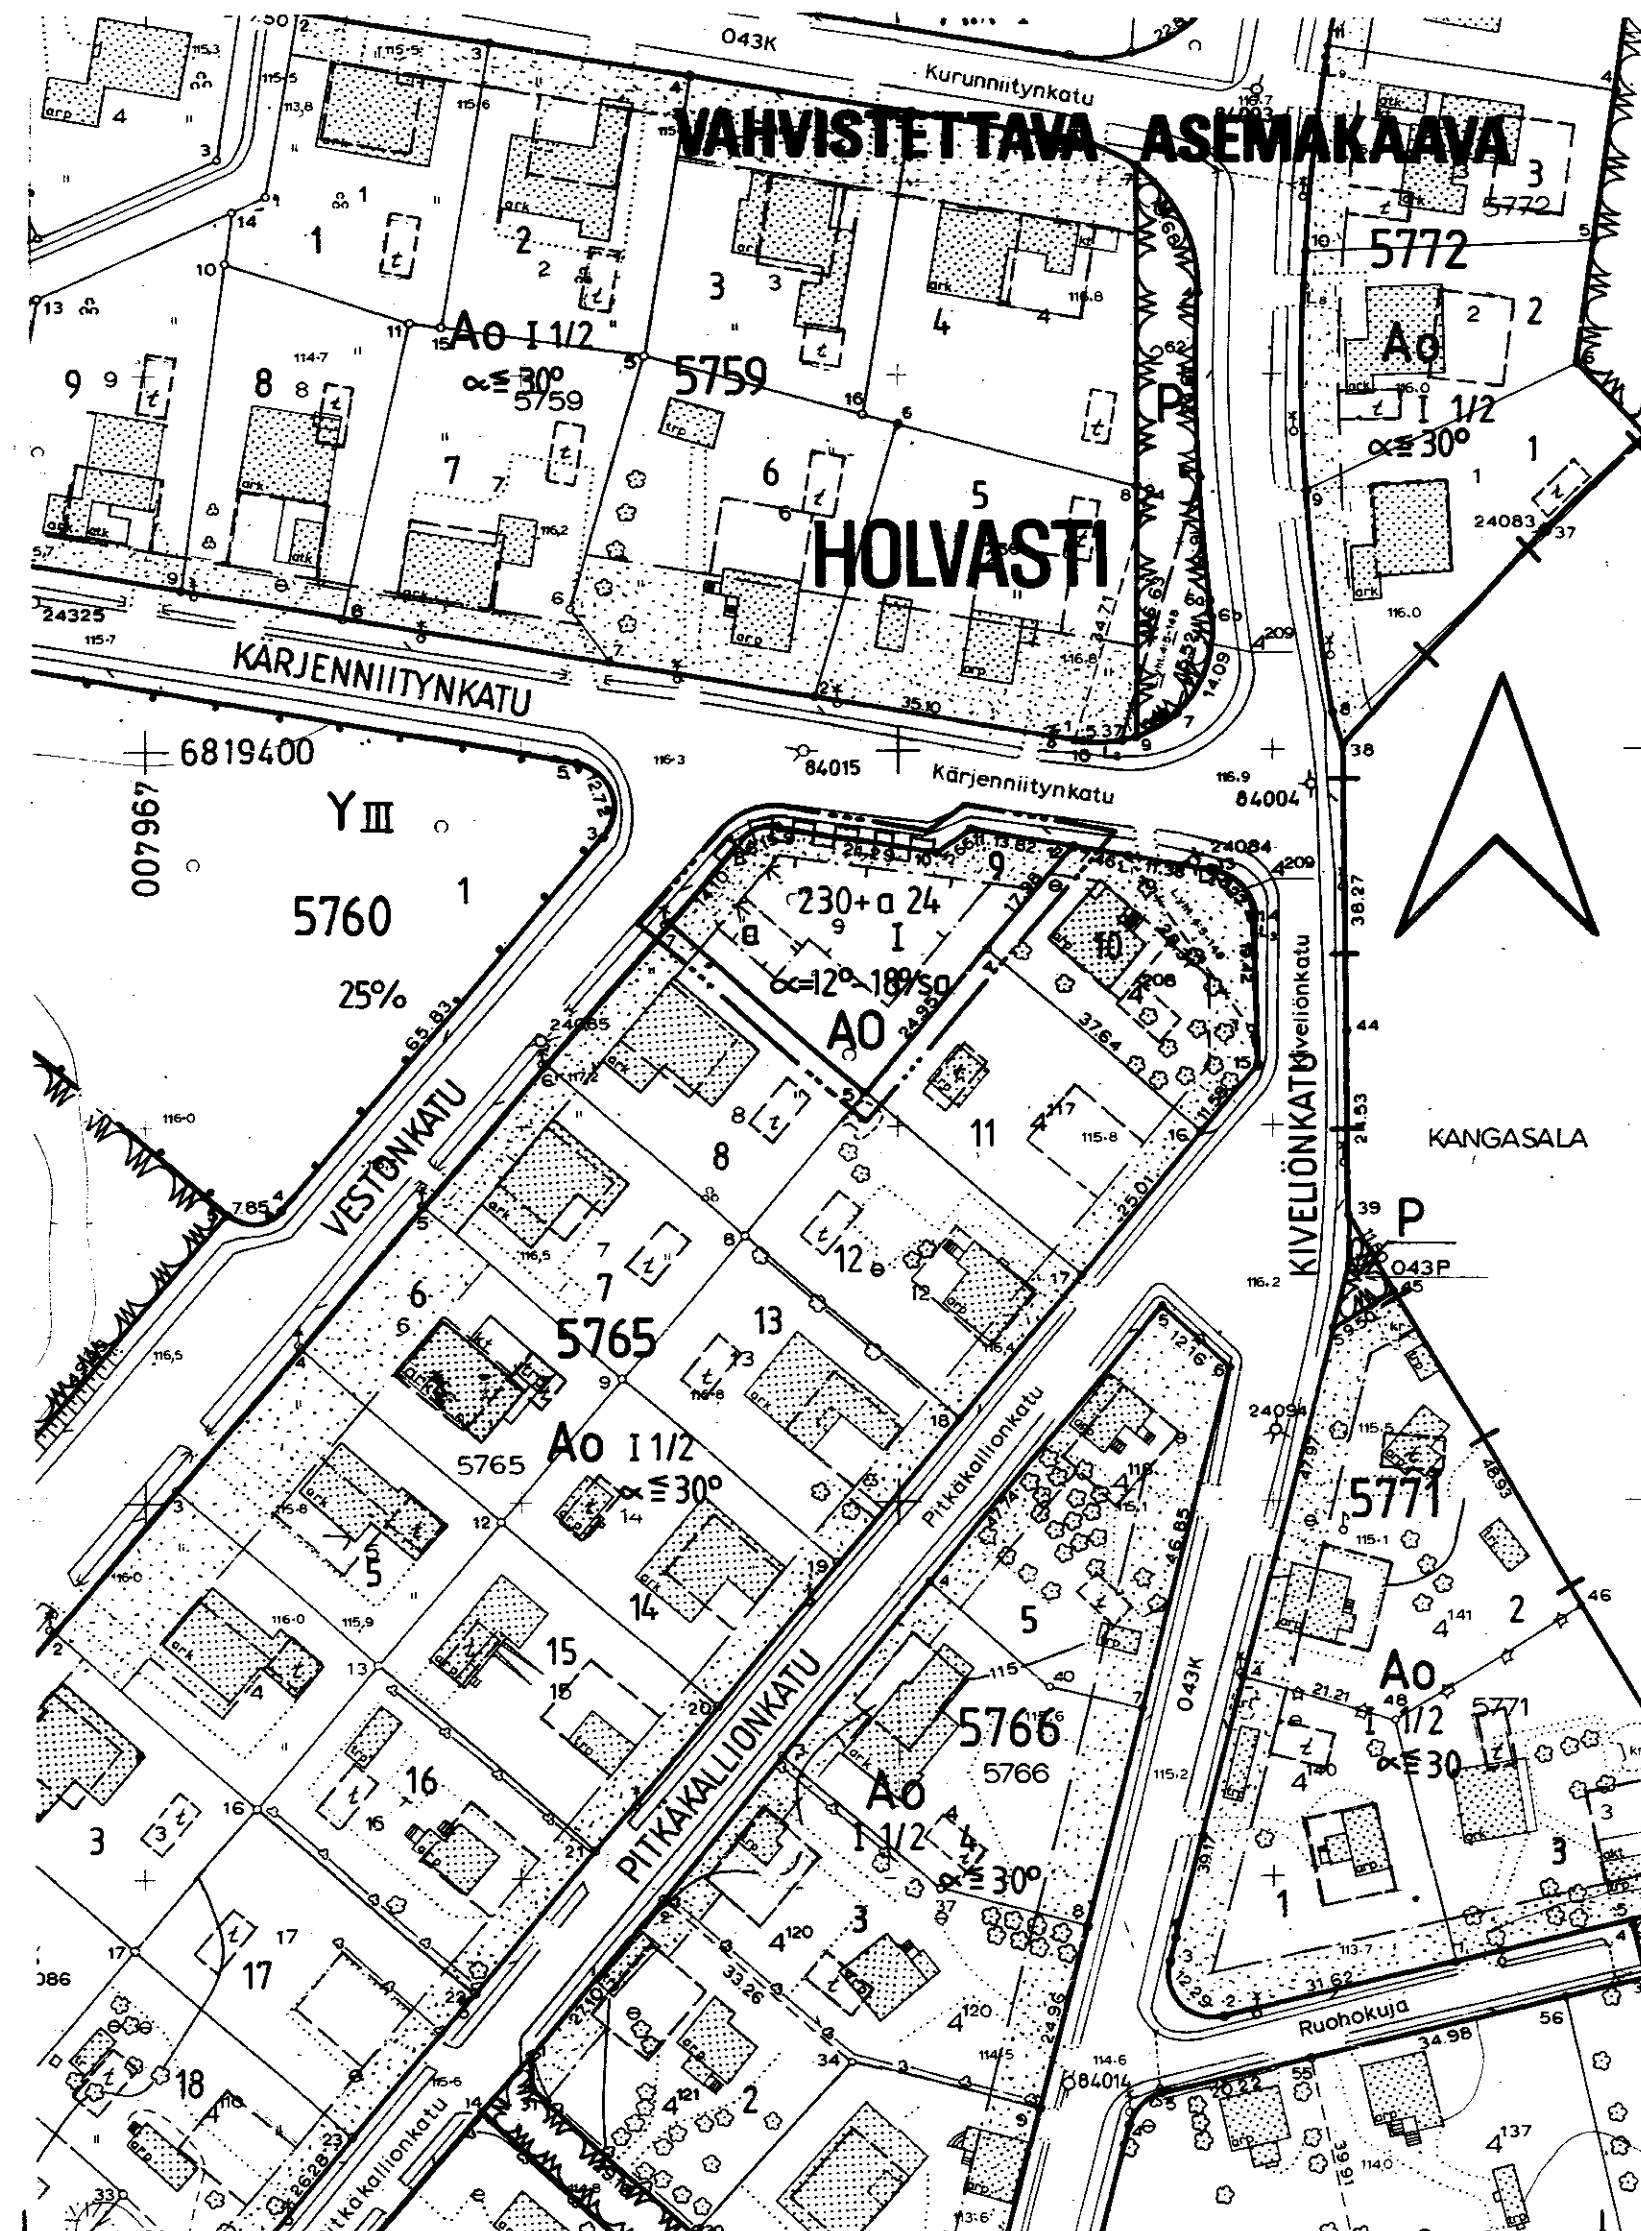

TAMPERE

ASEMAKAAVAN MUUTOS

Kaupunginosa: HOLVASTI
Kortteli: n:o 5765
Tontti n:o 9

ASEMAKAAVAMERKINNÄT JA -MÄÄRÄYKSET:

- A0** Erillispientalojen korttelialue.
- 3 m sen kaava-alueen ulkopuolella oleva viiva, jota vahvistaminen koskee.
- Korttelin, korttelinosan ja alueen raja.
- Eri kaavamääräysten alaisten alueenosien välinen raja.
- Ohjeellinen eri kaavamääräysten alaisten alueenosien välinen raja.
- ✕ Risti merkinnän päällä osoittaa merkinnän poistamista.
- HOLVA** Kaupunginosa.
- 5765** Korttelin numero.
- 9** Tontin numero.
- 230+a24** Lukusarja, jossa ensimmäinen luku ilmoittaa sallitun asuntokerrosalan neliömetrimäärän ja toinen luku ainoastaan autosuojatiloiksi sallitun kerrosalan neliömetrimäärän.
- I** Roomalainen numero osoittaa rakennusten, rakennuksen tai sen osan suurimman sallitun kerrosluvun.
- $\alpha=12-18/50$ Kattokaltevuus. Kattomuotona on käytettävä satulakattoa.
- a** Rakennusala.
- a** Ohjeellinen auton säilytyspaikan rakennusala.
- a** Nuoli osoittaa rakennusalan sivun, johon rakennus on rakennettava kiinni.
- a** Istutettava alueen osa.
- a** Katualueen rajan osa, jonka kohdalta ei saa järjestää ajoneuvoliittymää.

POISTETTAVAT ASEMAKAAVAMERKINNÄT JA -MÄÄRÄYKSET:

- A0** Omakotirakennusten ja muiden enintään kahden perheen talojen korttelialue. Rakennusala enintään 10 x 12m. Etäisyyden naapuritontin rajasta on oltava vähintään 5m.
- m** Ohjeellinen myymälän rakennusala.
- z** Enintään 4 x 8 m suuruisen talousrakennuksen ohjeellinen rakennusala. Rakennuksen räystäskorkeus enintään 3 m. Etäisyyden naapuritontin rajasta on oltava vähintään 5 m ja asuinrakennuksesta 8 m, ellei niitä rakenneta toisiinsa kiinni.
- I 1/2** Murtoluku roomalaisen numeron jäljessä osoittaa ullakkokerroksessa sallitun, kerrosalaan laskettavan rakennusoikeuden.
- $\alpha \leq 30^\circ$ Suurin sallittu kattokaltevuus.
- YMPÄRISTÖN ASEMAKAAVAMERKINTÖJÄ JA -MÄÄRÄYKSIÄ:**
- Y** Yleisten rakennusten korttelialue.
- SW** Puistoalue.
- VESTONKA** Kadun nimi.
- K** Katu.

MUUTETAAN 3.1.1964 VAHVISTETTUA ASEMAKAAVAA N:o 2006 / 6.2.1963.



Tampereen kaupungin kaavoitusvirasto asemakaavaosasto			
HOLVASTI, 5765 / 9. Asemakaavan muutos			
Kartta n:o 6671	Arkisto n:o 97223	Suunnittelija M. HÄSÄNEN Tark. R.K.	
Tark. 17.3.1988 Pvm 17.2.1988		Piirtäjä R.M.	Mittakaava 1:1000
		Pohjakartta tarkistettu 22.2.1988	
		KH 30.5.1988	VM