


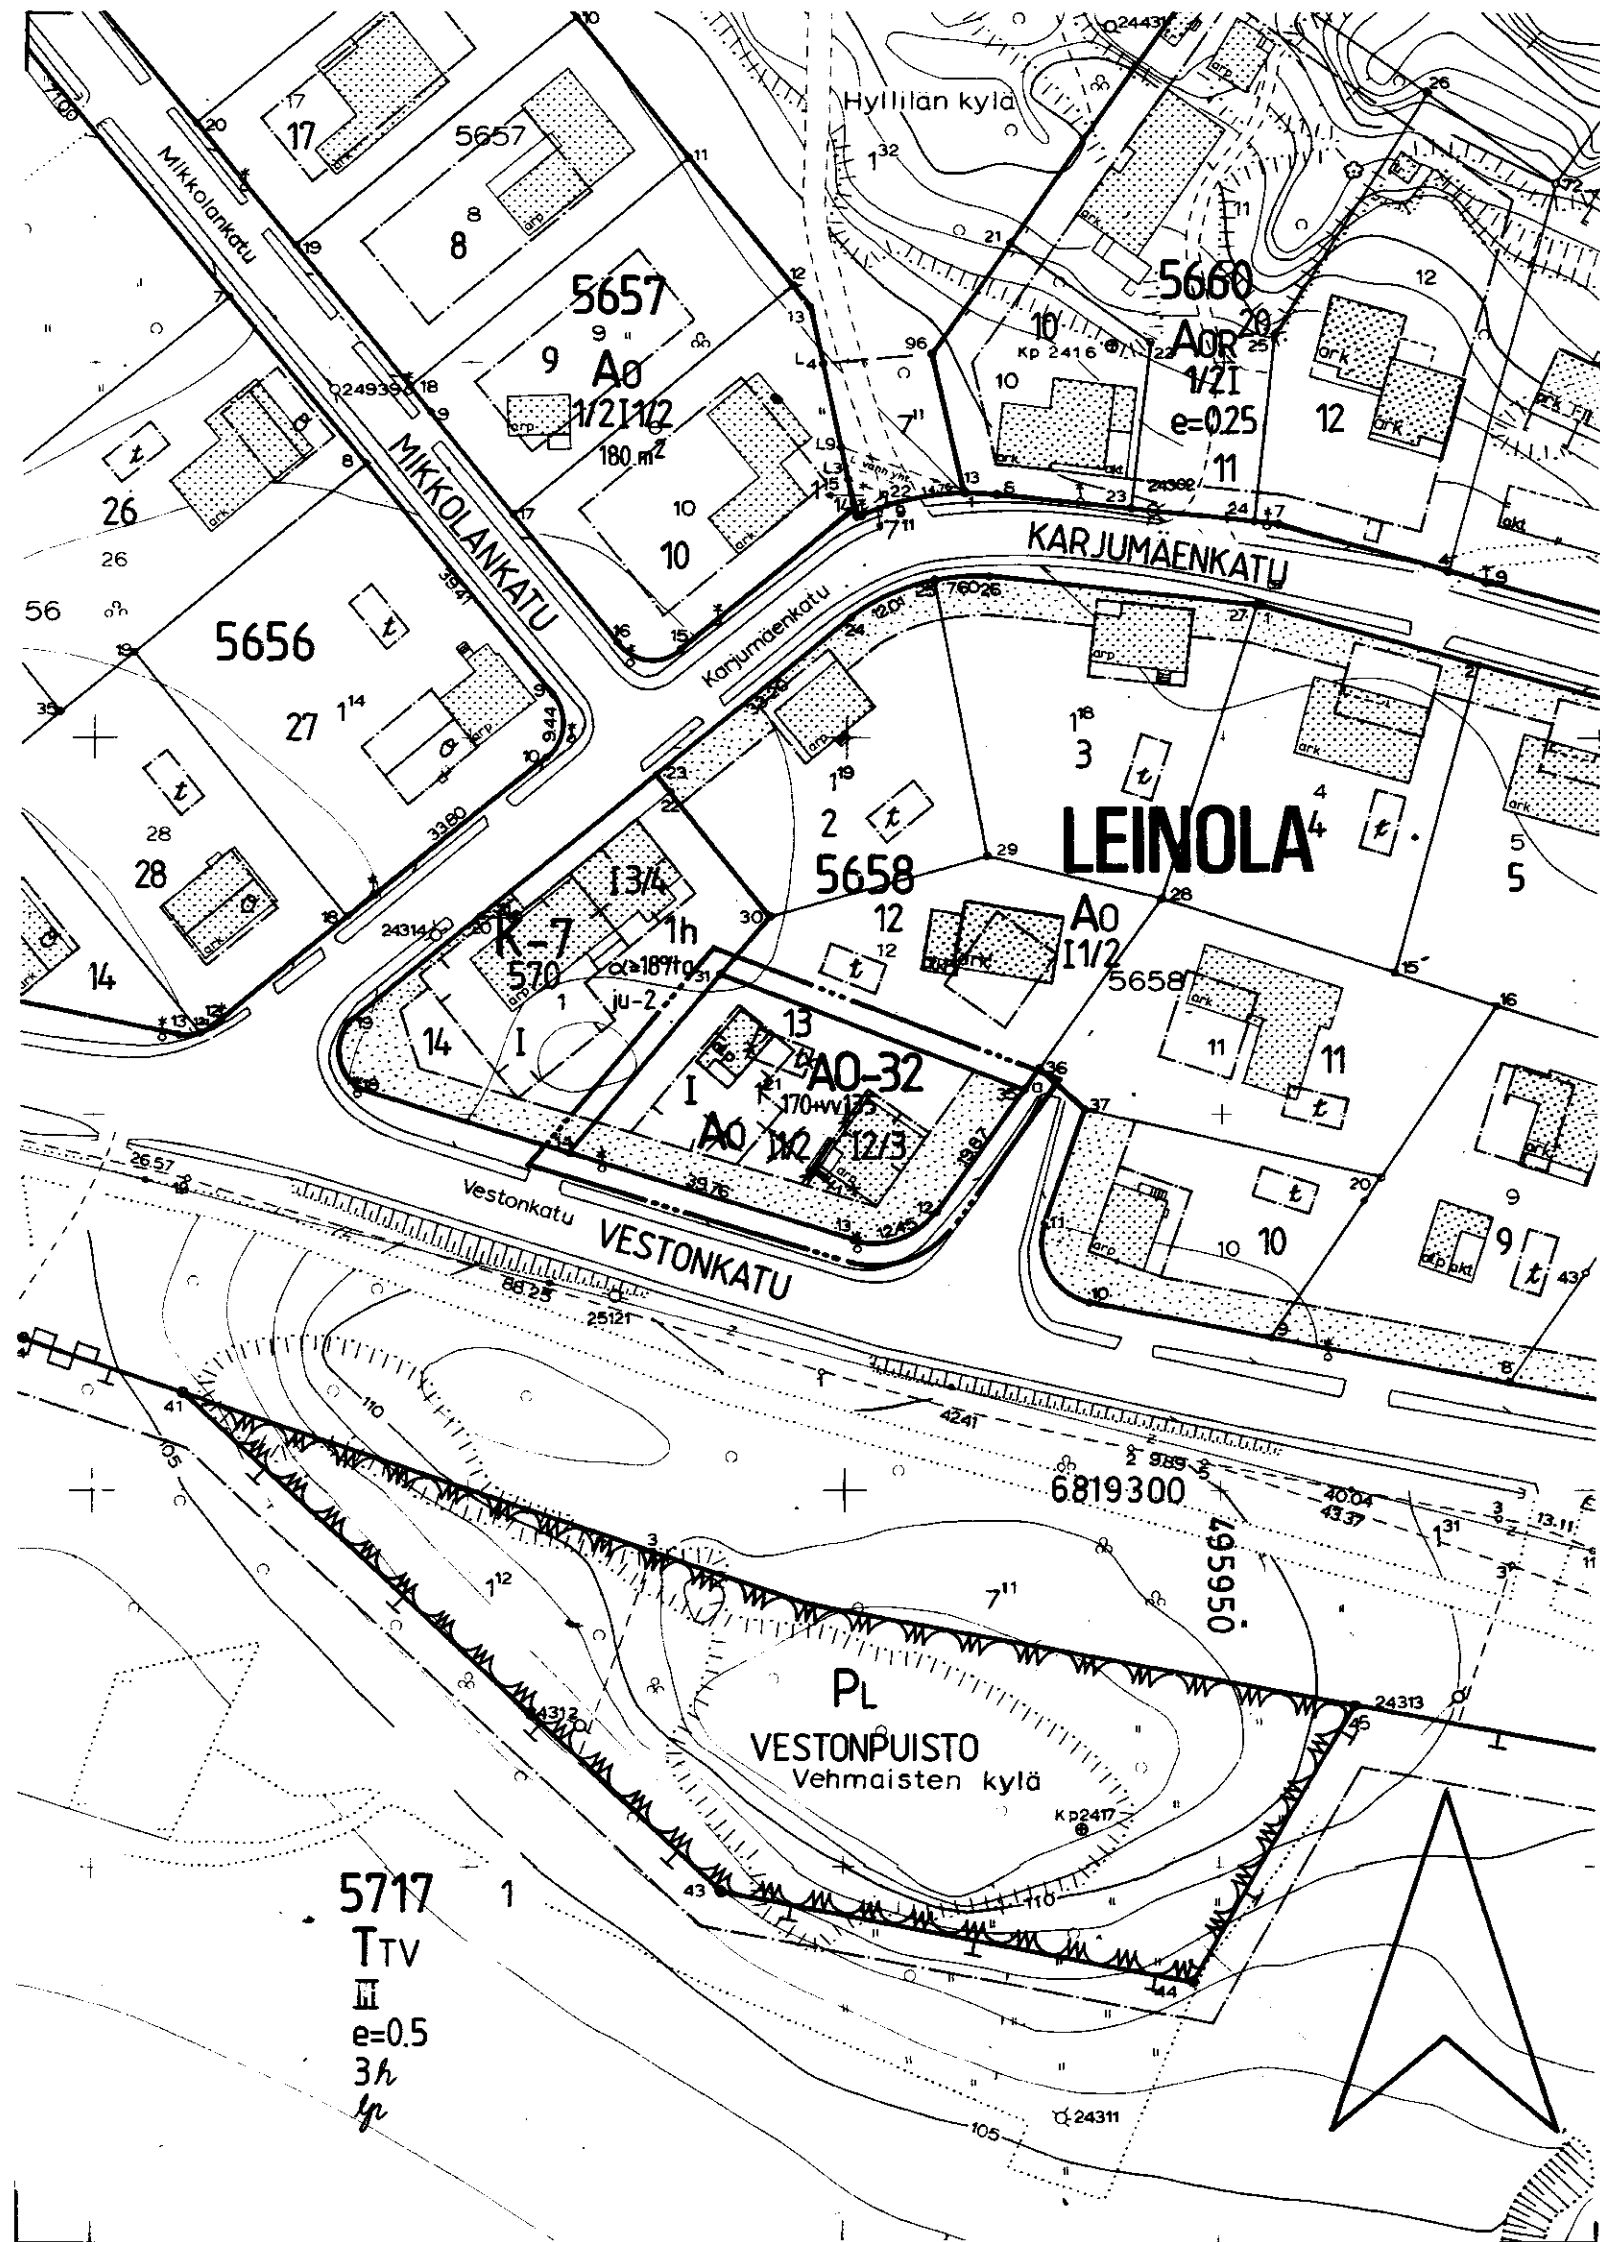

TAMPERE ASEMAKAAVAN MUUTOS

Kaupunginosa LEINOLA

Kortteli n:o 5658

Tontti n:o 13

ASEMAKAAVAMERKINNÄT JA -MÄÄRÄYKSET:

- AO-32** Erillispienitalojen korttelialue, jonka kerrosalasta saadaan enintään merkinnän osoittama määrä käyttää maanpäällisinä varasto- ja autosuojatiloina. Em. tiloissa tapahtuva toiminta ei saa aiheuttaa ympäristöön melua, tärinää, ilman pilaantumista tai muuta häiriötä. Ulkovarastoalueita ei sallita.
- 3 m sen kaava-alueen ulkopuolella oleva viiva, jota vahvistaminen koskee.
- Korttelin, korttelinosan ja alueen raja.
- Eri kaavamääräysten alaisten alueenosien välinen raja.
- ✕ ✕ Risti merkinnän päällä osoittaa merkinnän poistamista.
- LEINO** Kaupunginosa.
- 5658** Korttelin numero.
- 13** Tontin numero.
- 170+vv135** Lukusarja, jossa ensimmäinen luku ilmoittaa sallitun asuunkerrosalan neliömetrimäärän ja toinen luku ainoastaan maanpäälliseksi varasto-, autosuoja- ja taloustilaksi varattavan kerrosalan neliömetrimäärän.
- 1** Roomalainen numero osoittaa rakennusten, rakennuksen tai sen osan suurimman sallitun kerrosluvun.
- 12/3** Murtoluku roomalaisen numeron jäljessä osoittaa, kuinka suuren osan rakennuksen suurimman kerroksen alasta saa kaavassa lukumäärältään mainittujen kerrosten yläpuolella olevasta tilasta kerrosluvun estämättä käyttää kerrosalaan laskettavaksi tilaksi.
-  Rakennusala.
-  Istutettava alueen osa.

POISTETTAVAT ASEMAKAAVAMERKINNÄT JA -MÄÄRÄYKSET:

- AO** Enintään kahden perheen omakotirakennusten korttelialue.
- t** Talousrakennuksen rakennusala.

YMPÄRISTÖN ASEMAKAAVAMERKINTÖJÄ JA -MÄÄRÄYKSIÄ:

- K-7** Liike- ja toimistorakennusten korttelialue.
-  Luonnontilassa säilytettävä puistoalue.
- VESTONKAT** Kadun tai puiston nimi.
-  Katu.

MUUTETAAN 08.08.1964 VAHVISTETTUA ASEMAKAAVAA N:O 2138 / 05.12.1963



	Tampereen kaupungin kaavoitusvirasto asemakaavaosasto		
	LEINOLA, 5658 / 13 Asemakaavan muutos		
Kartta n:o	6673	Arkisto n:o	65183 H
Suunnittelija		JUHA JAAKOLA	
Piirtäjä		JG	Mittakaava 1:1000
Pohjakartta tarkistettu 26.2.1988			
Pvm	23.2.1988	KH	9.5.1988
Jorma A. Sulkava Asemakaava-arkkitehti		KV	YM