
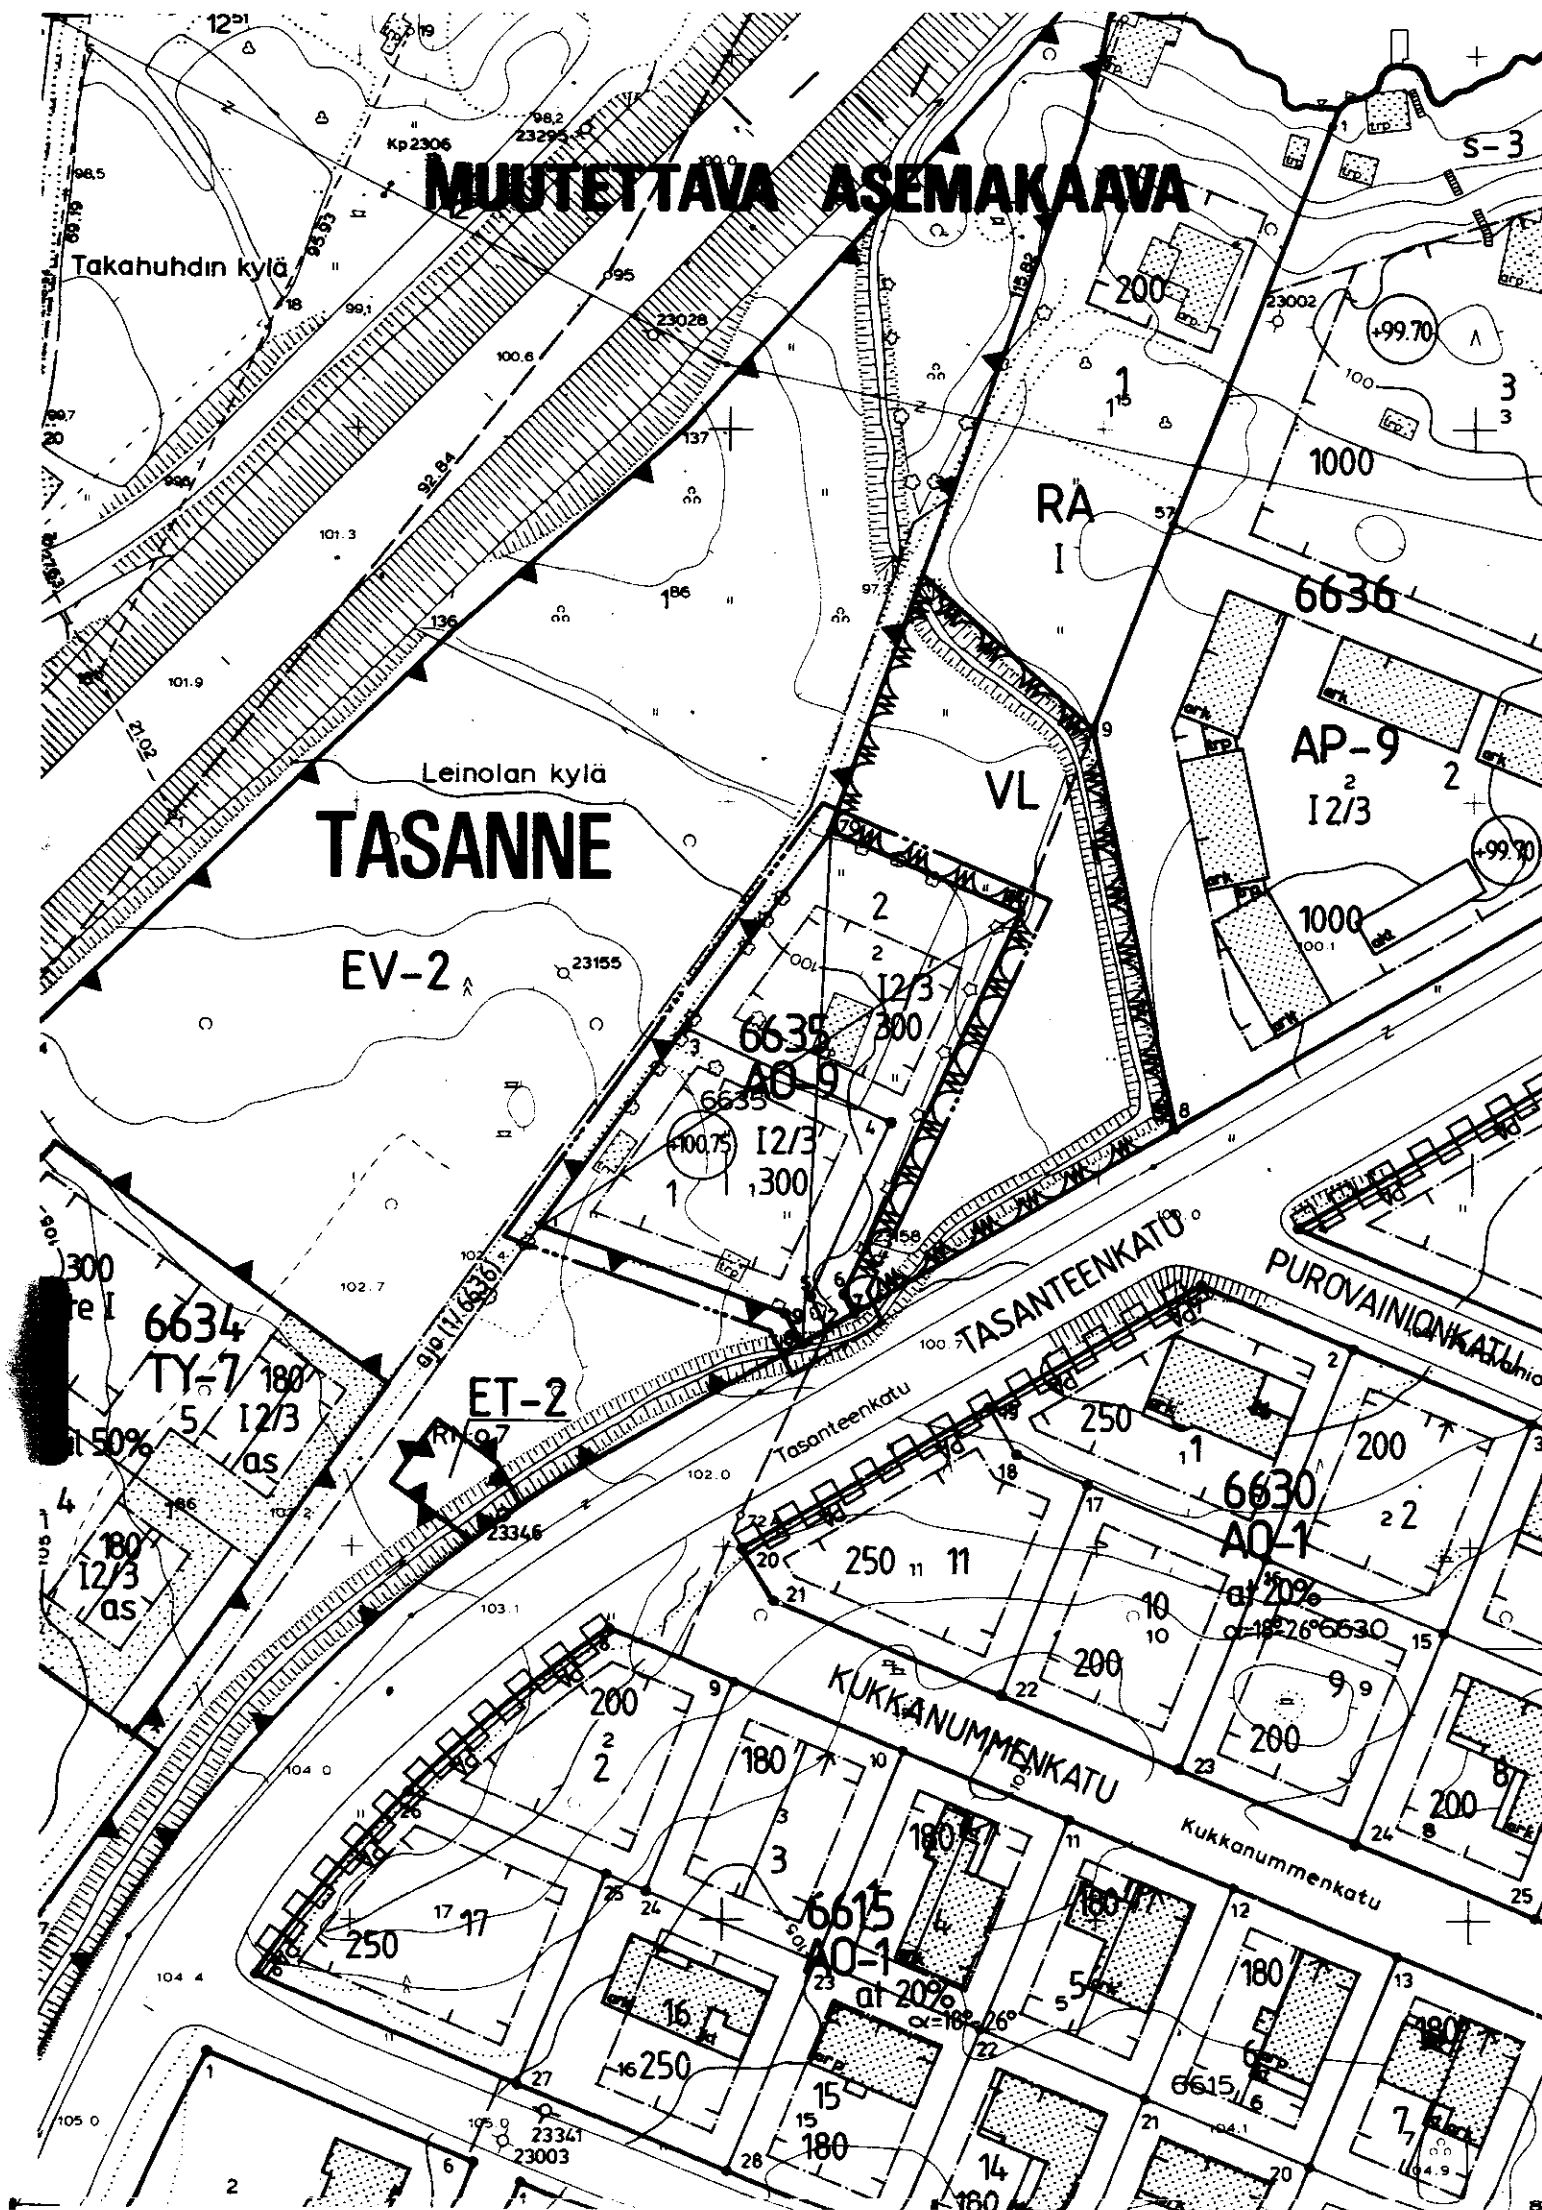


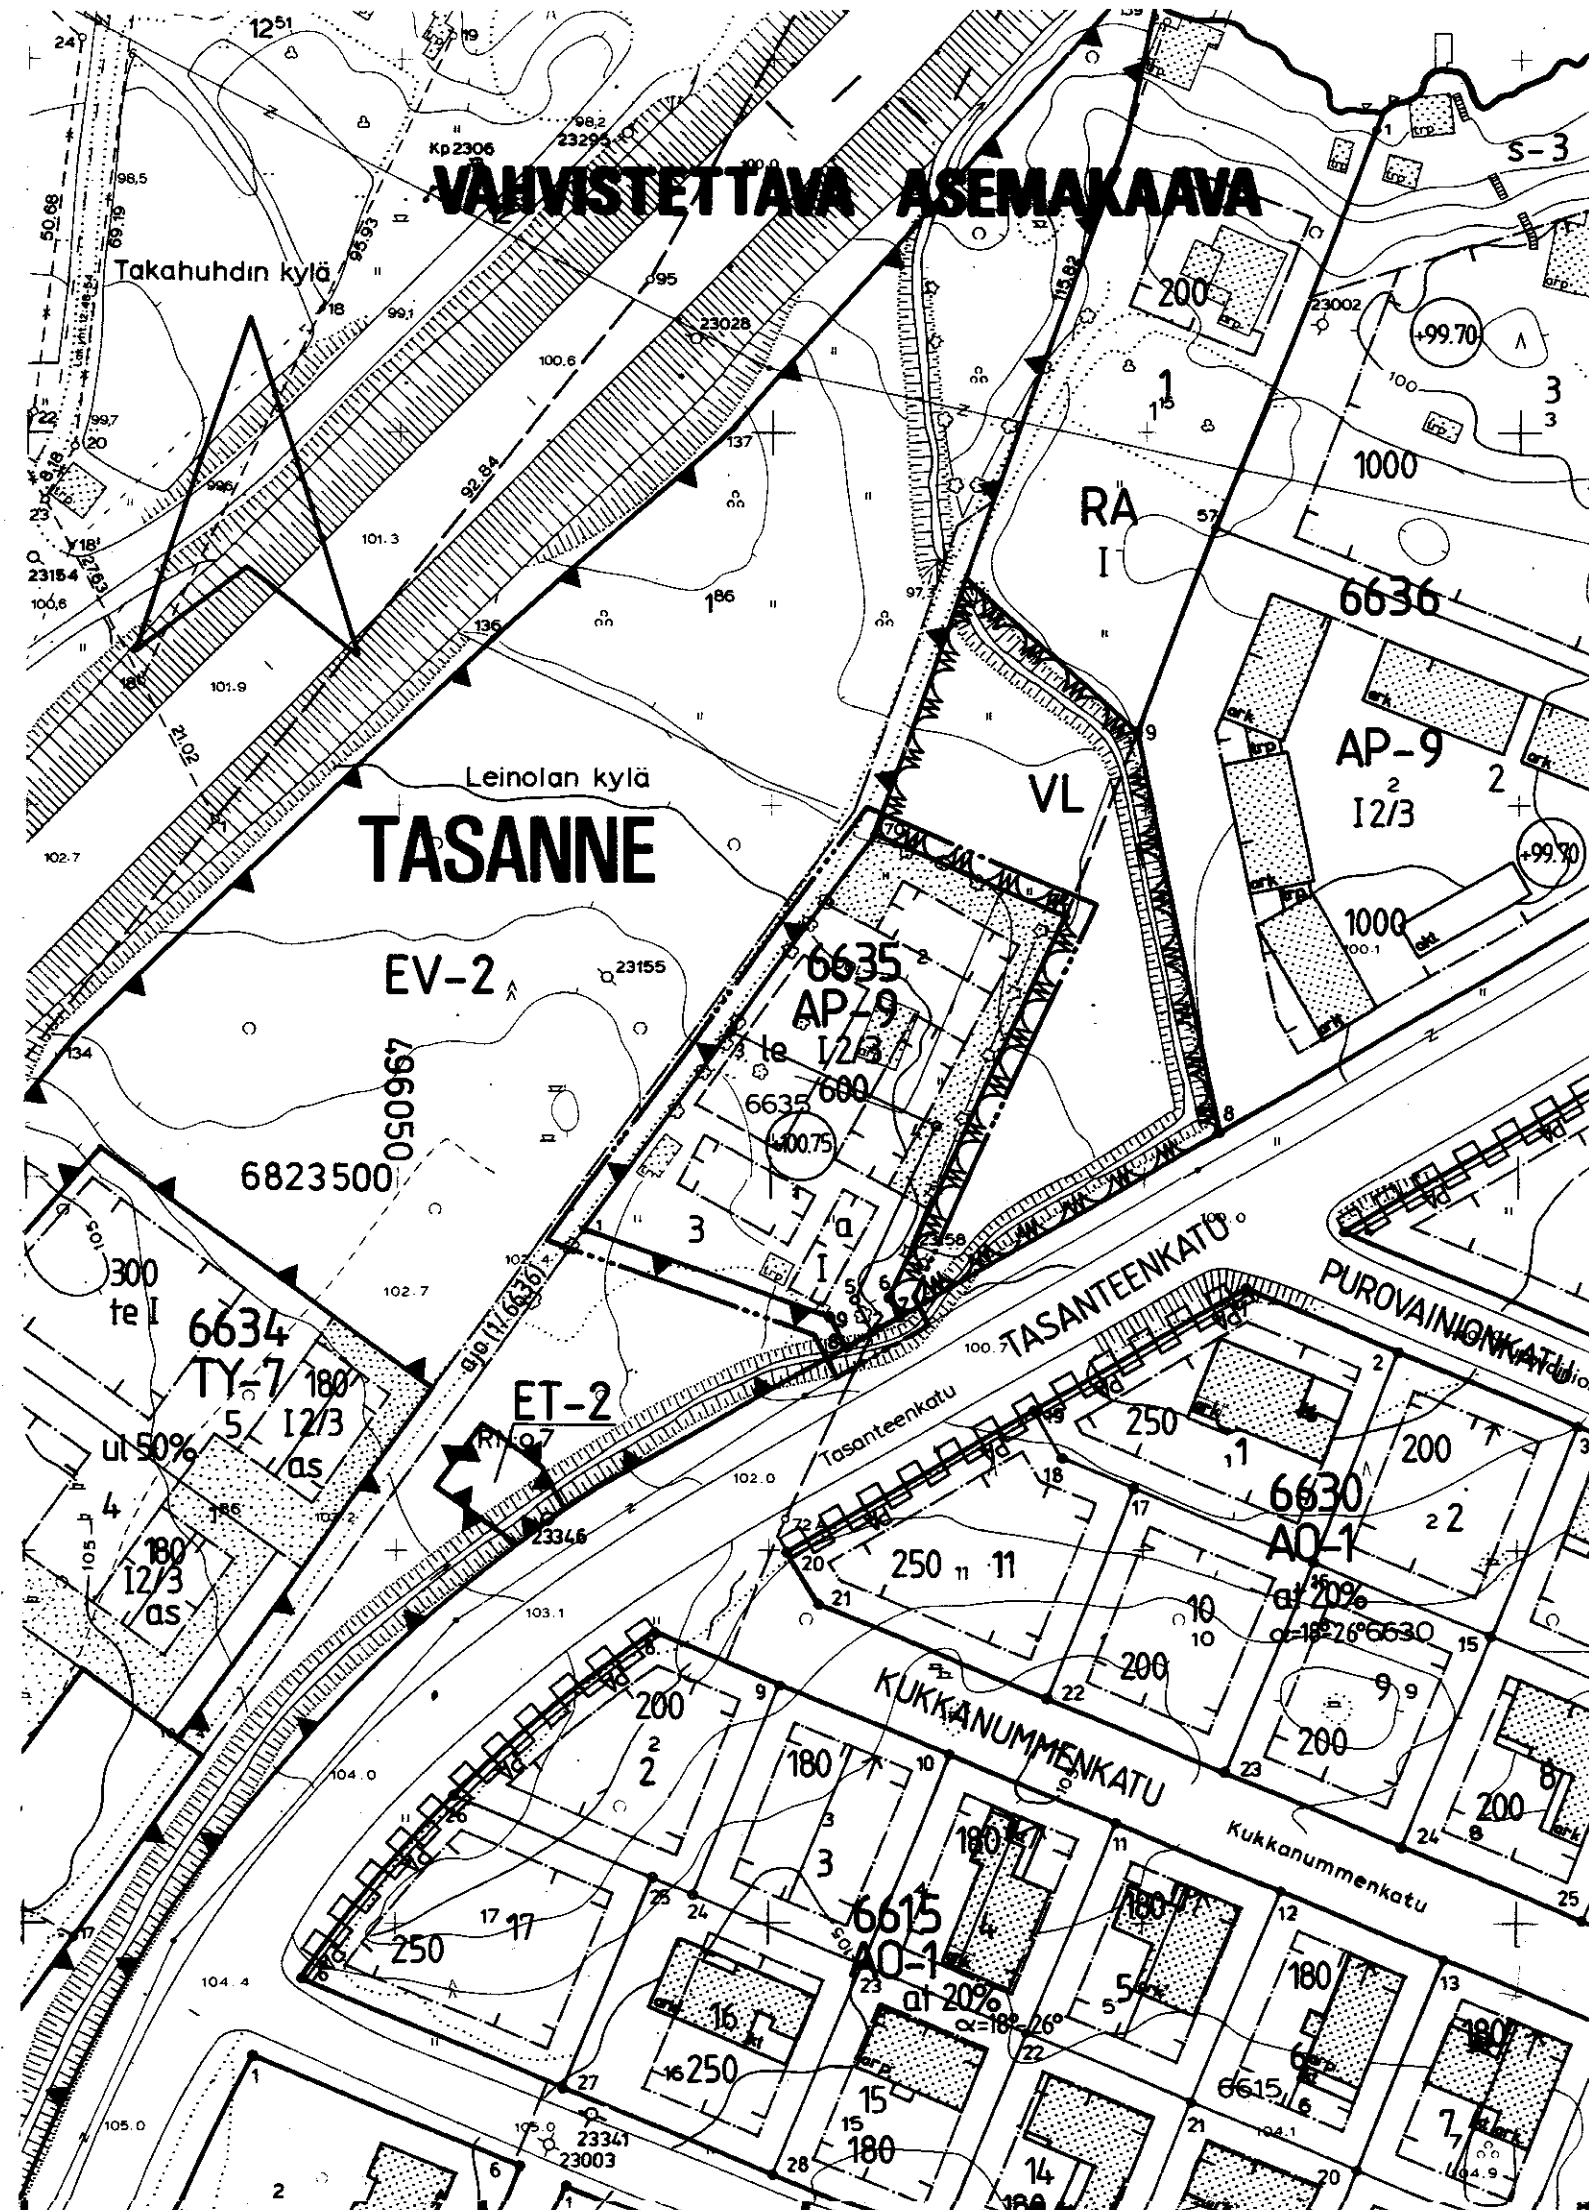

TAMPERE

ASEMAKAAVAN MUUTOS

Kaupunginosa: TASANNE

Kortteli n:o 6635

ASEMAKAAVAMERKINNÄT JA -MÄÄRÄYKSET:

- AP-9** Asuinpienalojen korttelialue kytkettyä tai erillisiä yksi- tai kaksiasuntoisia pientaloja varten. Tontille sallitusta rakennus-oikeudesta 15 % saadaan käyttää vain maanpäällisiksi autosuoja- ja taloustiloiksi. Pääasiallisesti luonnollisen maanpinnan yläpuolella olevaa kellarikerrosta ei saa rakentaa. Tontilta on varattava yksi autopaikka asuntoa kohti.
- 3 m sen kaava-alueen ulkopuolella oleva viiva, jota vahvistaminen koskee.
- Korttelin, korttelinosan ja alueen raja.
- Eri kaavamääräysten alaisten alueenosien välinen raja.
- Risti merkinnän päällä osoittaa merkinnän poistamista.
- Kaupunginosa nimi.
- Korttelin numero.
- 3 Tontin numero.
- 600 Rakennusoikeus kerrosalaneliömetreinä.
- I Roomalainen numero osoittaa rakennusten, rakennuksen tai sen osan suurimman sallitun kerrosluvun.
- I2/3 Murtoluku roomalaisen numeron jäljessä osoittaa, kuinka suuren osan rakennuksen suurimman kerroksen alasta saa kaavassa lukumäärältään mainittujen kerrosten yläpuolella olevasta tilasta kerrosluvun estämättä käyttäen kerrosalaan laskettavaksi tilaksi.
- Alin viettoviemärintitaso.
- Rakennusala.
- Auton säilytyspaikan rakennusala.
- Ohjeellinen leikki- ja oleskelualueeksi varattu alueen osa.
- Istutettava alueen osa.

POISTETTAVAT ASEMAKAAVAMERKINNÄT JA -MÄÄRÄYKSET:

- AO-9** Erillispientalojen korttelialue. Pääasiallisesti luonnollisen maanpinnan yläpuolella olevaa kellarikerrosta ei saa rakentaa. Tontille sallitusta rakennusoikeudesta 15 % saadaan käyttää vain maanpäällisiksi autosuoja- ja taloustiloiksi.

Ohjeellinen tontin raja.

YMPÄRISTÖN ASEMAKAAVAMERKINTÖJÄ JA -MÄÄRÄYKSIÄ:

- AO-1** Erillispientalojen korttelialue.
- TY-7** Ympäristöhäiriöitä aiheuttamattomien teollisuusrakennusten korttelialue.
- VL** Lähivirkistysalue.
- RA** Loma-asuntojen korttelialue.
- ET-2** Yhdyskuntateknistä huoltaa palvelevien rakennusten ja laitosten alue, jolle saa rakentaa kerrosalaltaan enintään 20 m²:n suuruisen muuntamorakennuksen.
- EV-2** Suojaviheralue, jolle on istutettava puustoa luonnonmetsikköä vastaavalla tavalla.
- TASANTEENK** Kadun nimi.
- Katu.** Katu.
- ajo(1/6636) Alueella oleva ajoyhteys

MUUTETAAN 14.05.1985 VAHVISTETTUA ASEMAKAAVAA N:O 6190 / 23.01.1984



Tampereen kaupungin kaavoitusvirasto asemakaavaosasto			
TASANNE, kortteli n:o 6635 Asemakaavan muutos.			
Kartta n:o 6682	Arkisto n:o 97221 H	Suunnittelija S. LEINONEN	Tark. KJ
Pvm 29.3.1988		Piirtäjä JG	Mittakaava 1:1000
Jorma A. Sulkava Asemakaava-arkkitehti		Pohjakartta tarkistettu 6.4.1988	
		KH 6.6.1988	KV ———
		YM ———	